

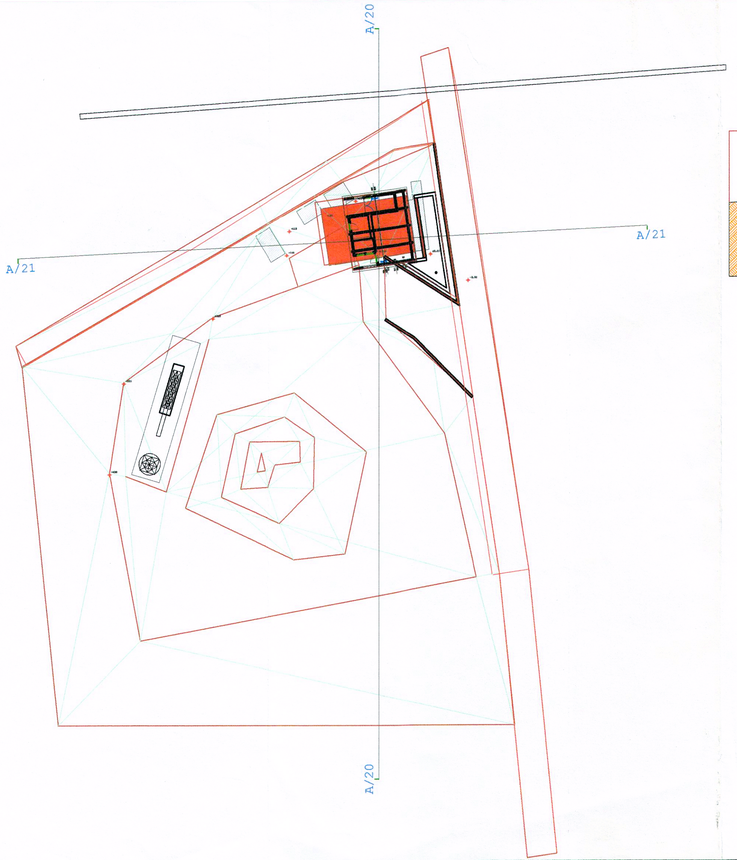


SEZIONE A/20
scala 1:200

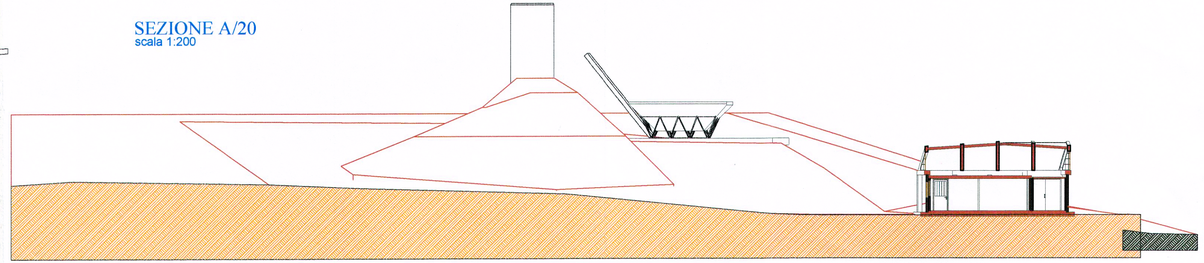

SEZIONE A/21
scala 1:200

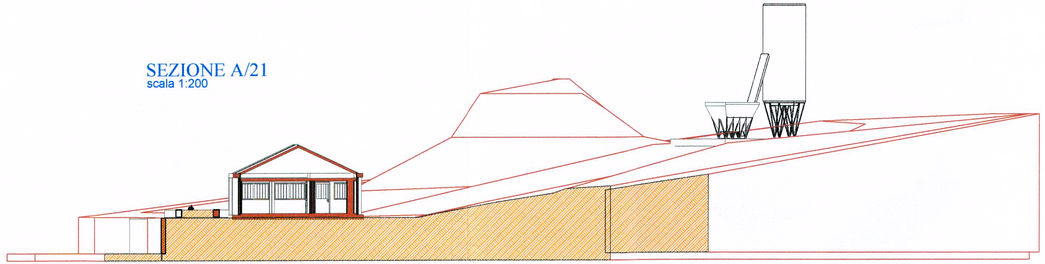

STUDIO TECNICO
Geom. FRONTERO Ivano
Via Aurelia Levante n°3 – 18018 Arma di Taggia (IM)

Comune di Sanremo F. 27 m.li 328 - 329 - 844 - 333 - 334 - 909

Committente: Eco Zetto Reciclo di Trignani Fulvio

Realizzazione impianto per recupero inerti ex art. 208 del D.Lgs 152/2006 e s.m.i.

Oggetto: sezioni trasversali integrative

Data: 20/12/2009

Scala 1:200

Tav. n° 9

DATA	REVISIONE

Il Committente

Il tecnico

A norma di legge il presente disegno non potrà essere riprodotto ne consegnato a terzi ne utilizzato per scopi diversi da quella di destinazione senza l'autorizzazione scritta di questo studio tecnico che ne detiene proprietà