PLANIMETRIA IMPIANTO ECOZETTO

LEGENDA

- Tratto di confine costituito da muro in cemento
- Tratto di confine con recinzione e rete ombreggiante
- Tratto di confine rappresentato da rudere di altra proprietà
- Tratto di confine con recinzione metallica e telo ombreggiante su muro in cemento

ZONA 1 DI PIANTUMAZIONE

n° 22 esemplari di trachelospermum jasminoides (nome comune falso gelsomino)

ZONA 2 DI PIANTUMAZIONE

n° 18 esemplari di pandorea jasminoide (nome comune gelsomino rosa)

ZONA 3 DI PIANTUMAZIONE

n° 35 esemplari di trachelospermum jasminoides (nome comune falso gelsomino)


n° 1 esemplare di olea europaea (nome comune ulivo)

ZONA 4 DI PIANTUMAZIONE

n° 24 esemplari di bignonia capensis (nome comune bignonia arancio)

DESCRIZIONE IMPIANTO IRRIGAZIONE

LE QUATTRO ZONE DI PIANTUMAZIONE SONO SERVITE DA UN IMPIANTO DI IRRIGAZIONE COSTITUITO DA UNA DORSALE IN TUBO PE diam. 16 mm DA CUI SI STACCANO DERIVAZIONI DI GOCCIOLATOI AUTO COMPENSANTI DELLA PORTATA DI 4l/h. L'IMPIANTO E' COLLEGATO AD UNA CENTRALINA DI COMANDO MARCA SOLEM PER LA PROGRAMMAZIONE GIORNALIERA/SETTIMANALE

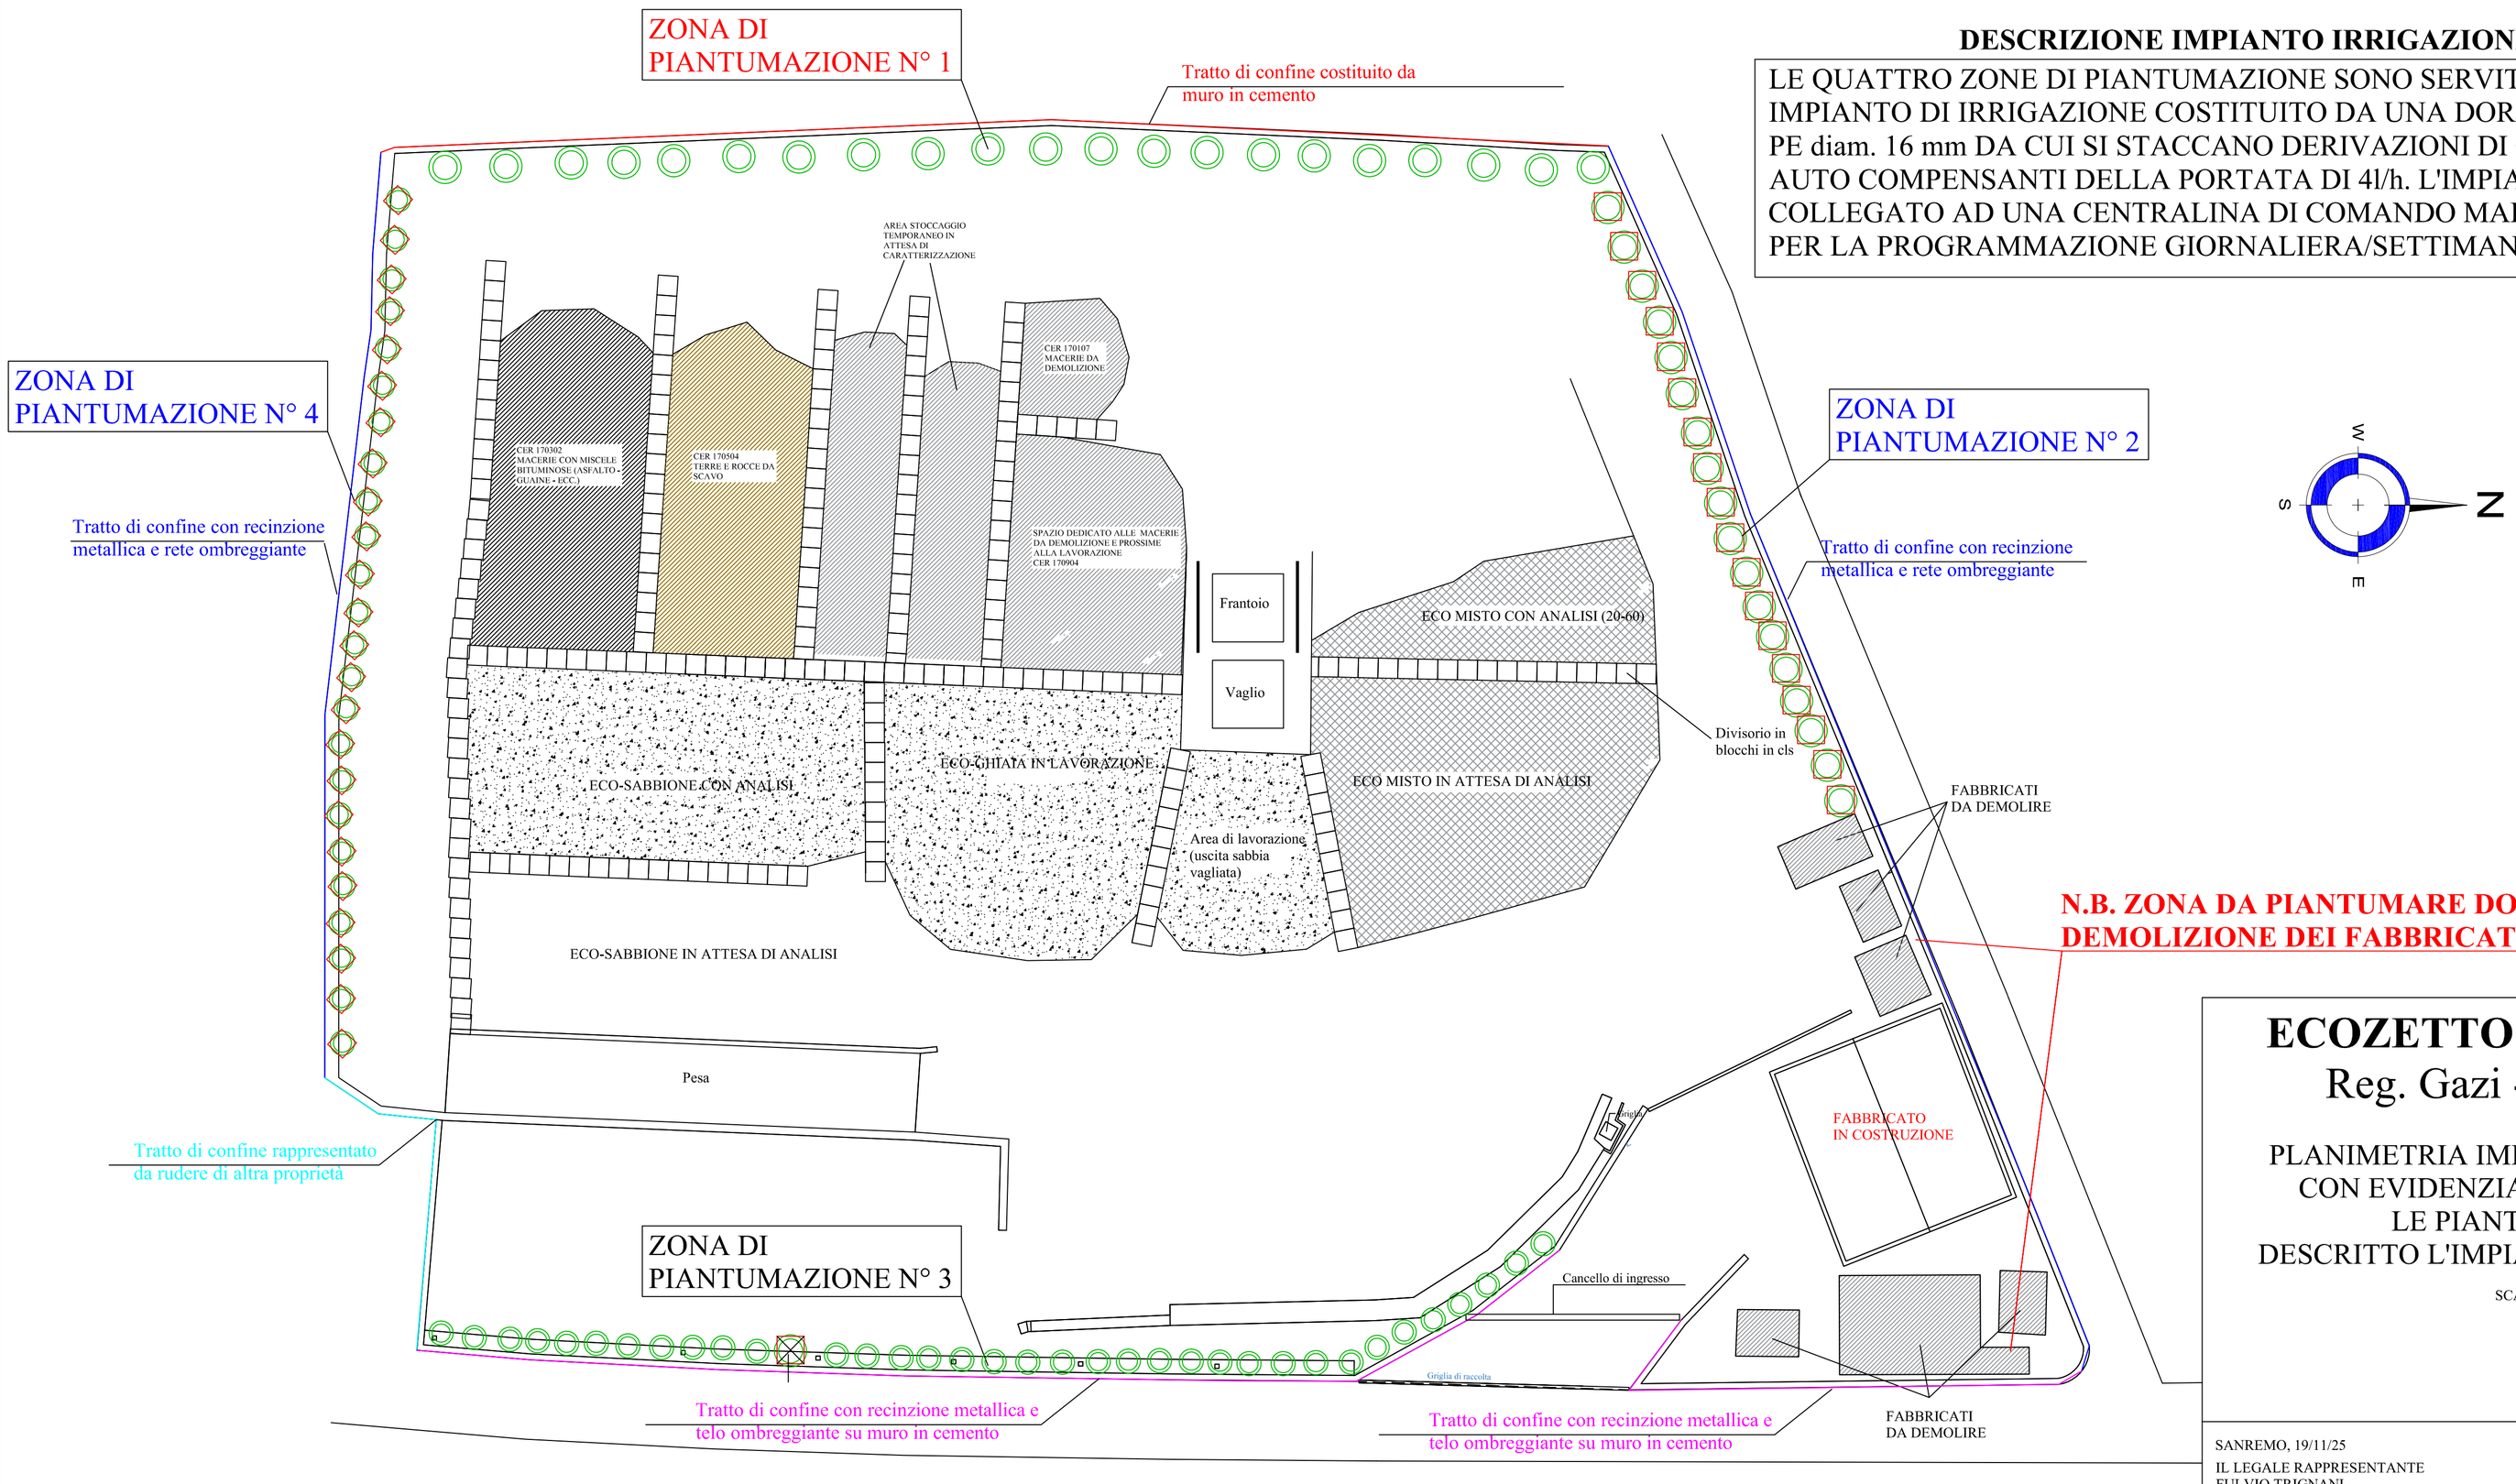

ECOZETTO RICICLO S.R.L.

Reg. Gazi - Sanremo (IM)

PLANIMETRIA IMPIANTO DI RECUPERO CON EVIDENZIATE LE RECINZIONI, LE PIANTUMAZIONI E DESCRITTO L'IMPIANTO DI IRRIGAZIONE

SCALA 1:200

SANREMO, 19/11/25

IL LEGALE RAPPRESENTANTE
FULVIO TRIGNANI

IL DIRETTORE TECNICO
FLAVIO TRIGNANI