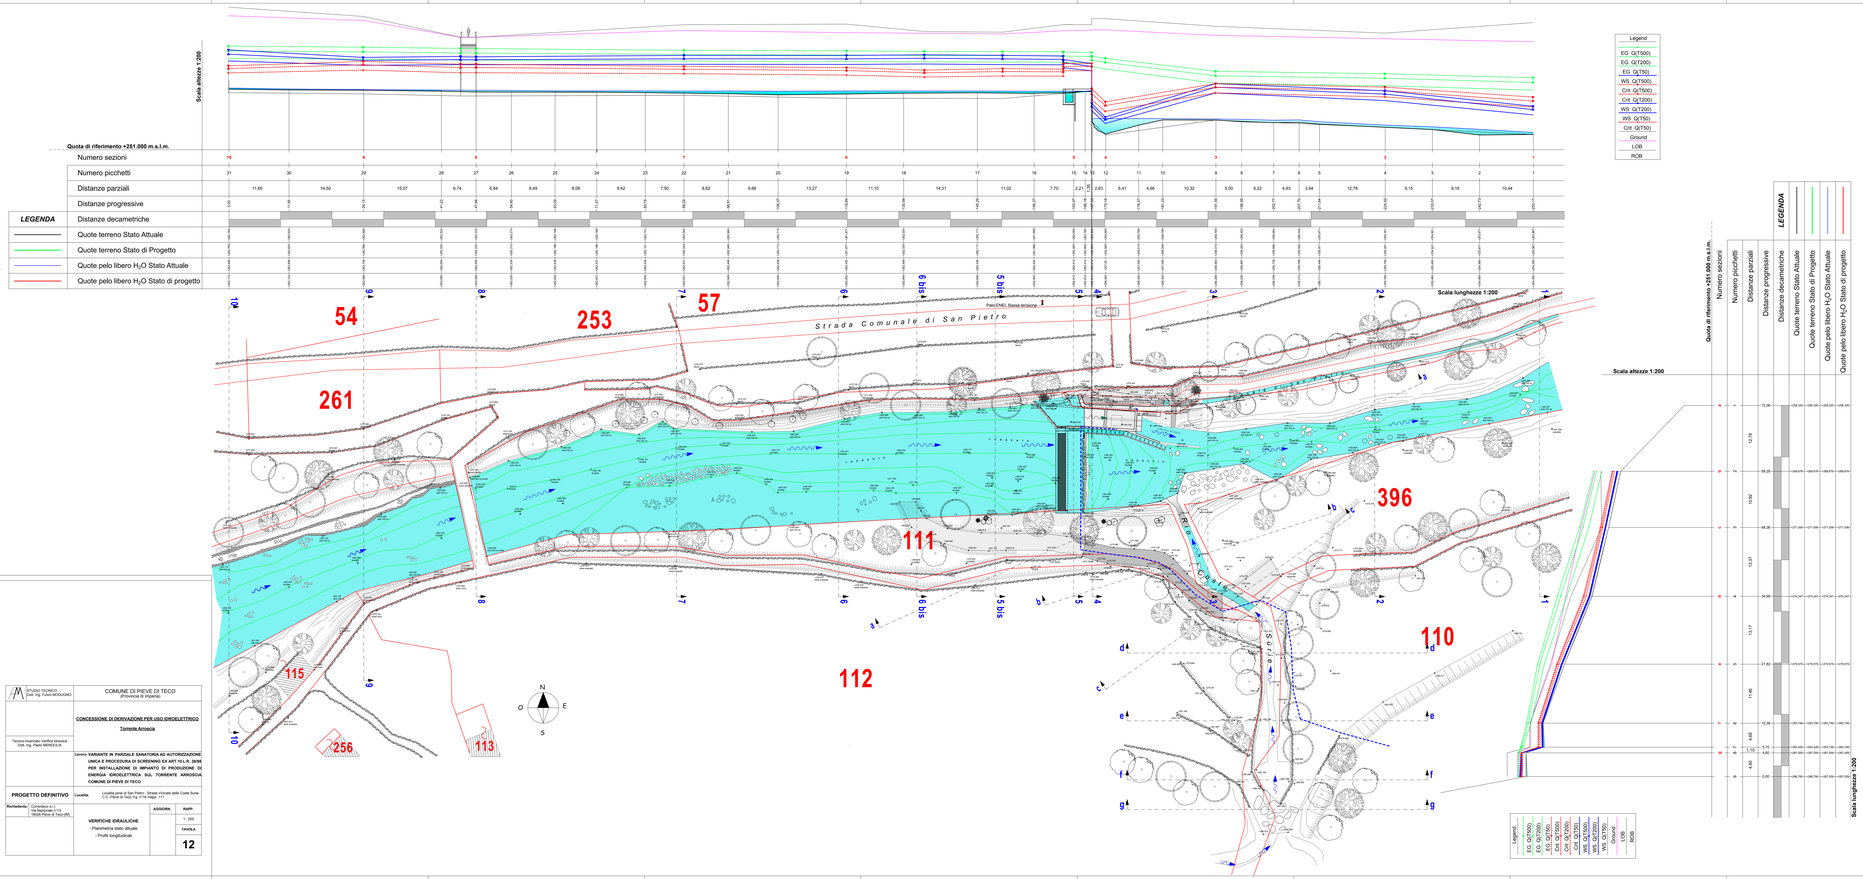


STUDIO TECNICO Dott. Ing. Furio MOGUGNO	COMUNE DI PIEVE DI TECO (Provincia di Imperia)
Tecnico Incaricato Verifica Idraulica Dott. Ing. Paolo MENDOLIA	**CONCESSIONE DI DERIVAZIONE PER USO IDROELETTRICO** **Torrente Arroscia**
	Lavoro: VARIANTE IN PAROLE SANATORIA ED AUTORIZZAZIONE UNICA E PROCEDURA DI SCREENING EX ART.10 L.R. 38/98 PER INSTALLAZIONE DI IMPIANTO DI PRODUZIONE DI ENERGIA IDROELETTRICA SUL TORRENTE ARROSCIA COMUNE DI PIEVE DI TECO
PROGETTO DEFINITIVO	Località: Località pine di San Pietro - Strada Vicinale delle Coste Sure C.C. Pieve di Teco, Fg. n°19 mapp. 111

Richiedente:	Committente s.r.l. Via Nazionale n°13 18026 Pieve di Teco (IM)		
	VERIFICHE IDRAULICHE - Planimetria stato attuale - Profili longitudinali	ASSEGN.	1 : 200
		RAPP.	TAVOLA **12**