
PLANIMETRIA GENERALE Rp. 1:200

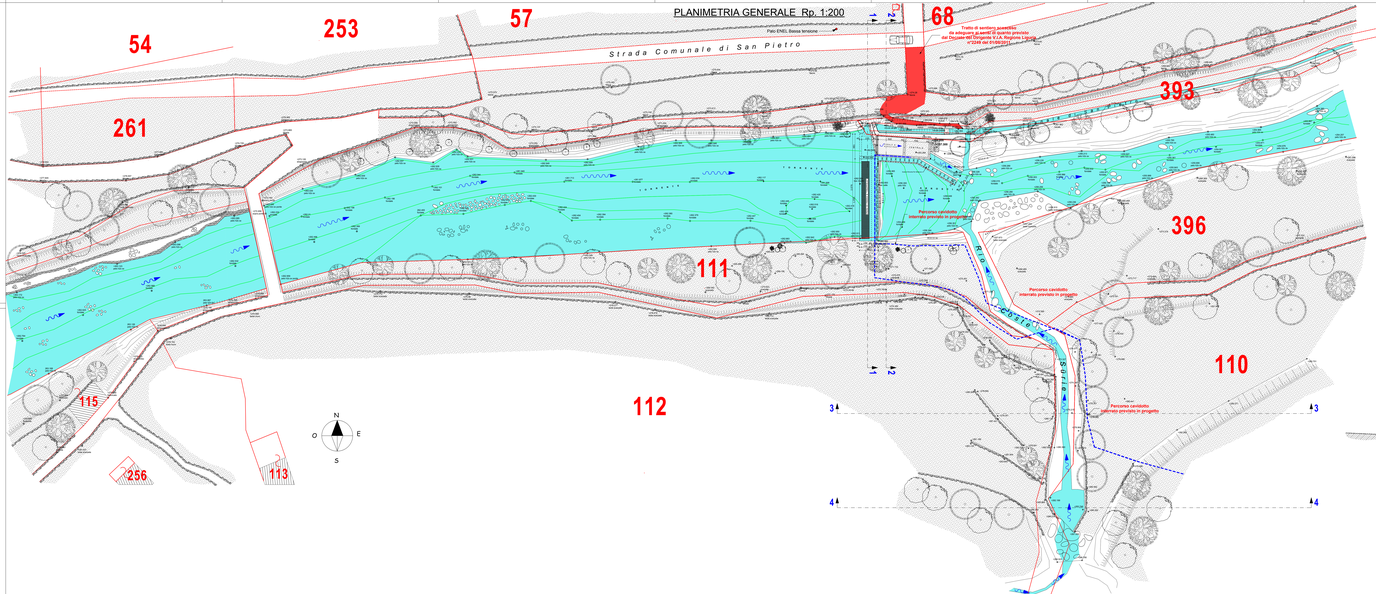

SEZIONE PAESAGGISTICA 1-1 Rp. 1:200



SEZIONE PAESAGGISTICA 2-2 Rp. 1:200



SEZIONE PAESAGGISTICA 3-3 Rp. 1:200



SEZIONE PAESAGGISTICA 4-4 Rp. 1:200



STUDIO TECNICO Dott. Ing. Furio MOGGIANO	COMUNE DI PIEVE DI TECO (Provincia di Imperia)	
	Lavori: VARIANTE IN PARZIALE SANATORIA AD AUTORIZZAZIONE UNICA E PROCEDURA DI SCREENING EX ART 141 L.R. 38/98 PER INSTALLAZIONE DI IMPIANTO DI PRODUZIONE DI ENERGIA IDROELETTRICA SUL TORRENTE ARROGOIA. COMUNE DI PIEVE DI TECO	
PROGETTO DEFINITIVO	Località: Località poste al San Pietro - Strada Vicinale delle Costa Sure C.C. Pieve di Teco Fg. n°16 mapp. 111	
Richiedente: Comitreco s.r.l. Via Nazionale n°13 18035 Pieve di Teco (IM)	STATO DI PROGETTO APPROVATO Provvedimento_N2-1100_17-10-2012 Autorizzazione Unica - Planimetria Generale - Sezioni Paesaggistiche	AGGIORN. / SCALA: 1 : 200 / TAVOLA: 2