
PLANIMETRIA Rp. 1:100

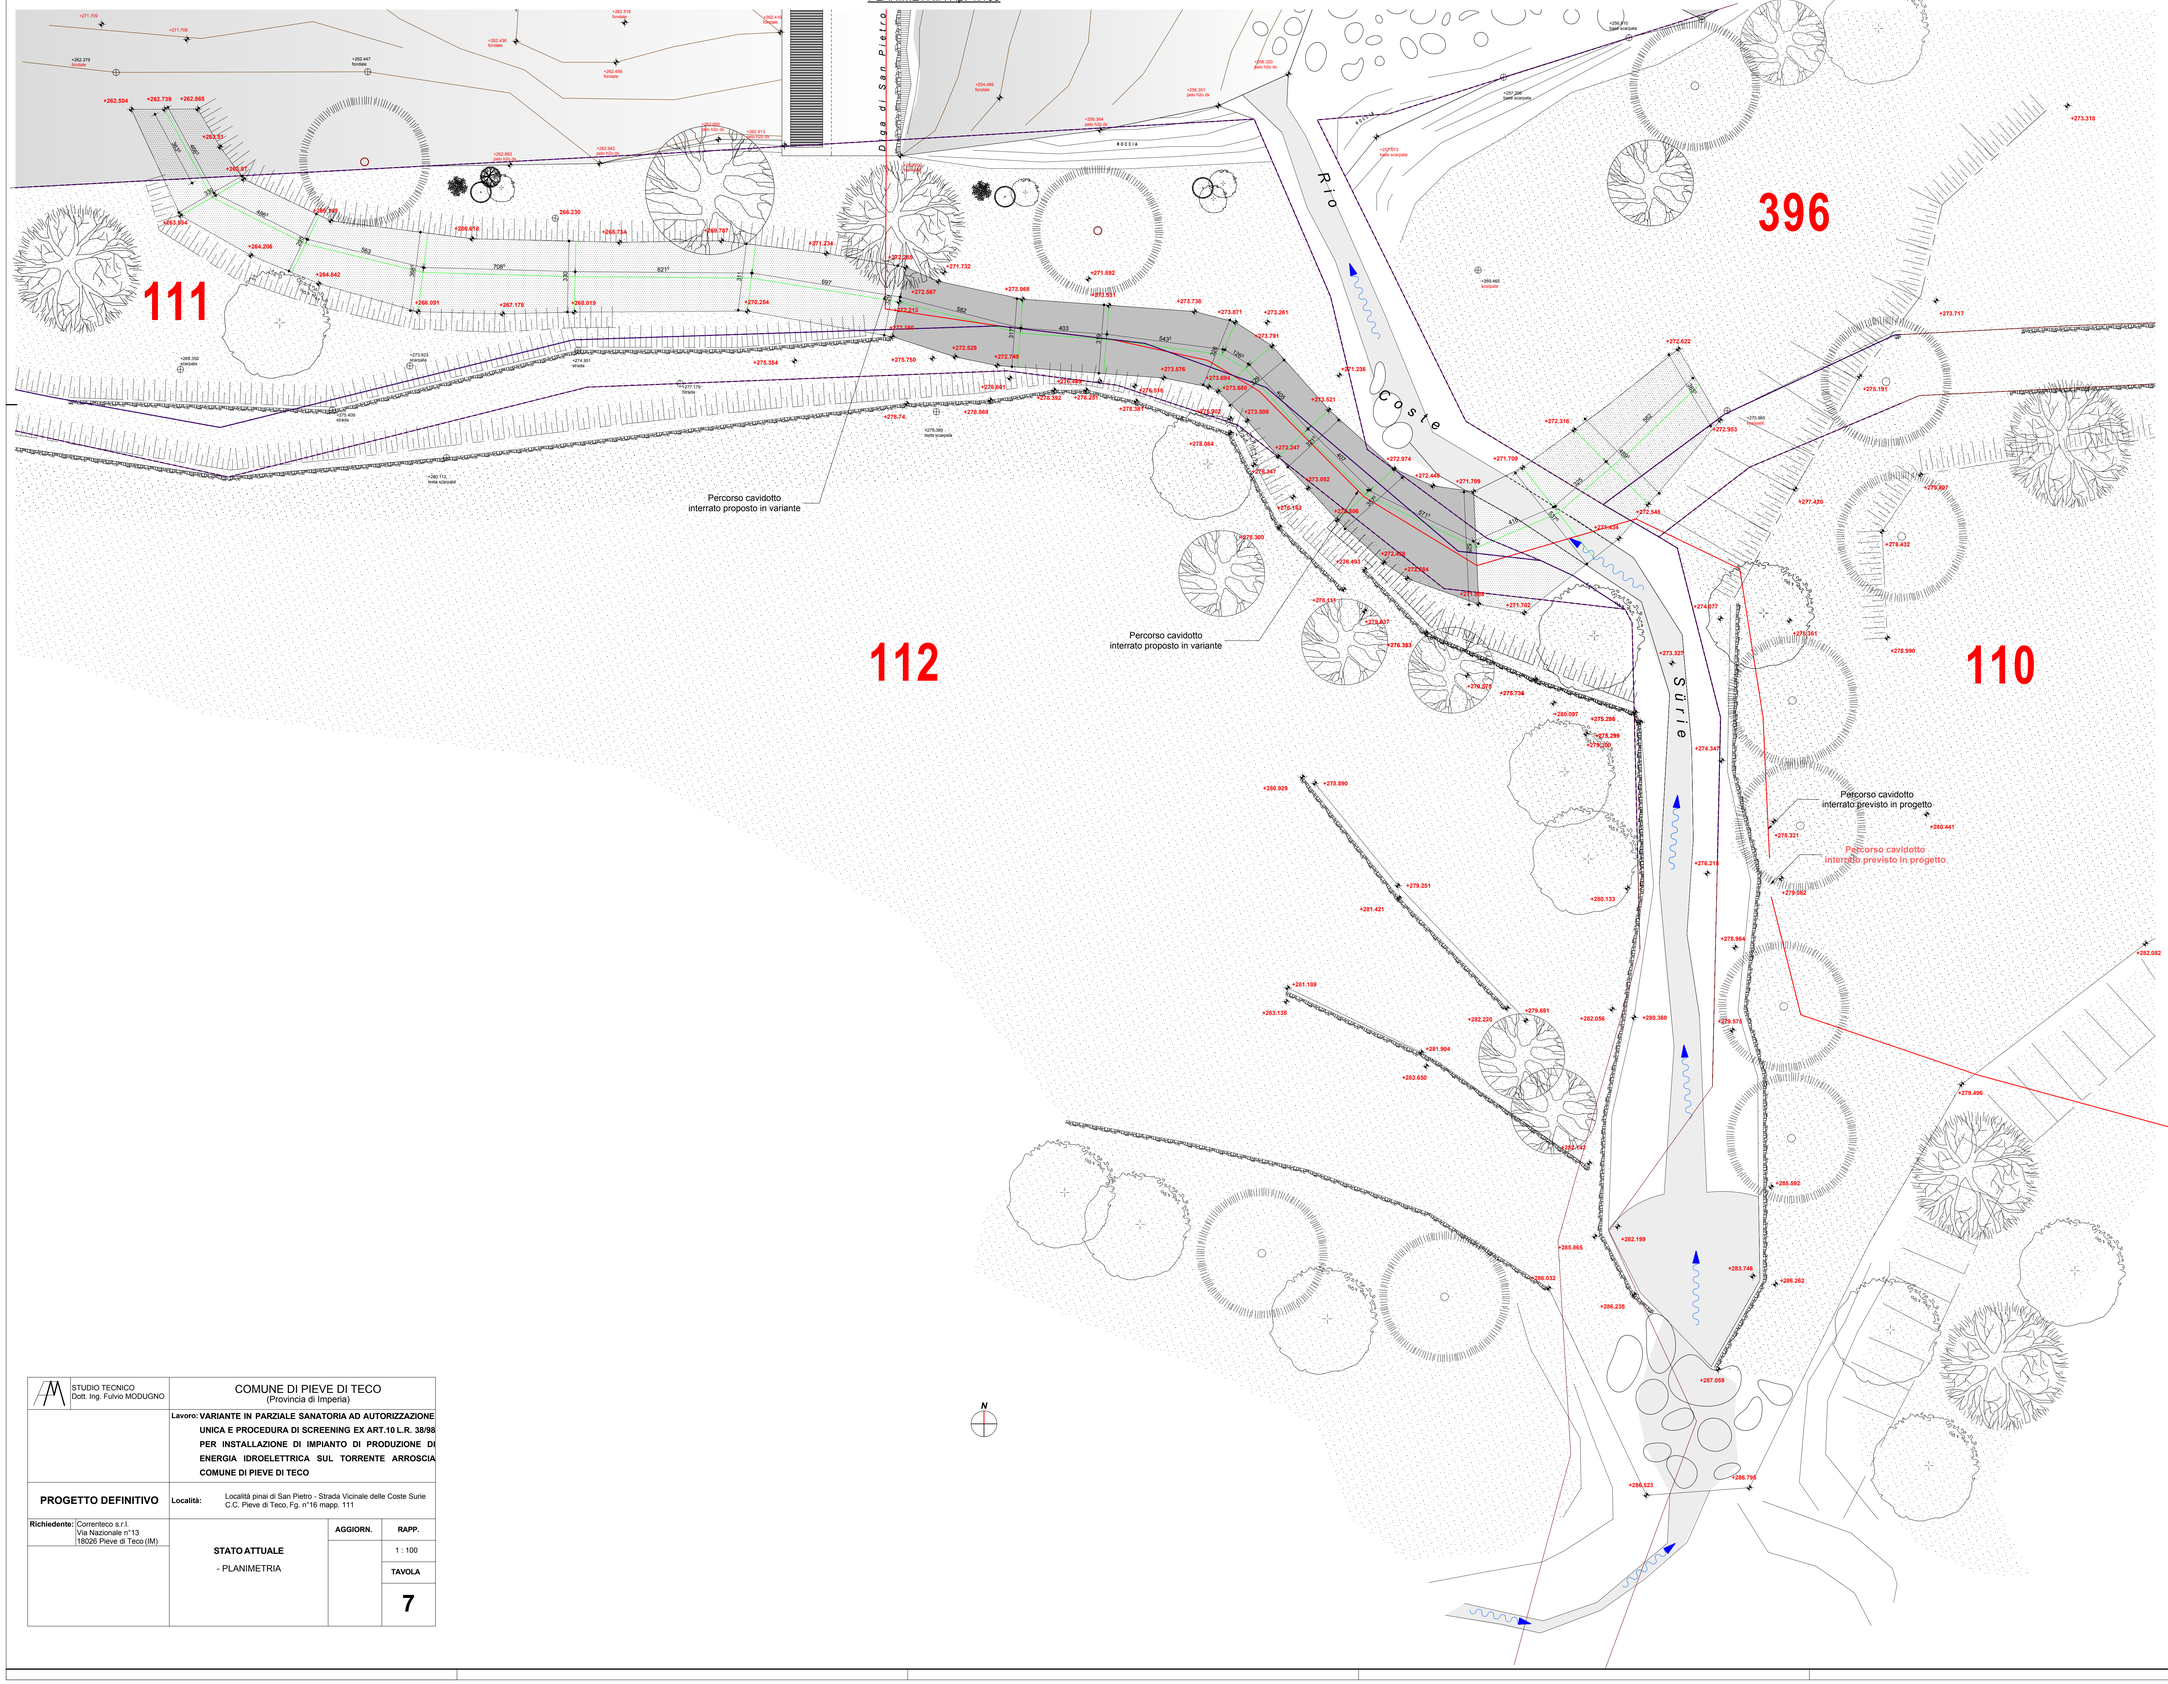

STUDIO TECNICO Dott. Ing. Fulvio MODUGNO	COMUNE DI PIEVE DI TECO (Provincia di Imperia)		
	Lavoro: **VARIANTE IN PARZIALE SANATORIA AD AUTORIZZAZIONE UNICA E PROCEDURA DI SCREENING EX ART.10 L.R. 38/98 PER INSTALLAZIONE DI IMPIANTO DI PRODUZIONE DI ENERGIA IDROELETTRICA SUL TORRENTE ARROSCIA COMUNE DI PIEVE DI TECO**		
PROGETTO DEFINITIVO	**Località:** Località pinai di San Pietro - Strada Vicinale delle Coste Surie C.C. Pieve di Teco, Fg. n°16 mapp. 111		
Richiedente: Correnteco s.r.l. Via Nazionale n°13 18026 Pieve di Teco (IM)	**STATO ATTUALE** - PLANIMETRIA	**AGGIORN.**	**RAPP.** 1 : 100 **TAVOLA** **7**