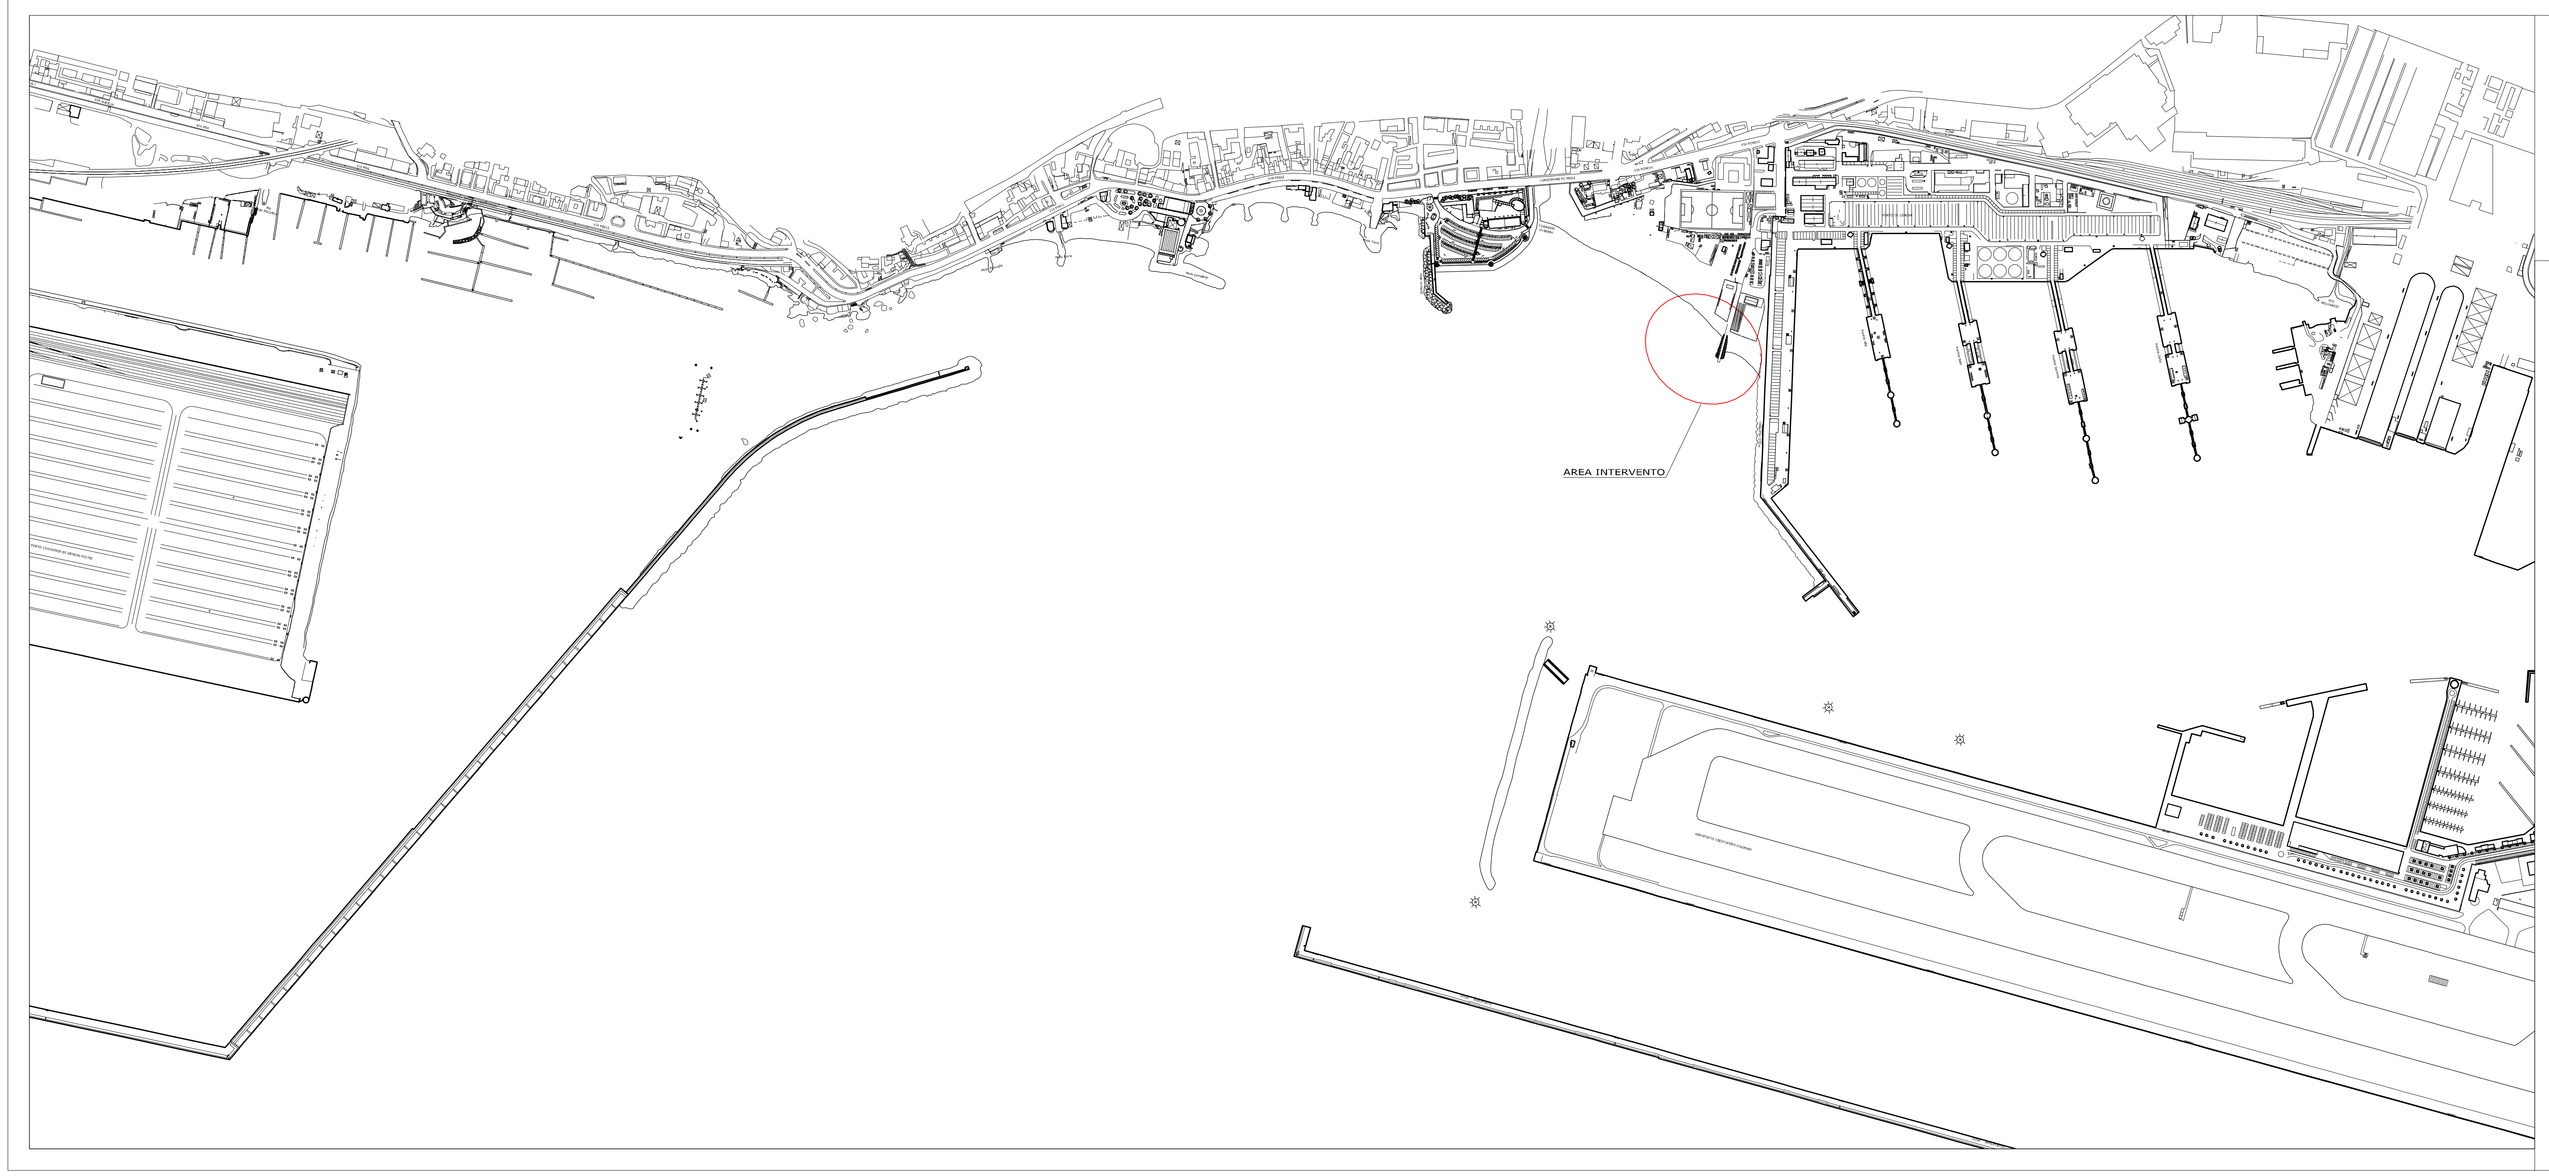


AUTORITA' PORTUALE DI GENOVA
DIREZIONE TECNICA

Progetto Definitivo N° 2902

Titolo Progetto: OPERE DI DIFESA DELLE STRUTTURE SPORTIVE DI GENOVA - MULTEDO

	DATA	DESCRIZIONE	REDATTO
Rev. 2			
Rev. 1			
Rev. 0	Aprile 2011	Prima emissione	

Dis. N° 01	Titolo elaborato: COROGRAFIA	Disegnato da: FINPORTO S.p.A. MA
Scala: 1:2000		Controllato da: Responsabile area:Roberto CABELLA
Nome file: 2902 PD REV0 DIS01 COROGRAFIA		Responsabile ufficio:Ada REBUFFA

Progettisti interni:

Arch. Nicoletta ARTUSO

Dott. Ing. Caterina VINCENZI

Geom. Ivano DELLEPIANE

Geom. Augusto NARIZZANO

Progettisti esterni:

Coordinatore di progetto:	VERIFICATO	APPROVATO
Geom. Ivano DELLEPIANE	Dott. Ing. Marco VACCARI	Il responsabile unico del procedimento: Dott. Ing. Marco VACCARI

E' VIETATA A NORMA DI LEGGE LA RIPRODUZIONE NON AUTORIZZATA DI QUESTO DISEGNO