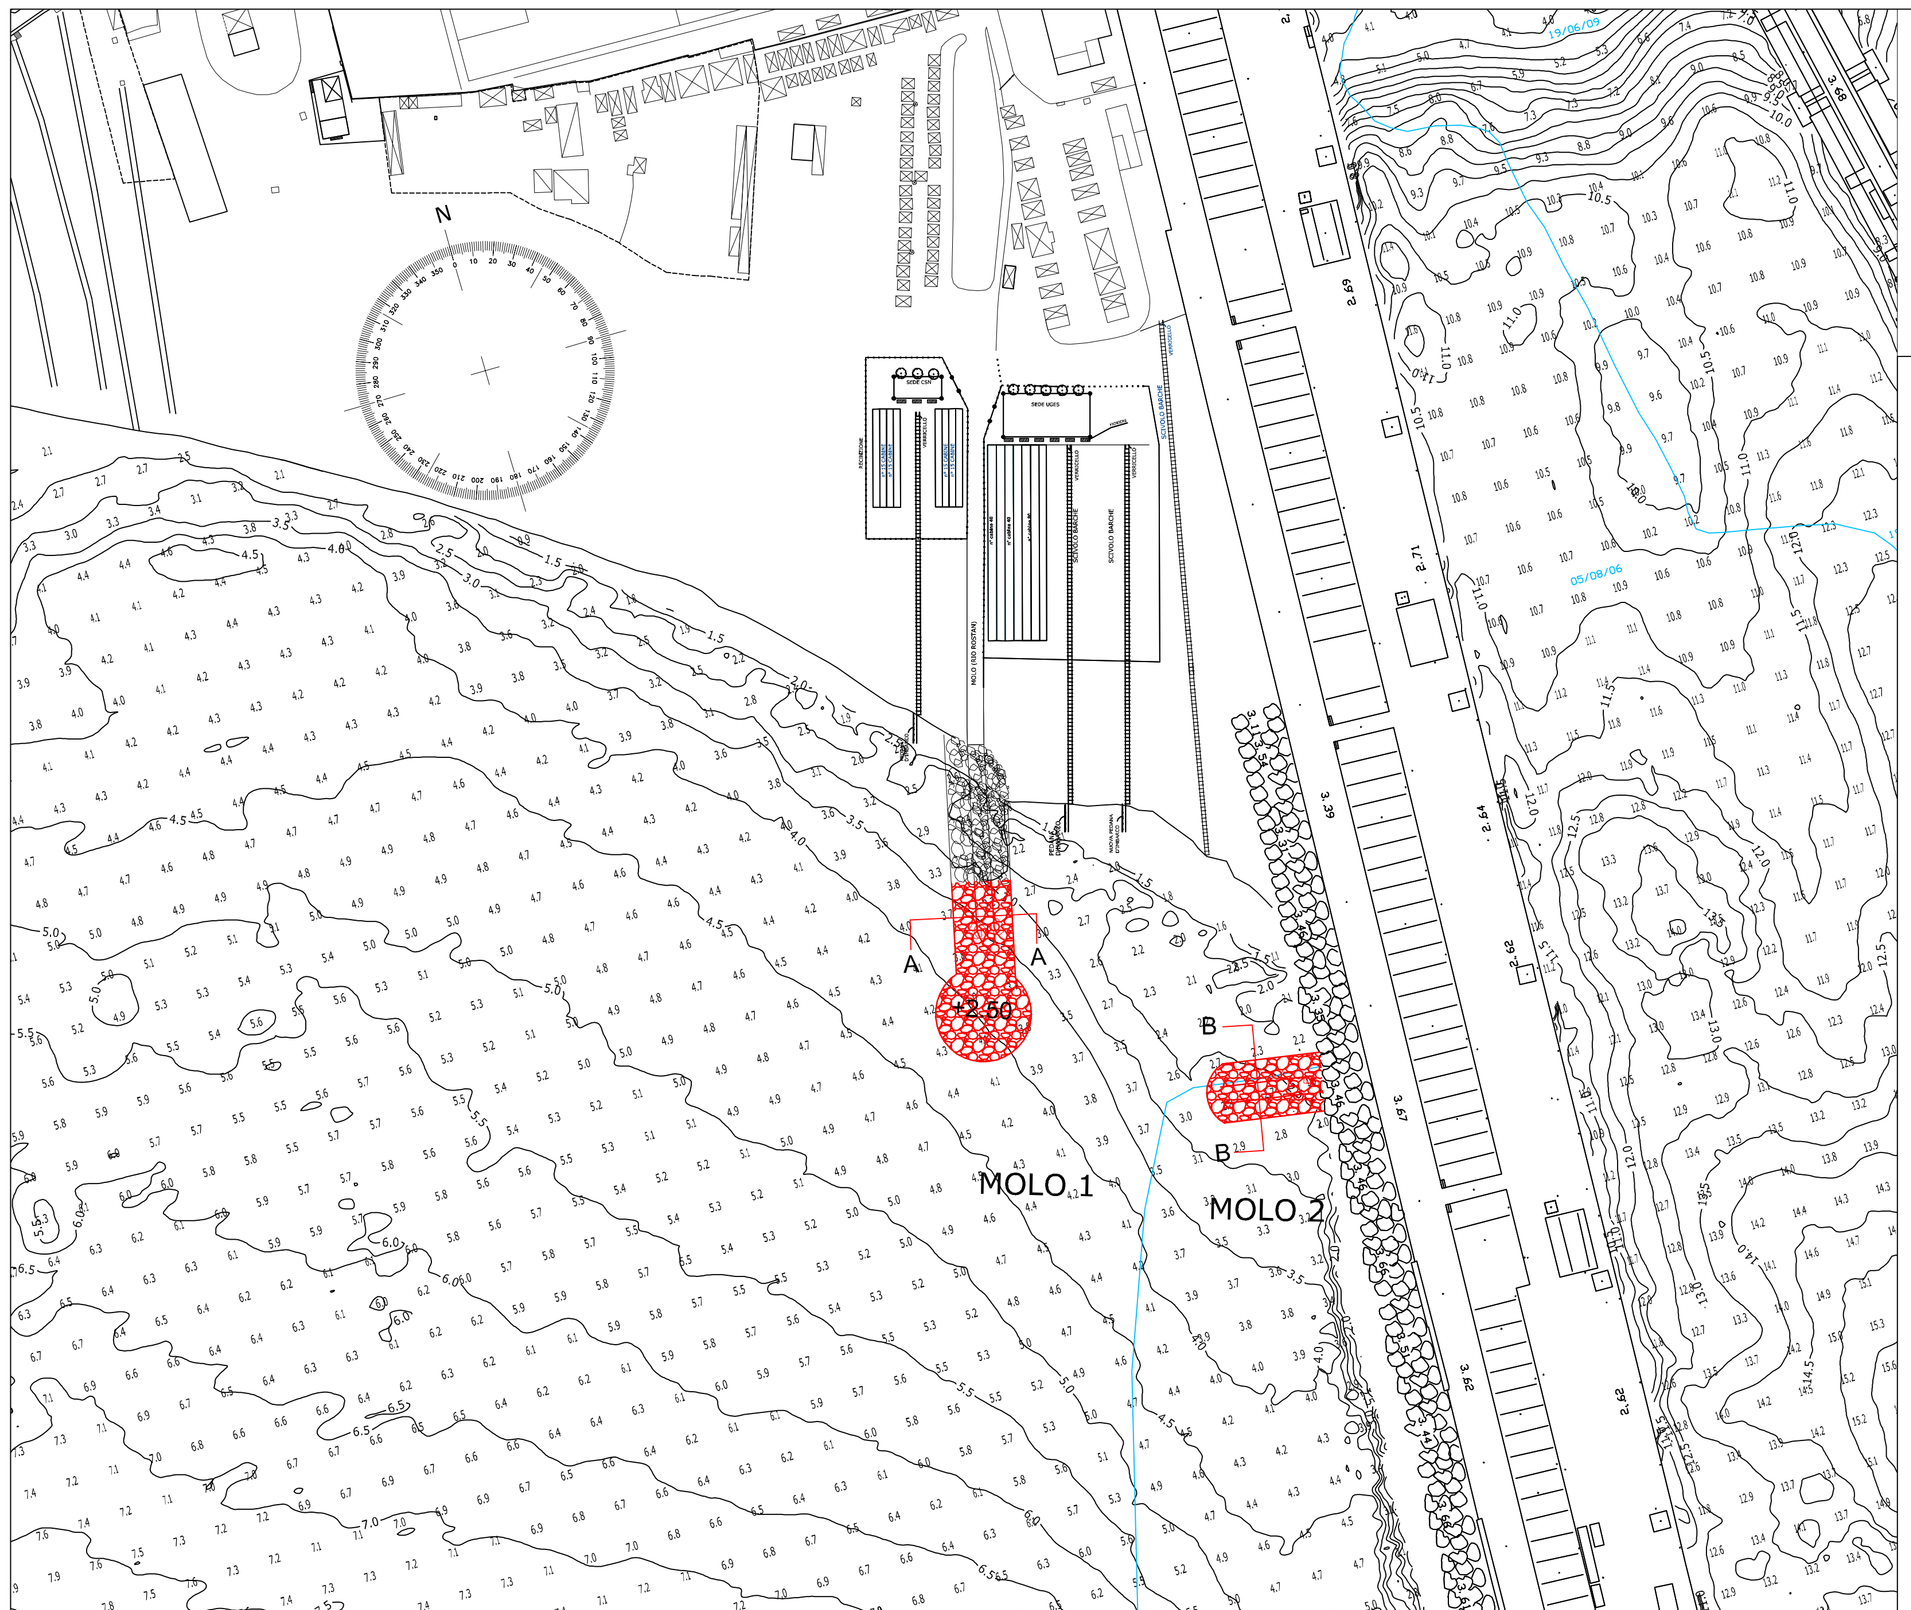


AUTORITA' PORTUALE DI GENOVA
DIREZIONE TECNICA

Progetto Definitivo N° 2902

Titolo Progetto: OPERE DI DIFESA DELLE STRUTTURE SPORTIVE DI GENOVA - MULTEDO

	DATA	DESCRIZIONE	REDATTO
Rev. 2			
Rev. 1			
Rev. 0	Aprile 2011	Prima emissione	

Dis. N° 03
Scala: 1:1000
Titolo elaborato: PLANIMETRIA STATO DI PROGETTO
Disegnato da: FINPORTO S.p.A. MA
Controllato da:
Responsabile area:Roberto CABELLA
Responsabile ufficio:Ada REBUFFA
Nome file: 2902 PD REV0 DIS03 PLANIMETRIA STATO DI PROGETTO

Progettisti interni:

Arch. Nicoletta ARTUSO
Dott. Ing. Caterina VINCENZI
Geom. Ivano DELLEPIANE
Geom. Augusto NARIZZANO

Progettisti esterni:

Coordinatore di progetto:	VERIFICATO	APPROVATO
Geom. Ivano DELLEPIANE	Dott. Ing. Marco VACCARI	Il responsabile unico del procedimento: Dott. Ing. Marco VACCARI

E' VIETATA A NORMA DI LEGGE LA RIPRODUZIONE NON AUTORIZZATA DI QUESTO DISEGNO