
SEZIONE A-A

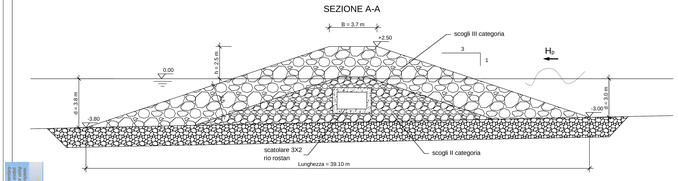



Area Mantellata : 81.36 mq

Area Nucleo : 38.42 mq

Area Scanno : 66.66 mq

SEZIONE B-B

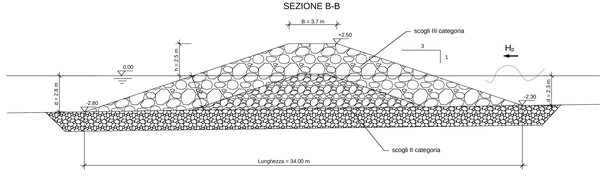


Area Mantellata : 67.91 mq

Area Nucleo : 26.96 mq

Area Scanno : 59.00 mq

AUTORITA' PORTUALE DI GENOVA
DIREZIONE TECNICA

Progetto Definitivo N° 2902

Titolo Progetto: **OPERE DI DIFESA DELLE STRUTTURE SPORTIVE DI GENOVA - MULTEDO**

| | DATA | DESCRIZIONE | REDATTO |
|---|---|---|---|
| Rev. 2 | | | |
| Rev. 1 | | | |
| Rev. 0 | Aprile 2011 | Prima emissione | |

Dis. N°: 04 | Titolo elaborato: SEZIONI DI PROGETTO | Disegnato da: FINPORTO S.p.A. Ing. ... | Controllato da: Responsabile area Roberto CASELLA | Responsabile ufficio Ada REBUFFA

Scala: 1:100

Norme file: 2902 PD REVO D0G04 SEZIONI DI PROGETTO

Progettisti interni:
Arch. Nicoletta ARTUSO
Dott. Ing. Caterina VINCENZI
Geom. Ivano DELLEPIANE
Geom. Augusto NARDIZIANO

Progettisti esterni:

| Coordinatore di progetto: | VERIFICATO | APPROVATO (il responsabile unico del procedimento) |
|---|---|---|
| Geom. Ivano DELLEPIANE | Dott. Ing. Marco VACCARI | Dott. Ing. Marco VACCARI |

E' VIETATA A NORMA DI LEGGE LA RIPRODUZIONE NON AUTORIZZATA DI QUESTO DISEGNO

Non commercializzato per consentirne la visione a scopo di valutazione
PDF Complete
Click here to upgrade to unlimited pages and expanded features