
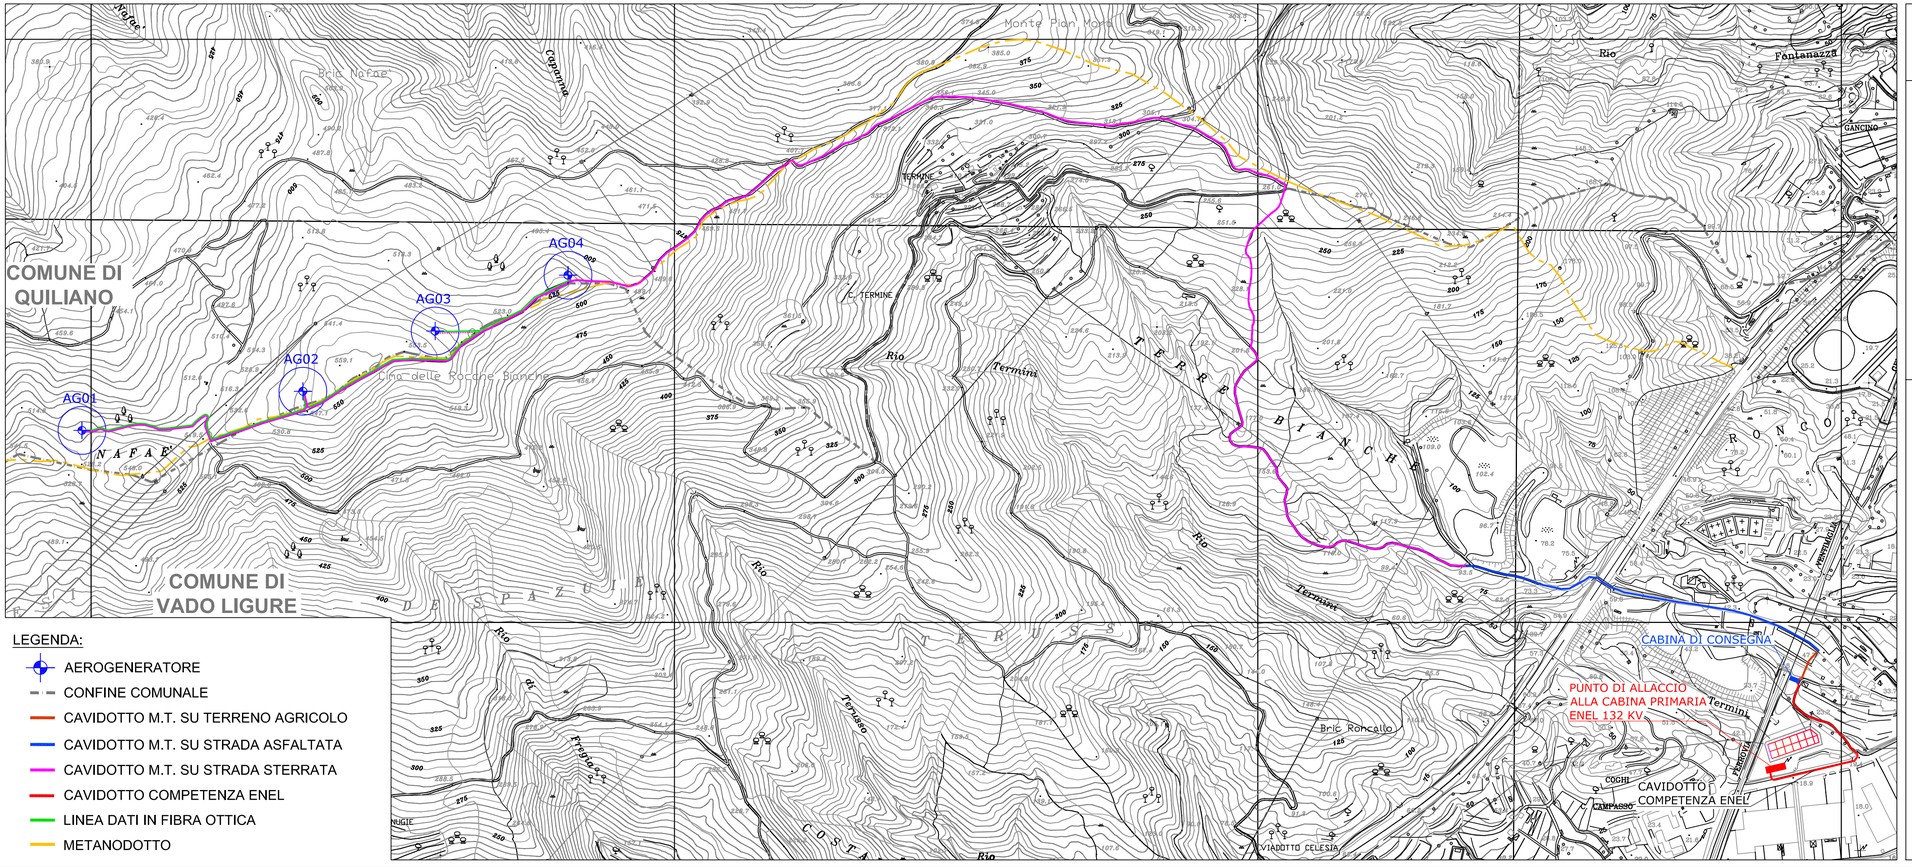


Fabbrica Energie Rinnovabili Alternative

PIAZZA CAVOUR, 7
20121 MILANO
TEL 02-62690471
FAX 02-32066804

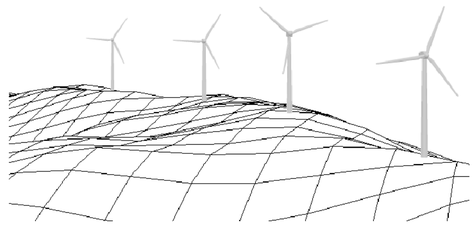

PROGETTO *DEFINITIVO*

OGGETTO	*PARCO EOLICO "ROCCHE BIANCHE"*
COMUNE	*QUILIANO, VADO LIGURE*
COMMITTENTE	F.E.R.A. Srl
RESPONSABILE	Ing. C. Fera
PROGETTISTA	Ing. L. Pennisi

TAVOLA	DESCRIZIONE
IE-01	LINEA ELETTRICA PLANIMETRIA GENERALE

DATA	21.12.2009
REVISIONE	A
FORMATO	834 x 290
SCALA	1:10.000
DISEGNO	QVL-IE-01A

TIMBRO E FIRMA

ORDINE INGEGNERI PROV. DI SAVONA
DOTT. ING. LUIGI PENNISI 3683