
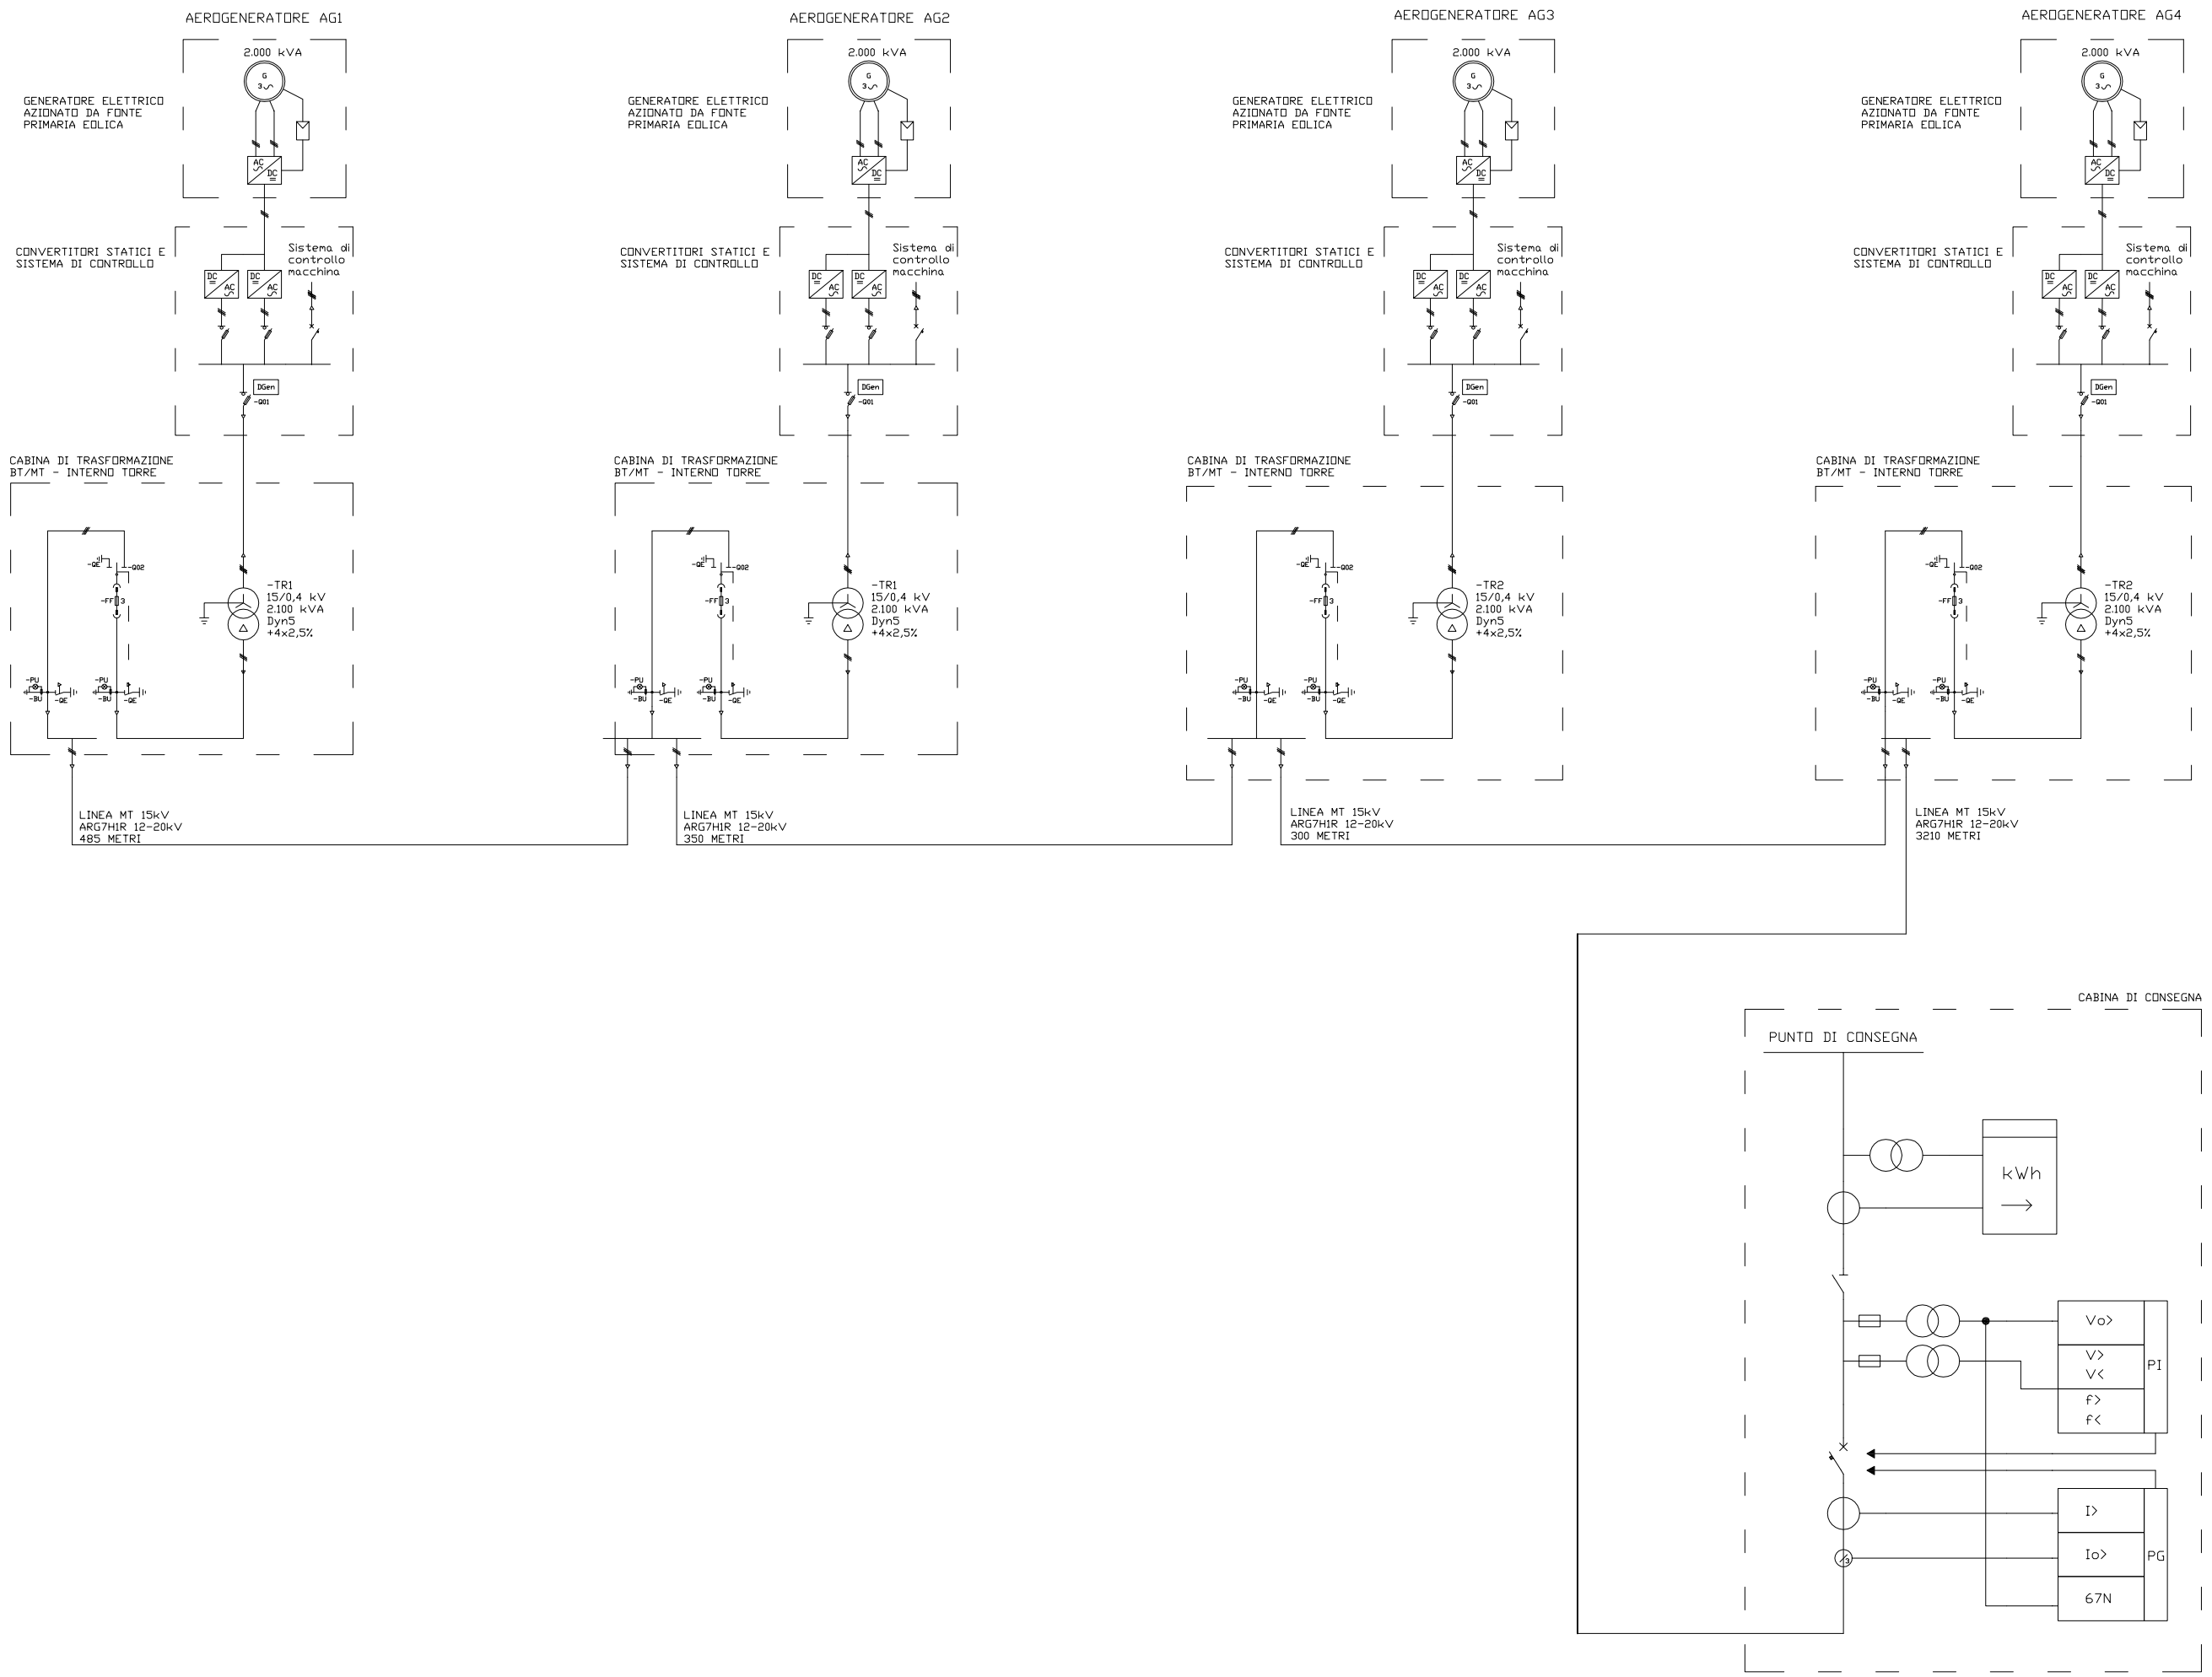



Fabbrica Energie Rinnovabili Alternative

PIAZZA CAVOUR, 7
20121 MILANO
TEL 02-62690471
FAX 02-32066804

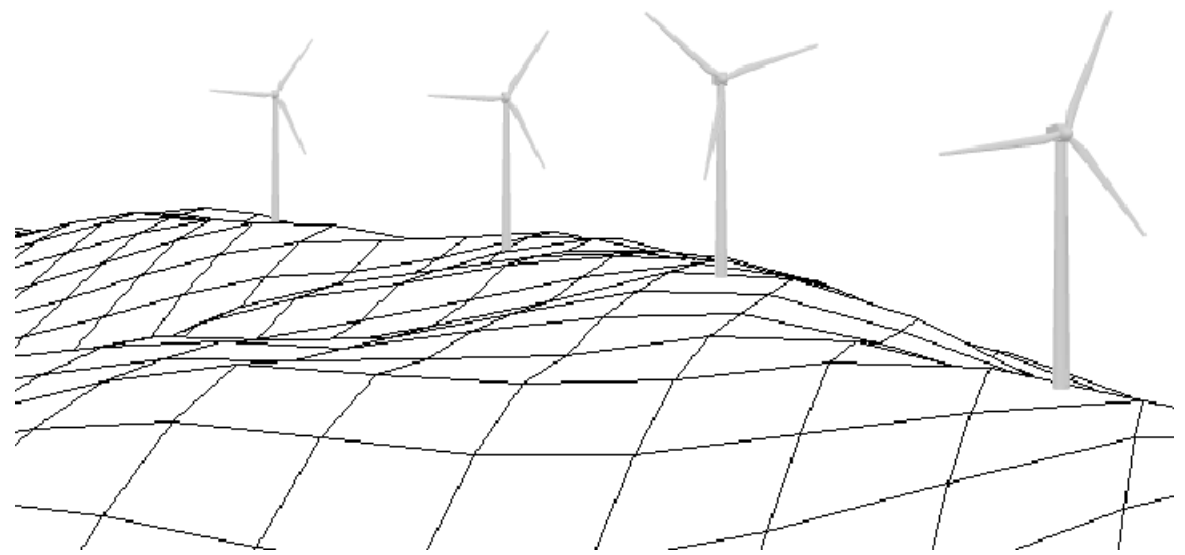

***PROGETTO*** *DEFINITIVO*

OGGETTO *PARCO EOLICO "ROCCHE BIANCHE"*

COMUNE *QUILIANO, VADO LIGURE*

COMMITTENTE F.E.R.A. Srl

RESPONSABILE Ing. C. Fera

PROGETTISTA Ing. L. Pennisi

| TAVOLA | DESCRIZIONE |
|---|---|
| IE-02 | IMPIANTO ELETTRICO SCHEMA UNIFILARE |

| | |
|---|---|
| DATA | 21.12.2009 |
| REVISIONE | A |
| FORMATO | 575 X 295 |
| SCALA | --- |
| DISEGNO | QVL-IE-02A |

TIMBRO E FIRMA

ORDINE DEGLI INGEGNERI PROV. DI CATANIA
DOTT. ING. LUIGI PENNISI 3683