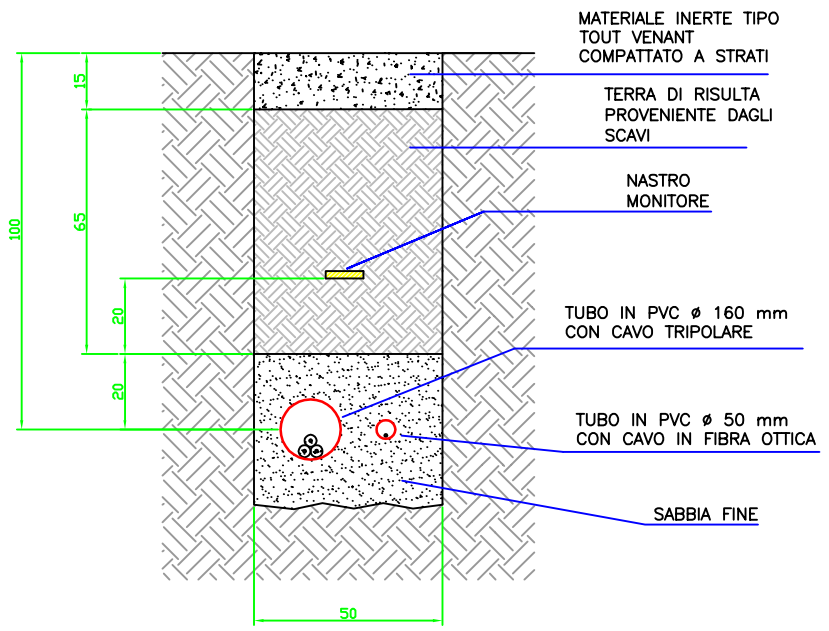
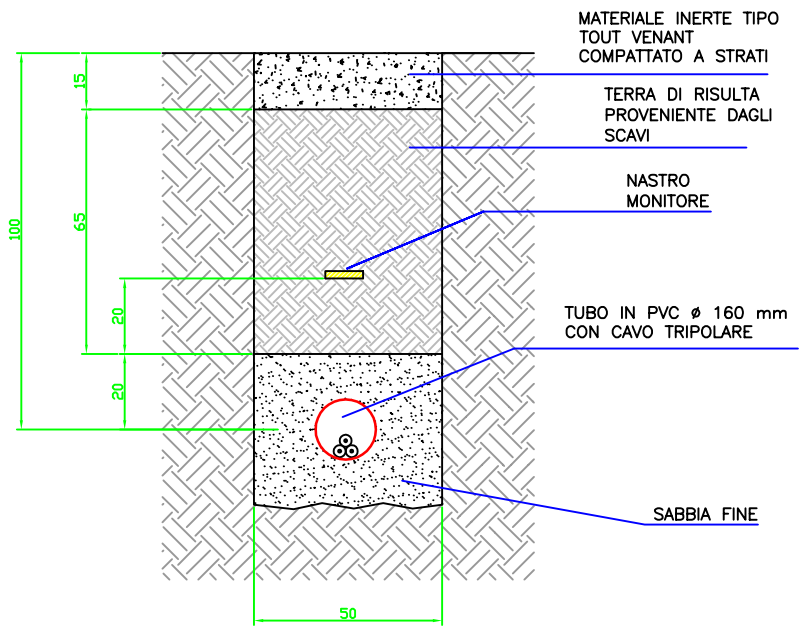
SEZIONE CAVIDOTTO TIPO
SU STRADA STERRATA
NELL'AREA DI IMPIANTO

n° 1 cavo tripolare
n° 1 fibra ottica



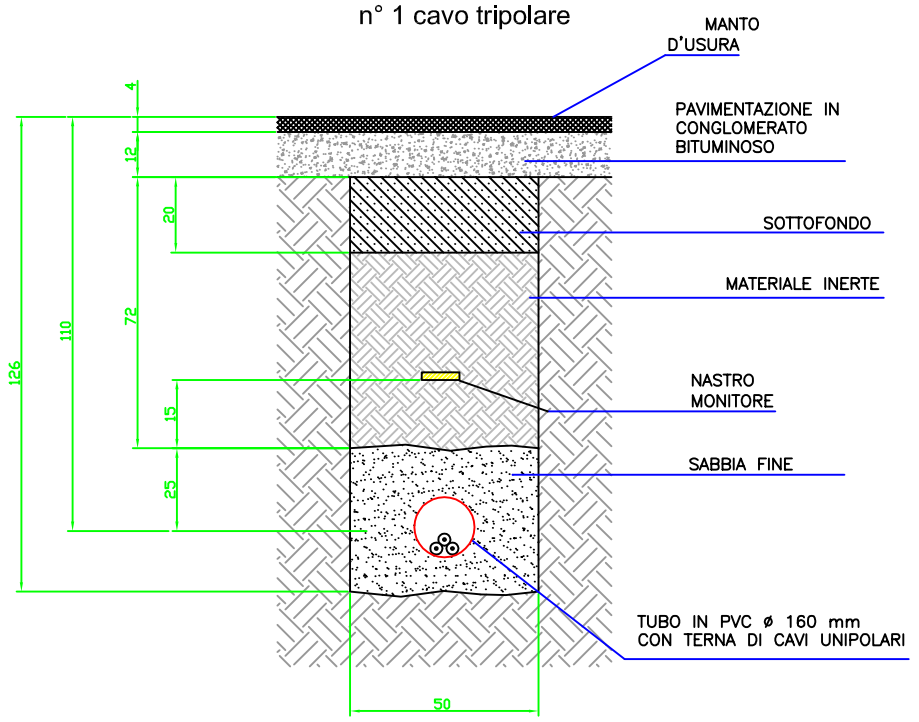

SEZIONE CAVIDOTTO TIPO
SU STRADA STERRATA

n° 1 cavo tripolare



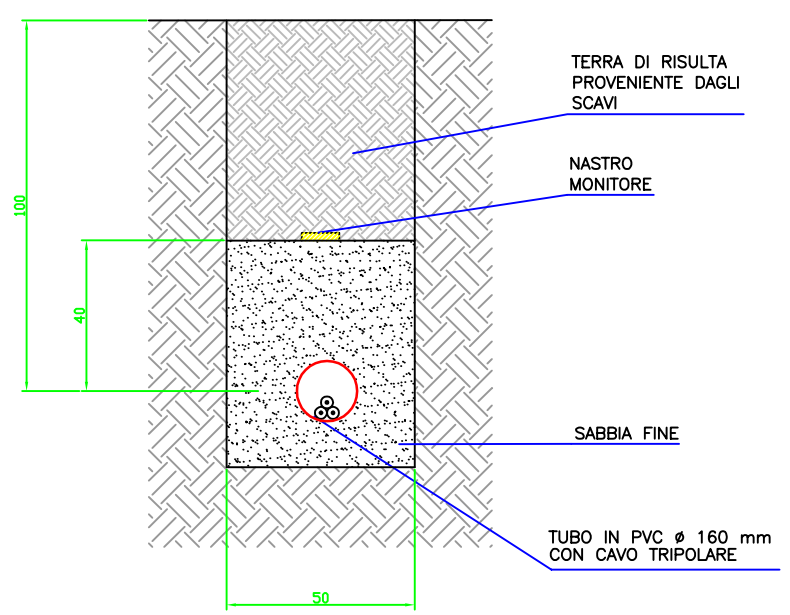

SEZIONE CAVIDOTTO TIPO SU STRADA
ASFALTATA PUBBLICA

n° 1 cavo tripolare



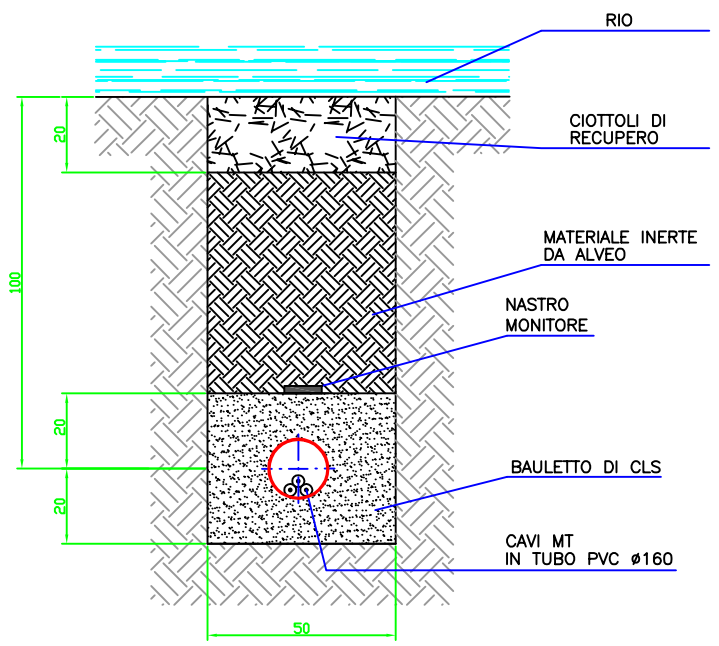

SEZIONE CAVIDOTTO TIPO
SU TERRENO AGRICOLO

n° 1 cavo tripolare

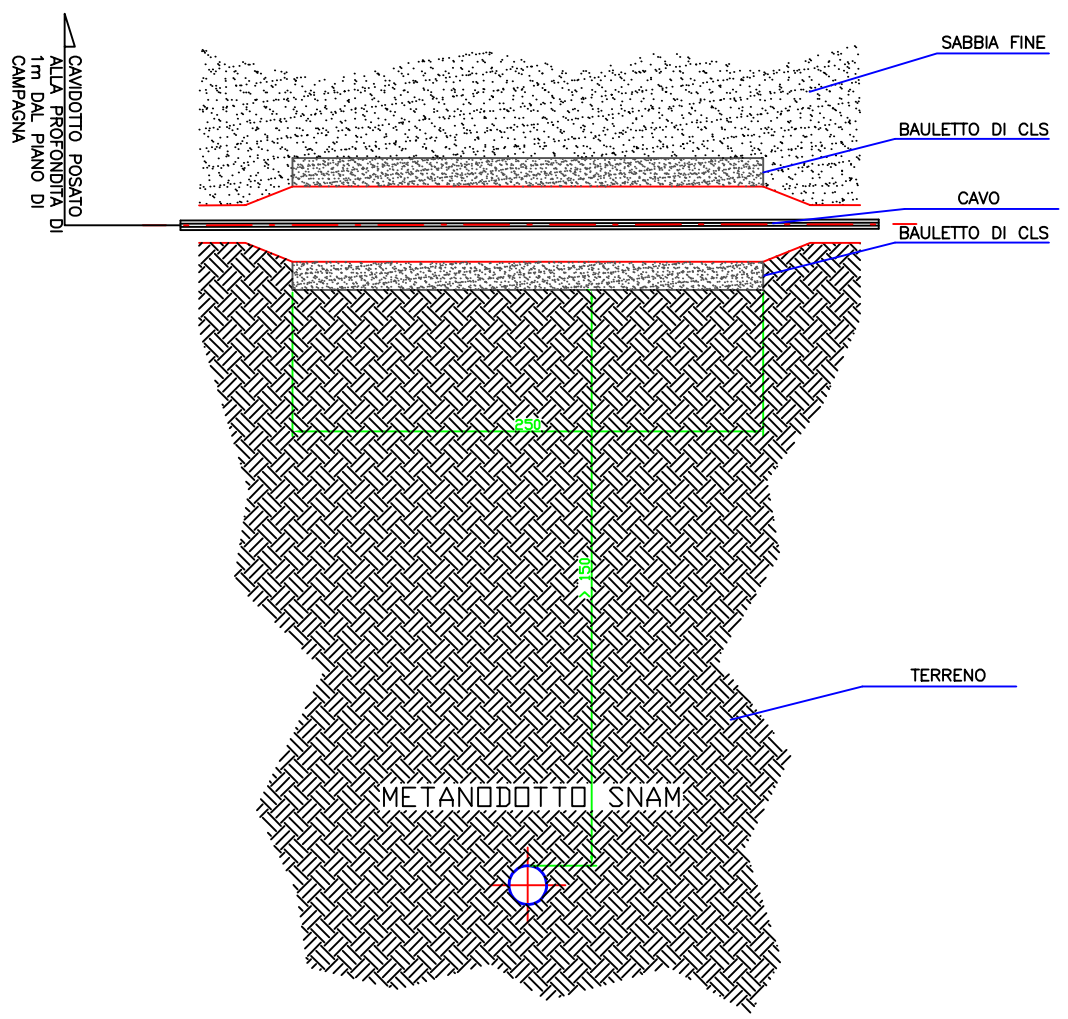



SEZIONE CAVIDOTTO TIPO
IN SUB ALVEO
(IN CASO DI ATTRAVERSAMENTI)

n° 1 cavo tripolare



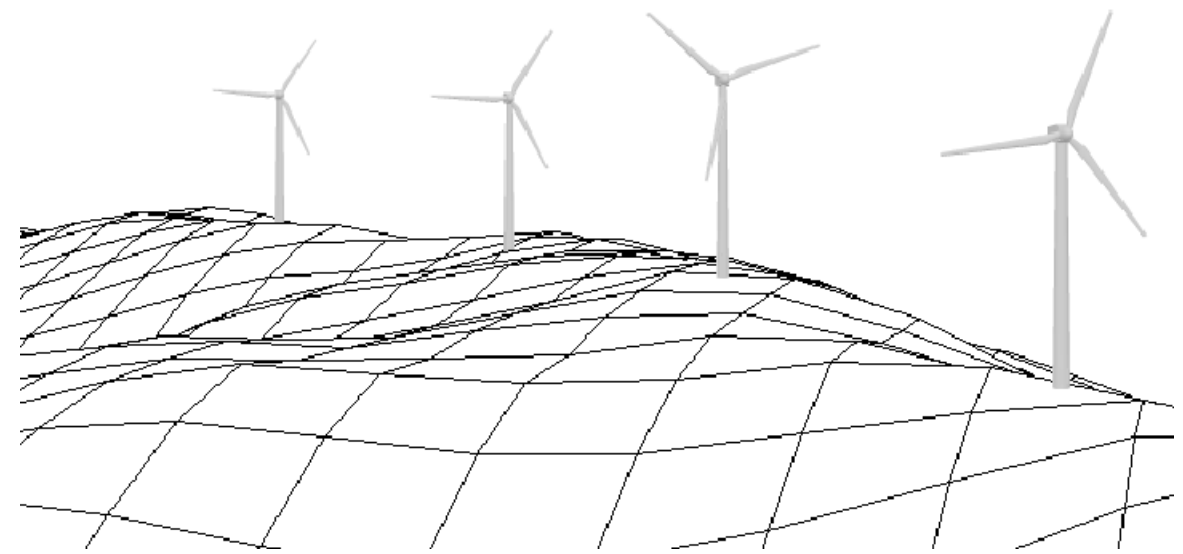

SEZIONE CAVIDOTTO TIPO
SU ATTRAVERSAMENTO METANODOTTO




NOTE: QUOTE IN CENTIMETRI


Fabbrica Energie Rinnovabili Alternative

PIAZZA CAVOUR, 7
20121 MILANO
TEL 02-62690471
FAX 02-32066804

***PROGETTO*** *DEFINITIVO*

| | |
|---|---|
| OGGETTO | *PARCO EOLICO "ROCCHE BIANCHE"* |
| COMUNE | *QUILIANO, VADO LIGURE* |
| COMMITTENTE | F.E.R.A. Srl |
| RESPONSABILE | Ing. C. Fera |
| PROGETTISTA | Ing. L. Pennisi |

| TAVOLA | DESCRIZIONE |
|---|---|
| IE-03 | SEZIONI TIPO CAVIDOTTO |

| | |
|---|---|
| DATA | 21.12.2009 |
| REVISIONE | A |
| FORMATO | 580 X 297 |
| SCALA | 1:20 |
| DISEGNO | QVL-IE-03A |

TIMBRO E FIRMA

ORDINE DEGLI INGEGNERI PROV. DI GENOVA
DOTT. ING. LUIGI PENNISI 3683