
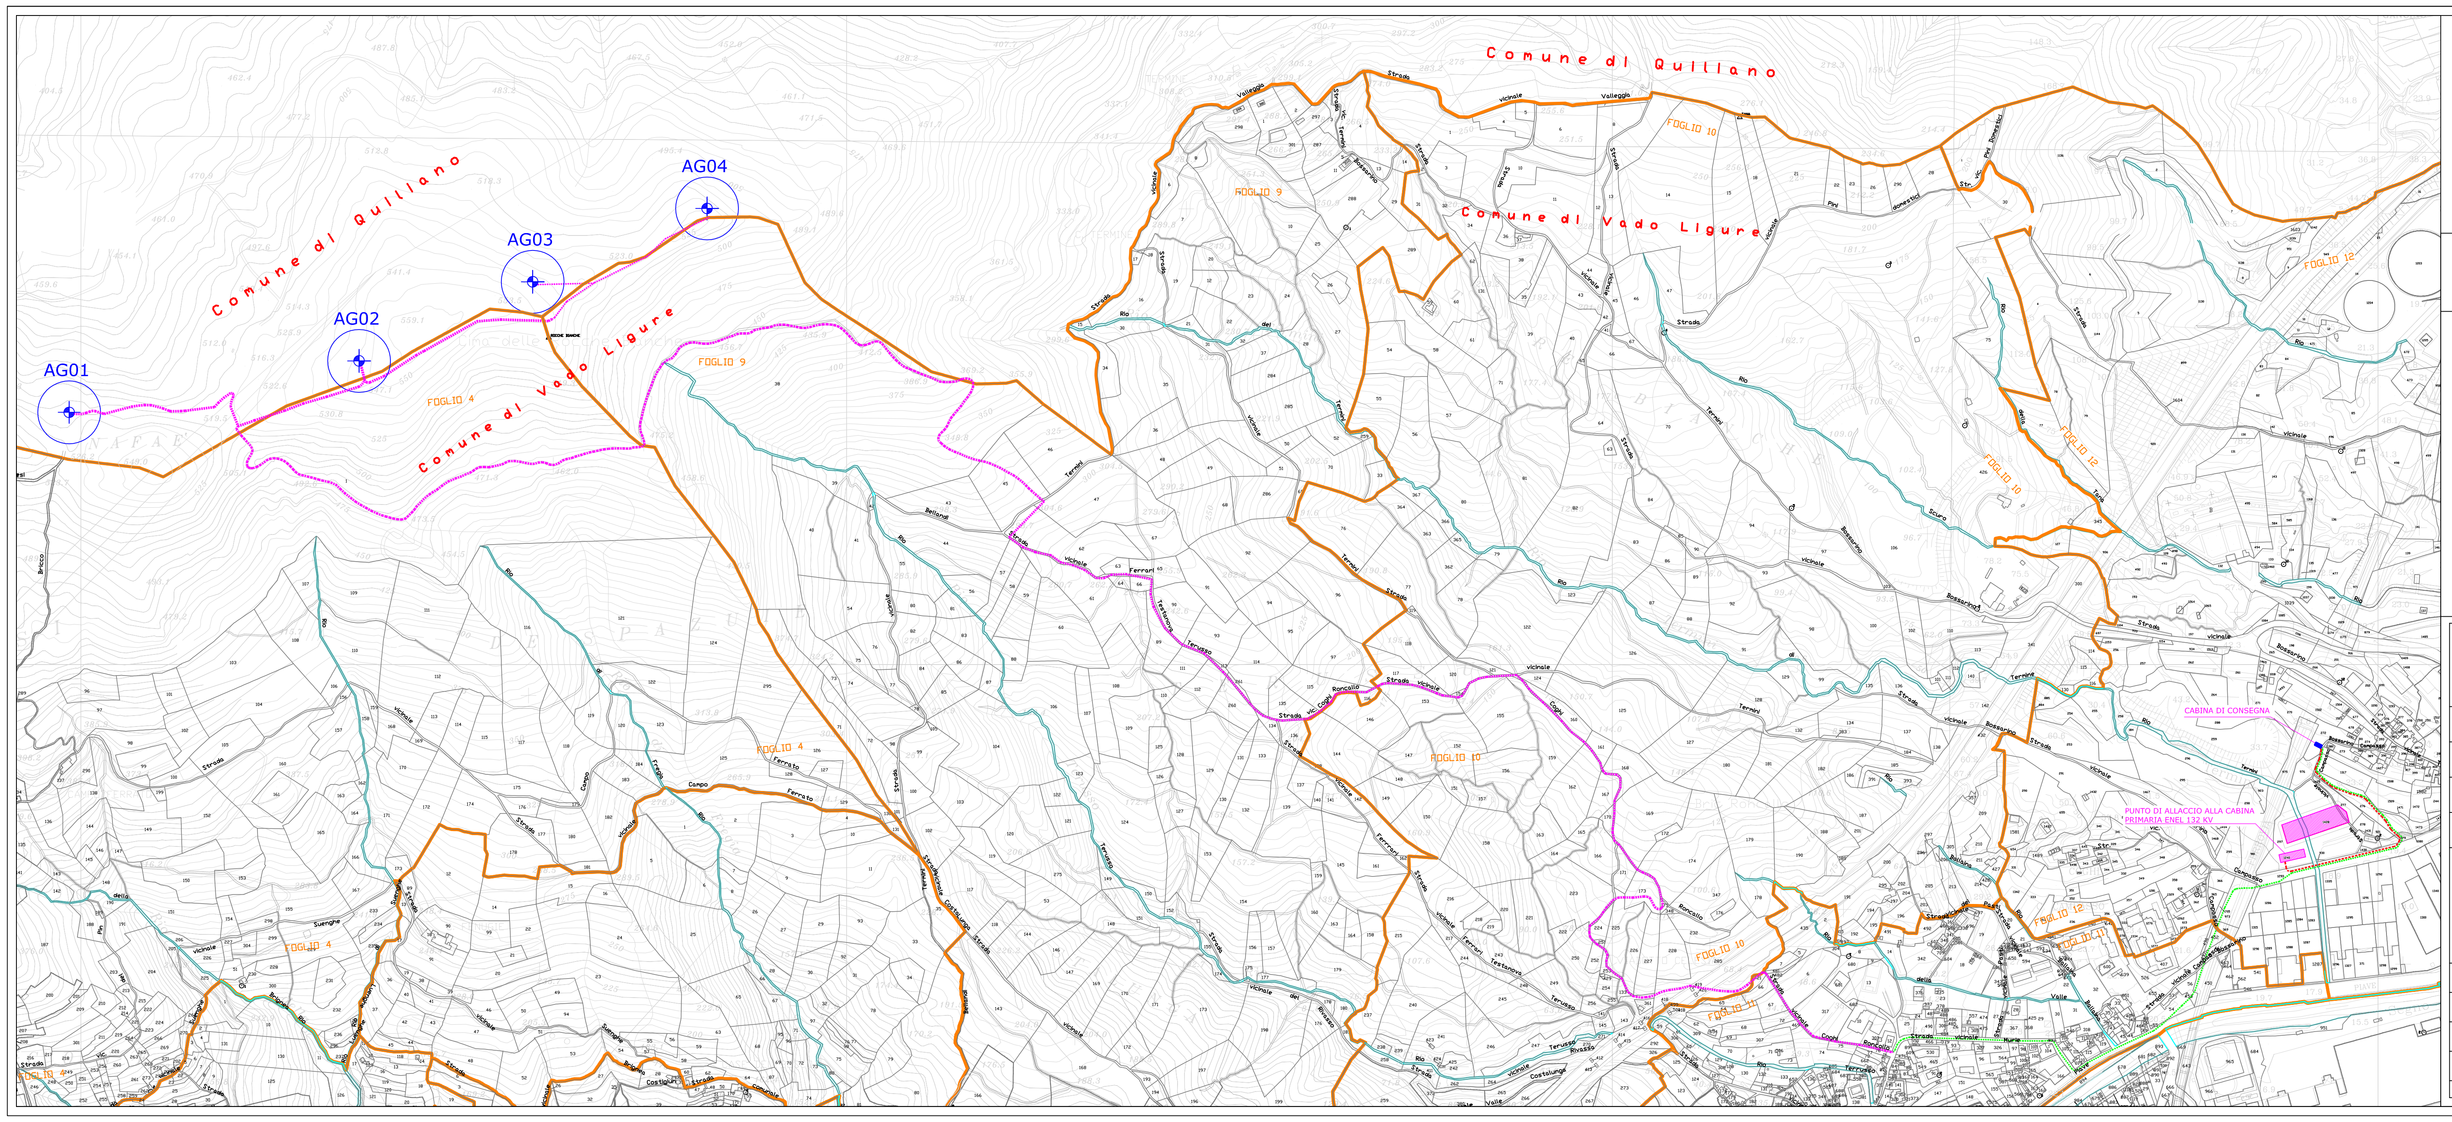


LEGENDA:

- CONFINE FOGLIO CATASTALE
- CAVIDOTTO M.T. SU STRADA ASFALTATA
- CAVIDOTTO M.T. SU STRADA STERRATA
- CAVIDOTTO COMPETENZA ENEL

Fabbrica Energie Rinnovabili Alternative


PIAZZA CAVOUR, 7
20121 MILANO
TEL 02-62690471
FAX 02-32066804

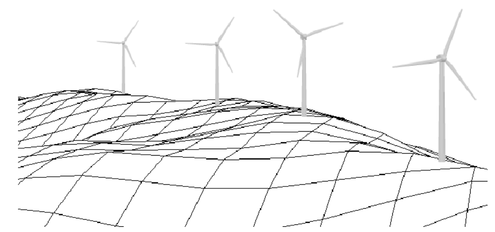

***PROGETTO** DEFINITIVO*

OGGETTO	*PARCO EOLICO "ROCCHE BIANCHE"*
COMUNE	*Quiliano – Vado L. (SV)*
COMMITTENTE	F.E.R.A. Srl
RESPONSABILE	Ing. C. Fera
PROGETTISTA	Ing. L. Pennisi
TAVOLA	IE–04
DESCRIZIONE	PLANIMETRIA LINEE ELETTRICHE SU CARTA CATASTALE COMUNE DI VADO LIGURE
DATA	01.12.2010
REVISIONE	A
FORMATO	834 x 362
SCALA	1 : 4.000
DISEGNO	QVL–IE–04A

TIMBRO E FIRMA

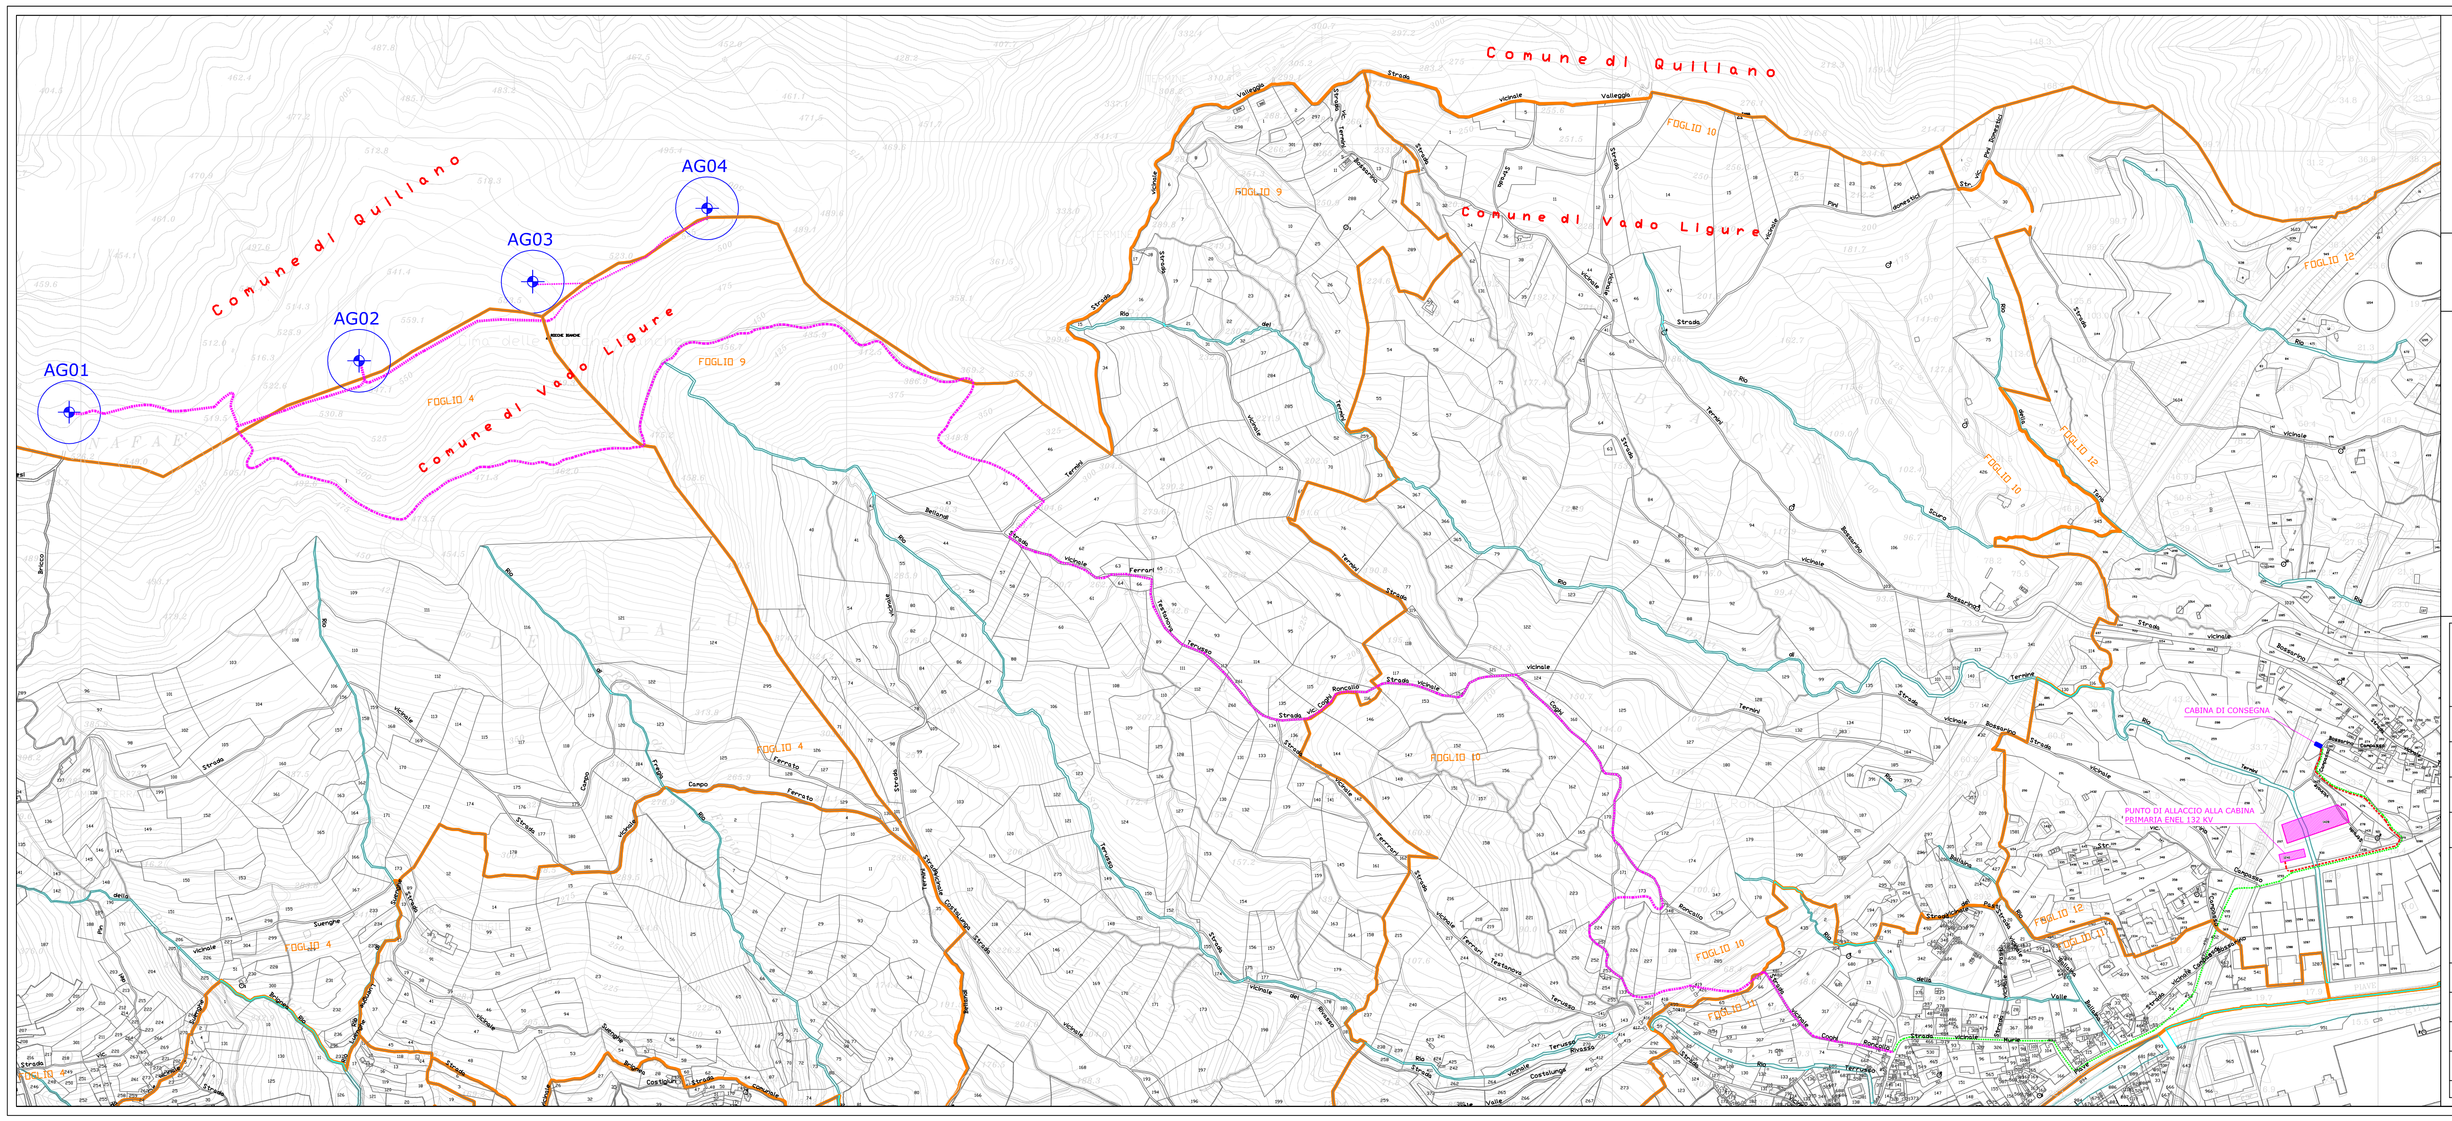


LEGENDA:

- CONFINE FOGLIO CATASTALE
- CAVIDOTTO M.T. SU STRADA ASFALTATA
- CAVIDOTTO M.T. SU STRADA STERRATA
- CAVIDOTTO COMPETENZA ENEL

Fabbrica Energie Rinnovabili Alternative

PIAZZA CAVOUR, 7
20121 MILANO
TEL 02-62690471
FAX 02-32066804

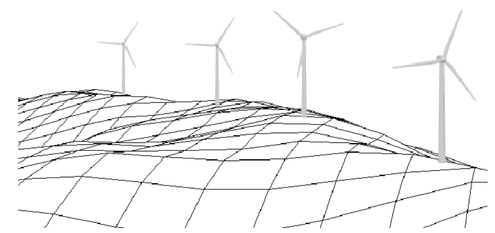

***PROGETTO** DEFINITIVO*

OGGETTO	*PARCO EOLICO "ROCCHE BIANCHE"*
COMUNE	*Quiliano – Vado L. (SV)*
COMMITTENTE	F.E.R.A. Srl
RESPONSABILE	Ing. C. Fera
PROGETTISTA	Ing. L. Pennisi
TAVOLA	IE–04
DESCRIZIONE	PLANIMETRIA LINEE ELETTRICHE SU CARTA CATASTALE COMUNE DI VADO LIGURE
DATA	01.12.2010
REVISIONE	A
FORMATO	834 x 362
SCALA	1 : 4.000
DISEGNO	QVL–IE–04A

TIMBRO E FIRMA