
STATO DI FATTO
SCALA 1 : 2.000




PUNTO FOTOGRAFICO n°1

PUNTO FOTOGRAFICO n°2

STATO DI PROGETTO
SCALA 1 : 2.000

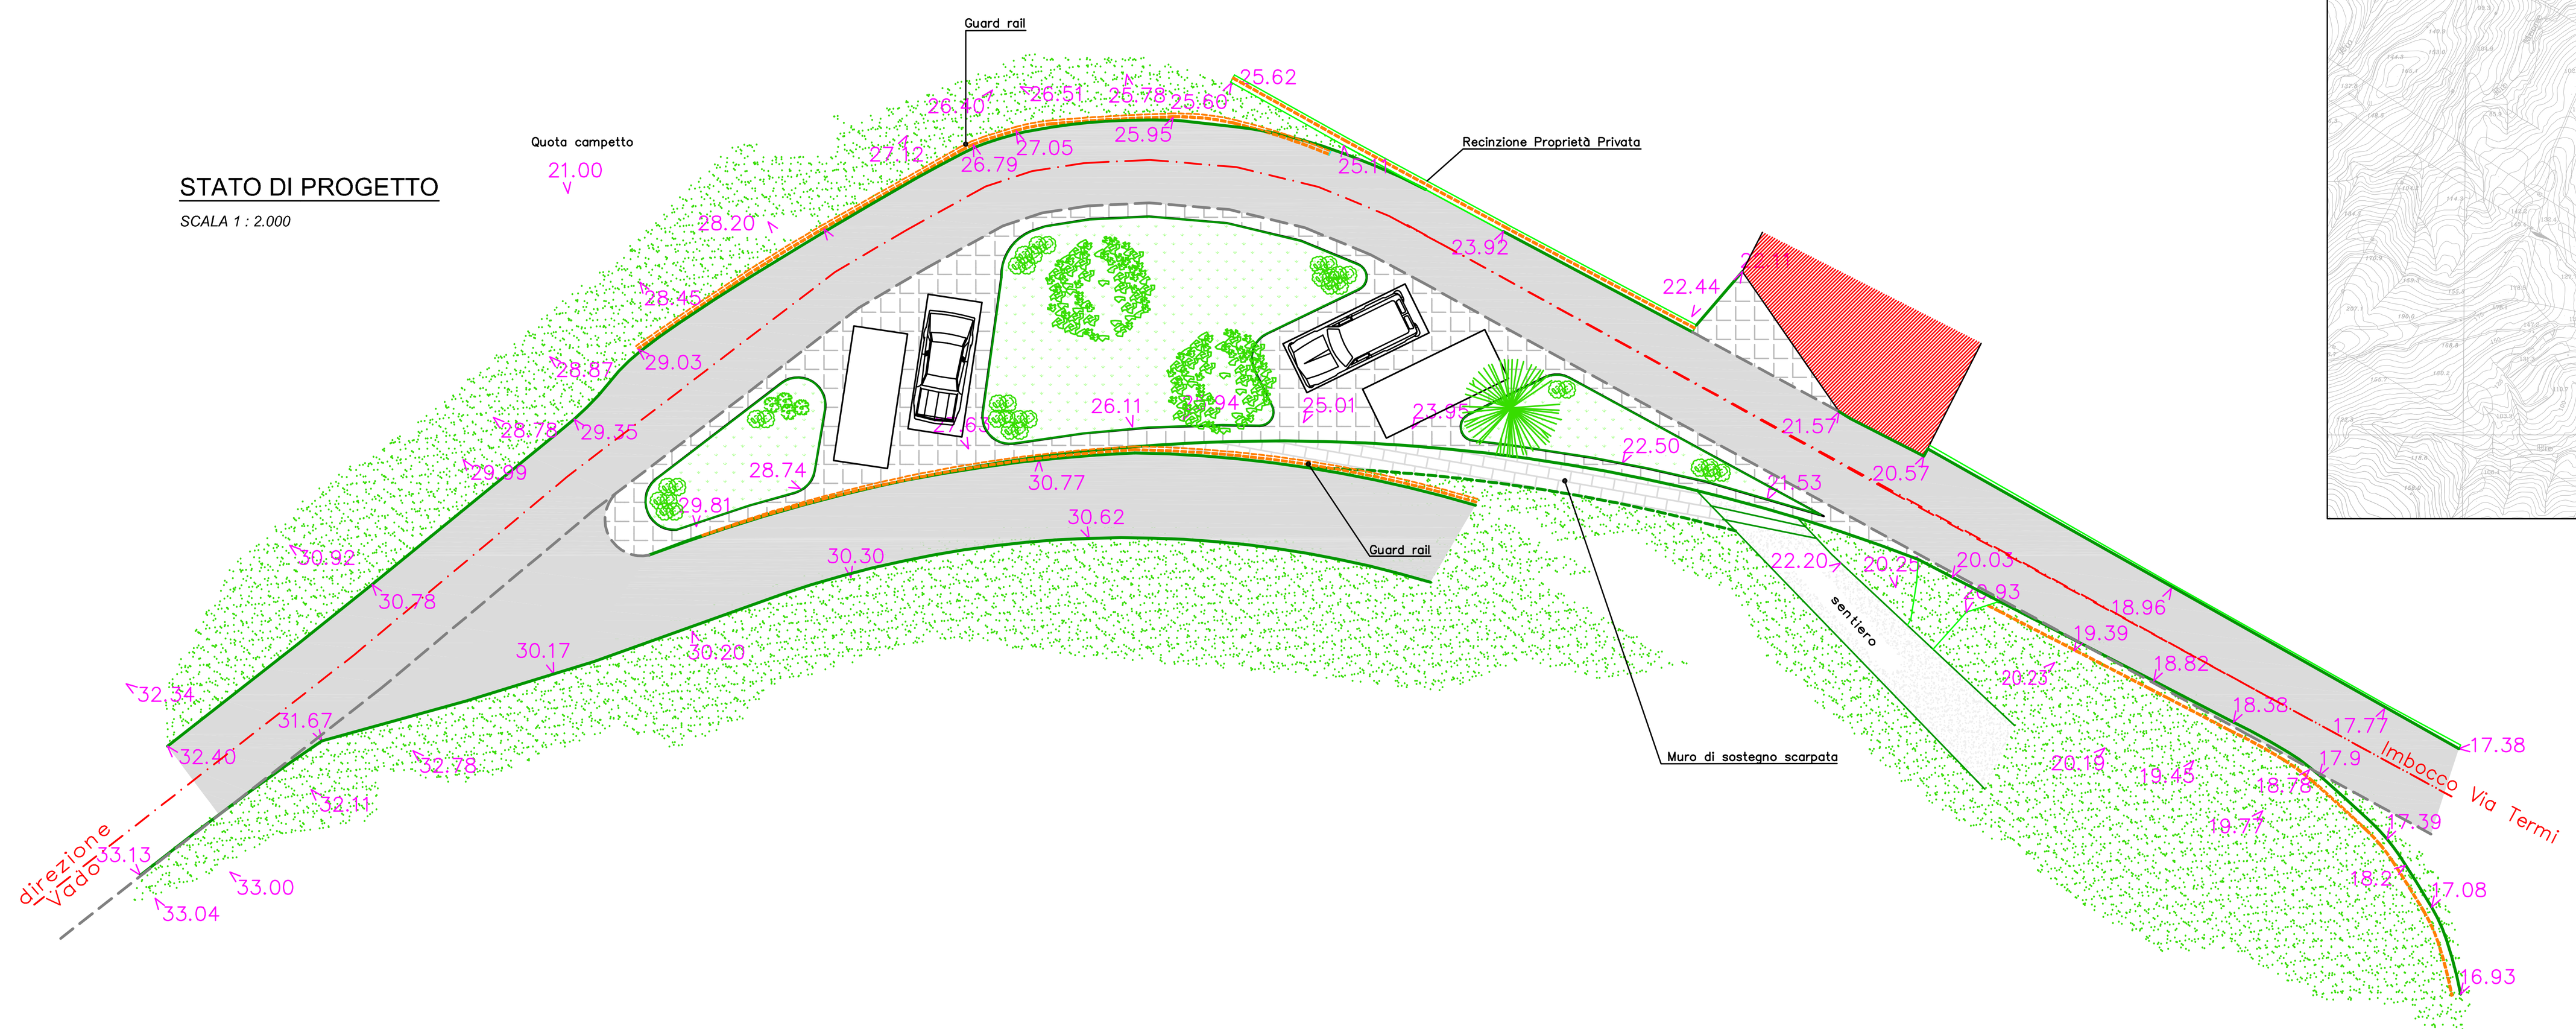

CONFRONTO SU RILIEVO TOPOGRAFICO
SCALA 1 : 2.000

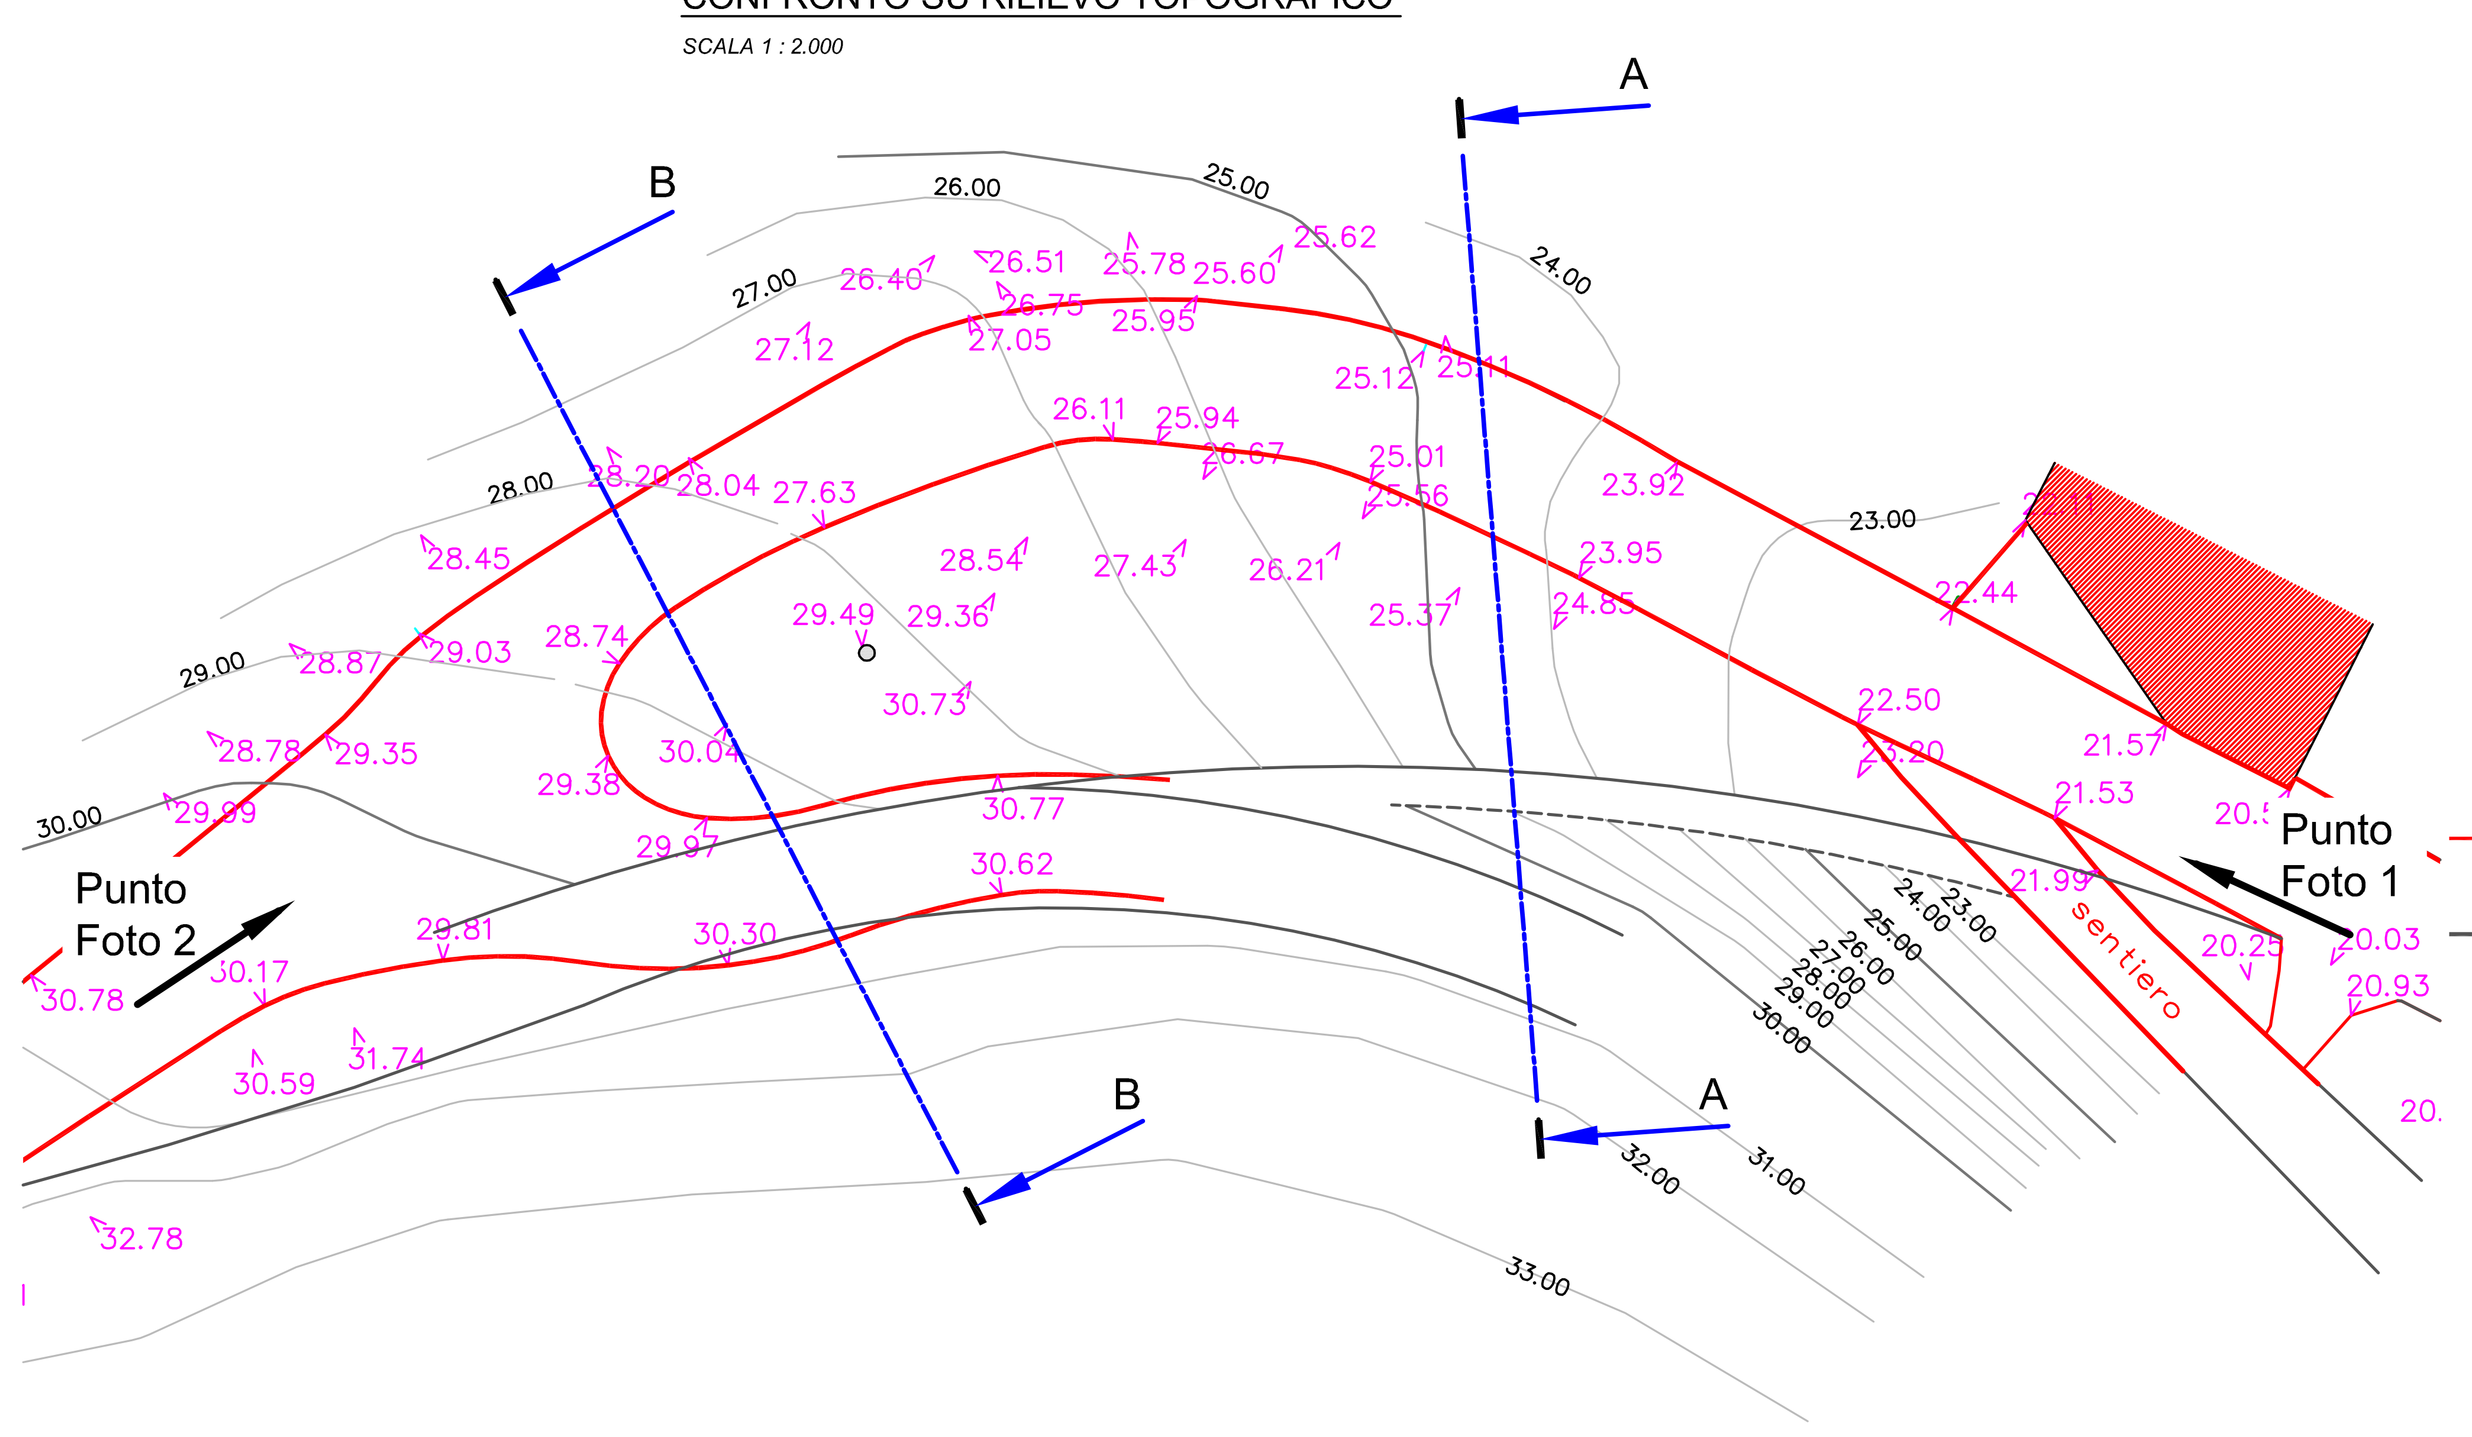


Sezione A - A
MISURE IN METRI

SCALA 1:1000

profilo del terreno - stato di fatto

profilo del terreno - stato progetto

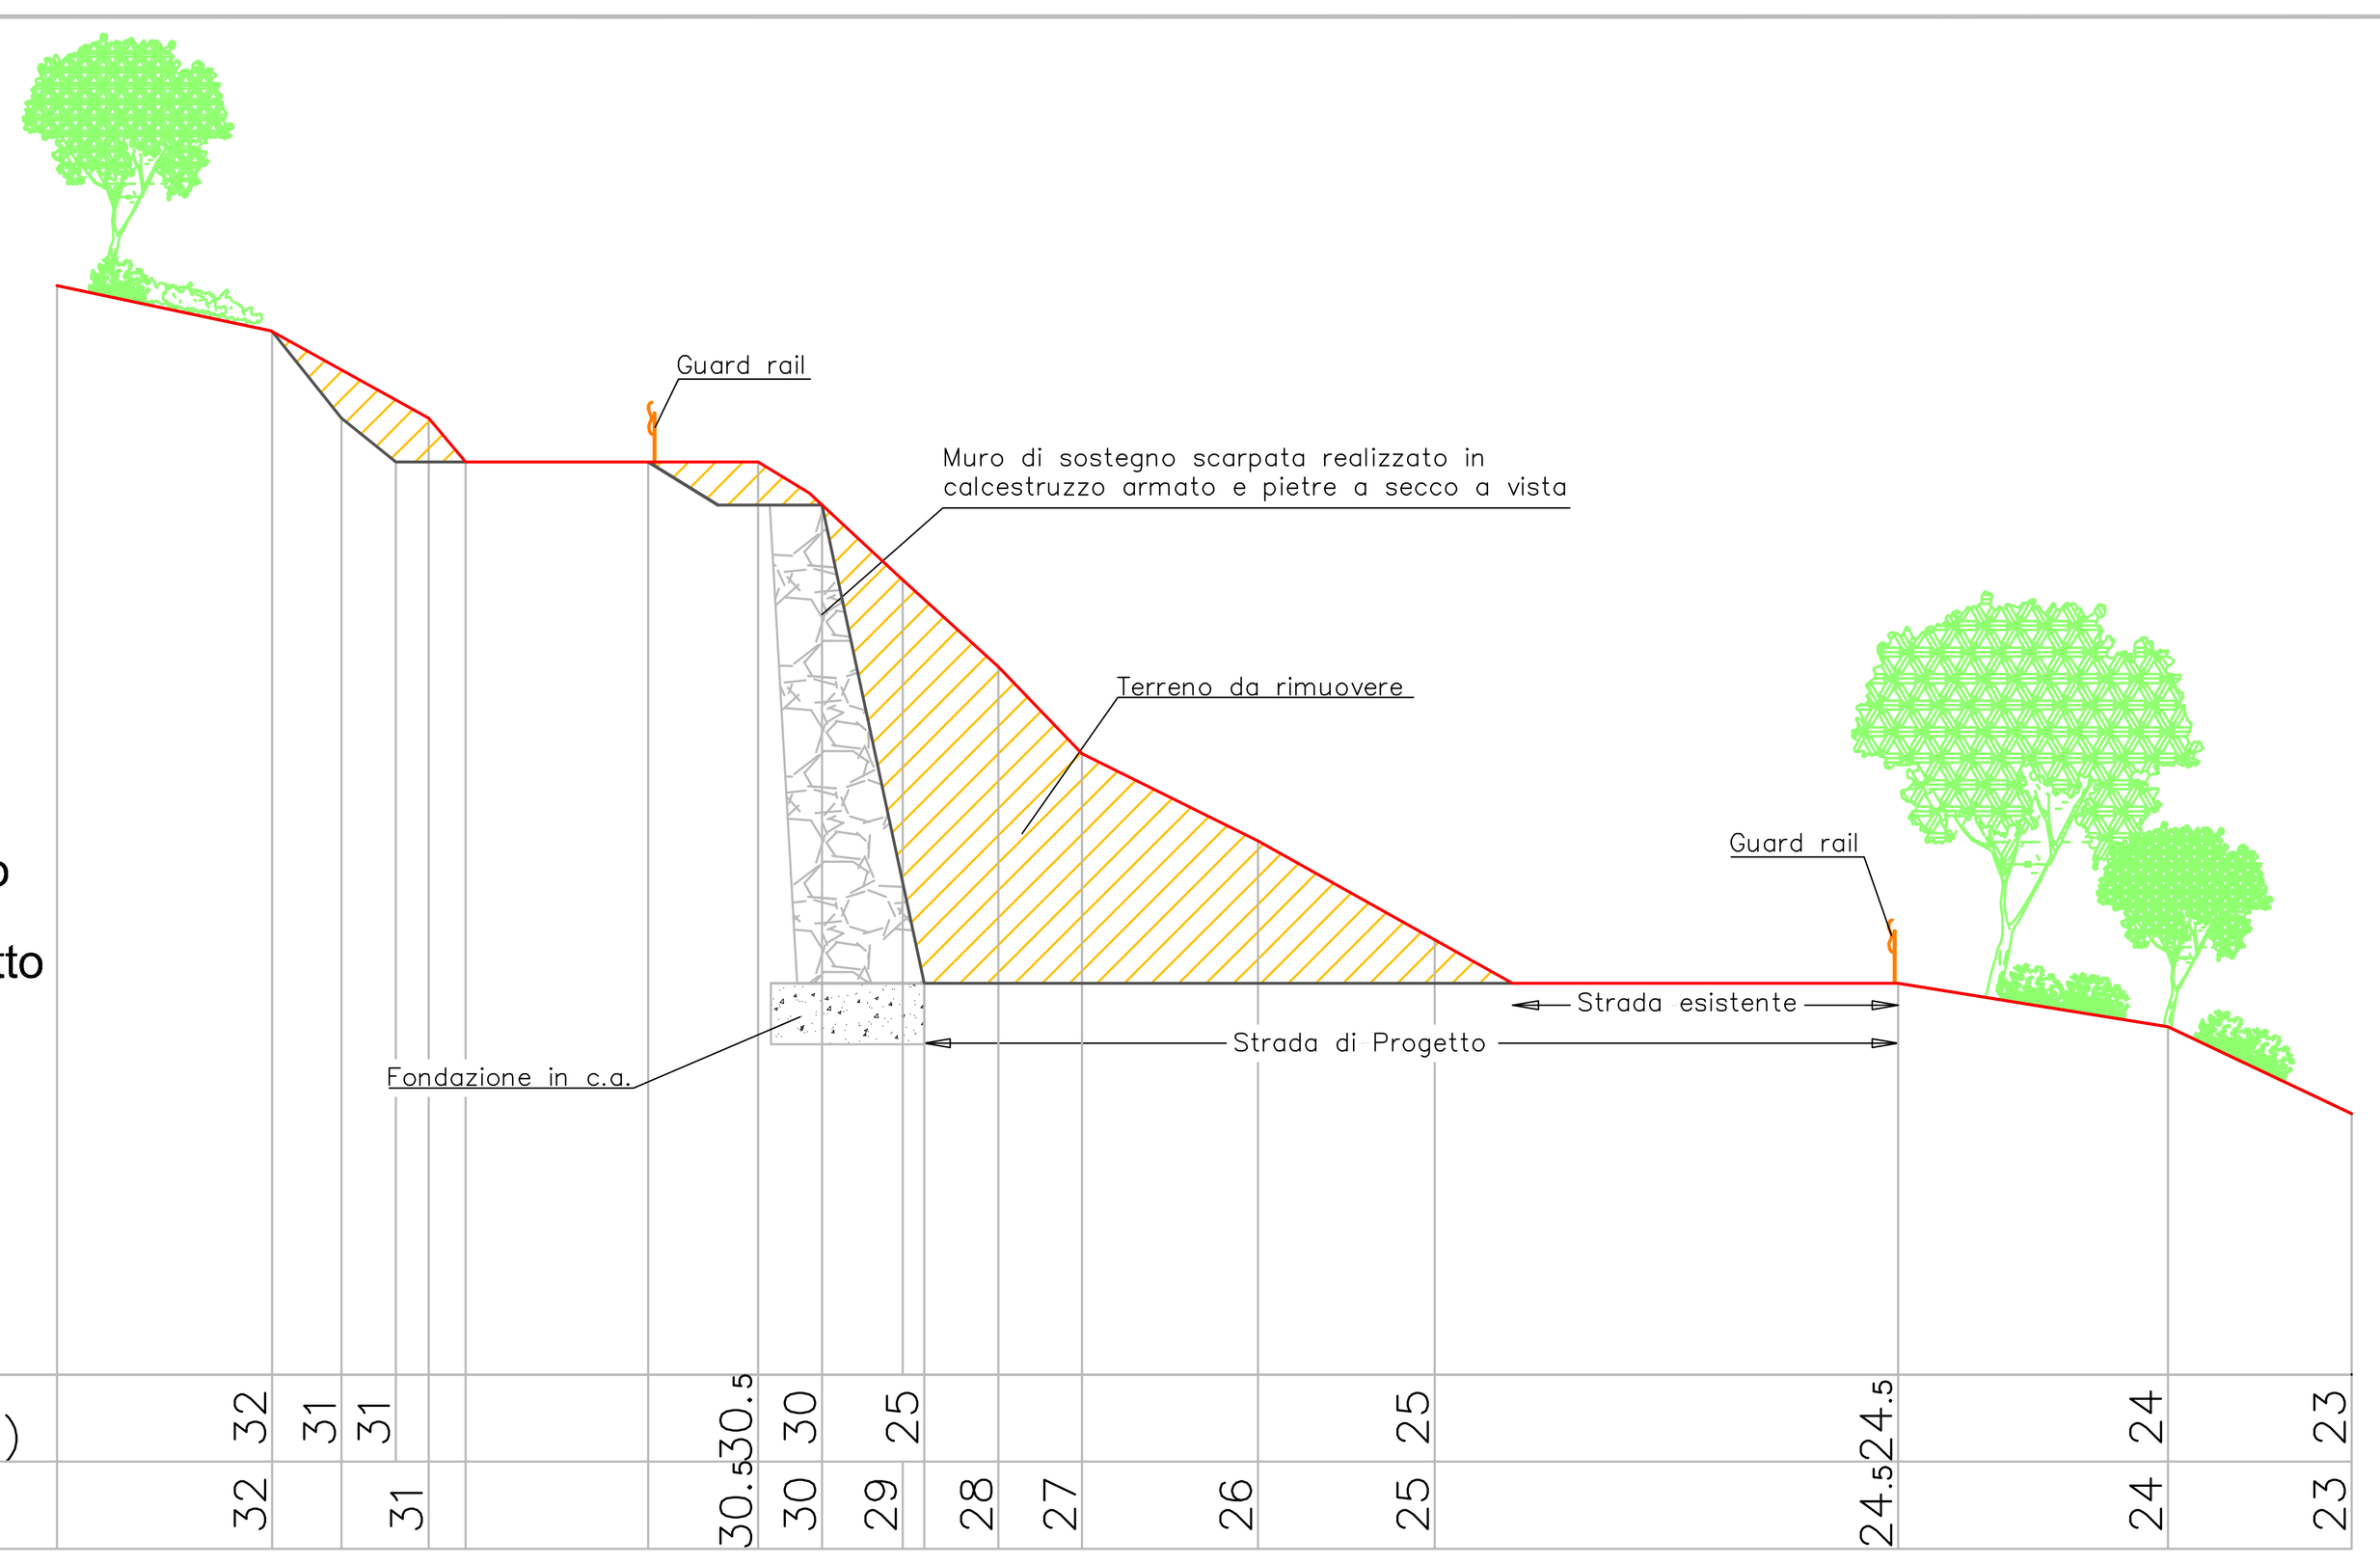


Sezione B - B
MISURE IN METRI


SCALA 1:1000

profilo del terreno - stato di fatto

profilo del terreno - stato progetto

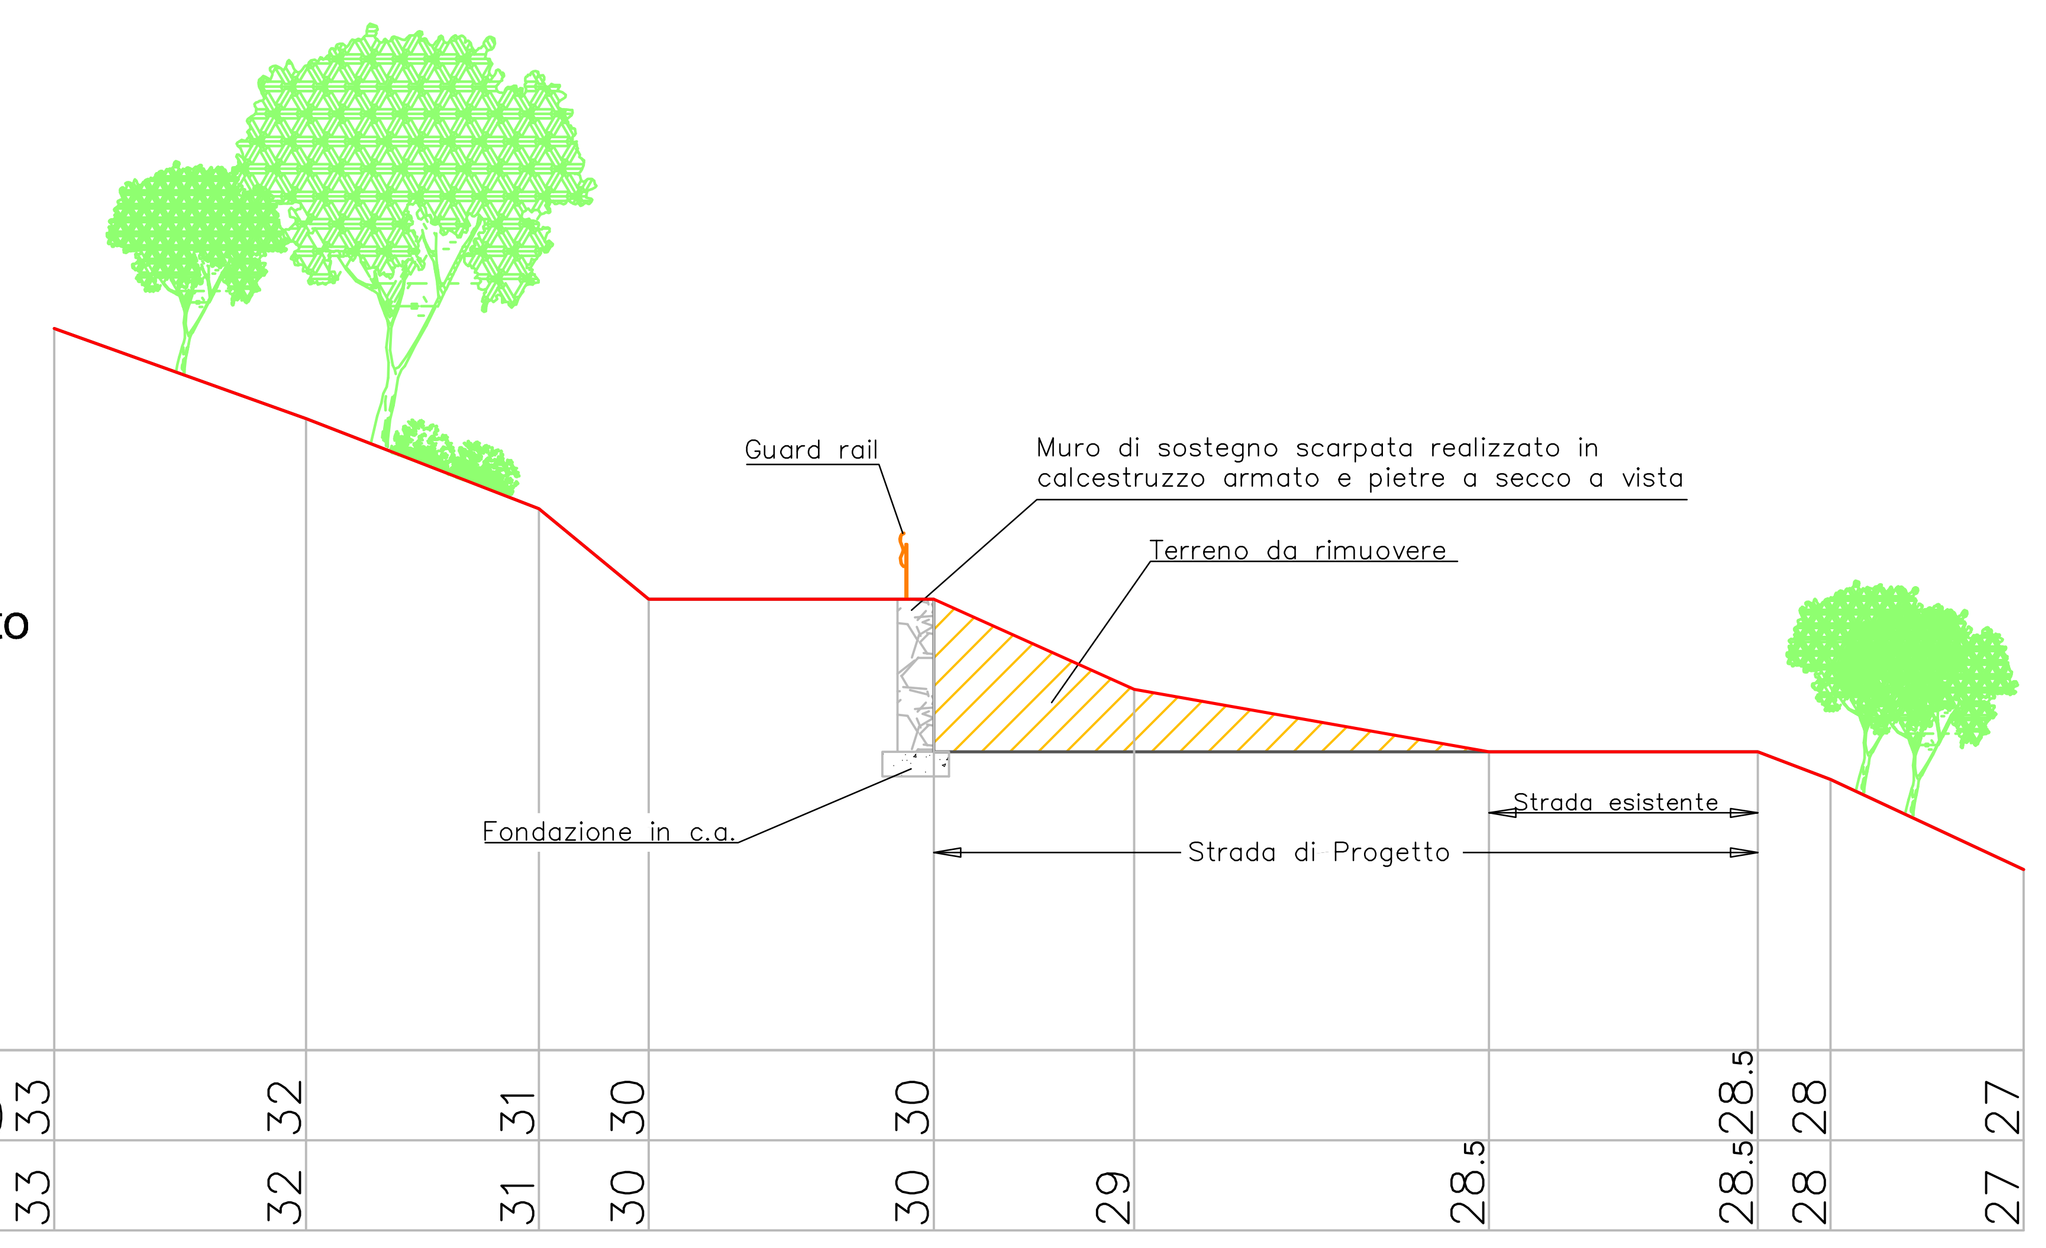


COMUNE DI QUILIANO e VADO L. (SV) SCALA 1 – 10.000

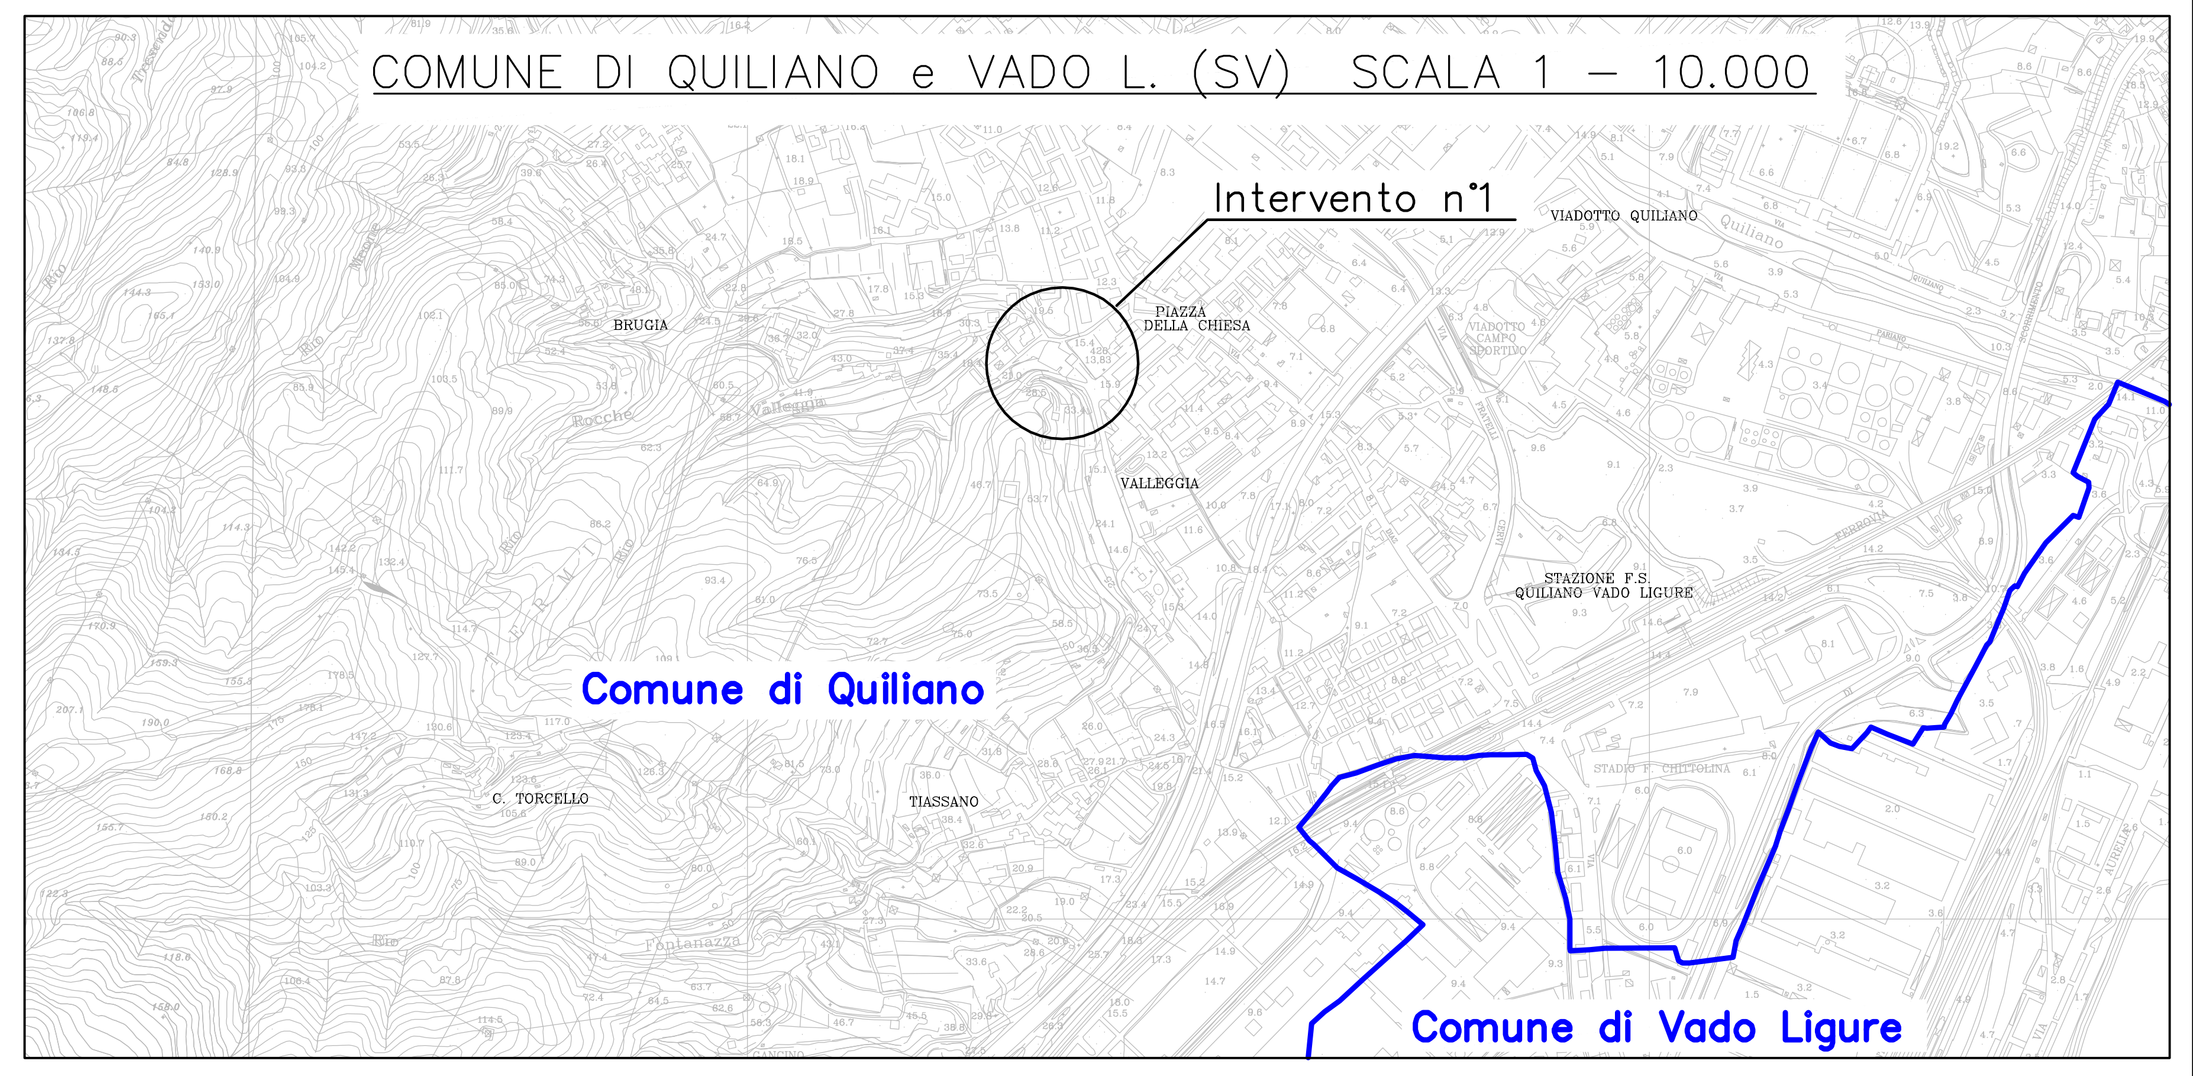

Fabbrica Energie Rinnovabili Alternative

PIAZZA CAVOUR, 7
20121 MILANO
TEL 02-62690471
FAX 02-32066804

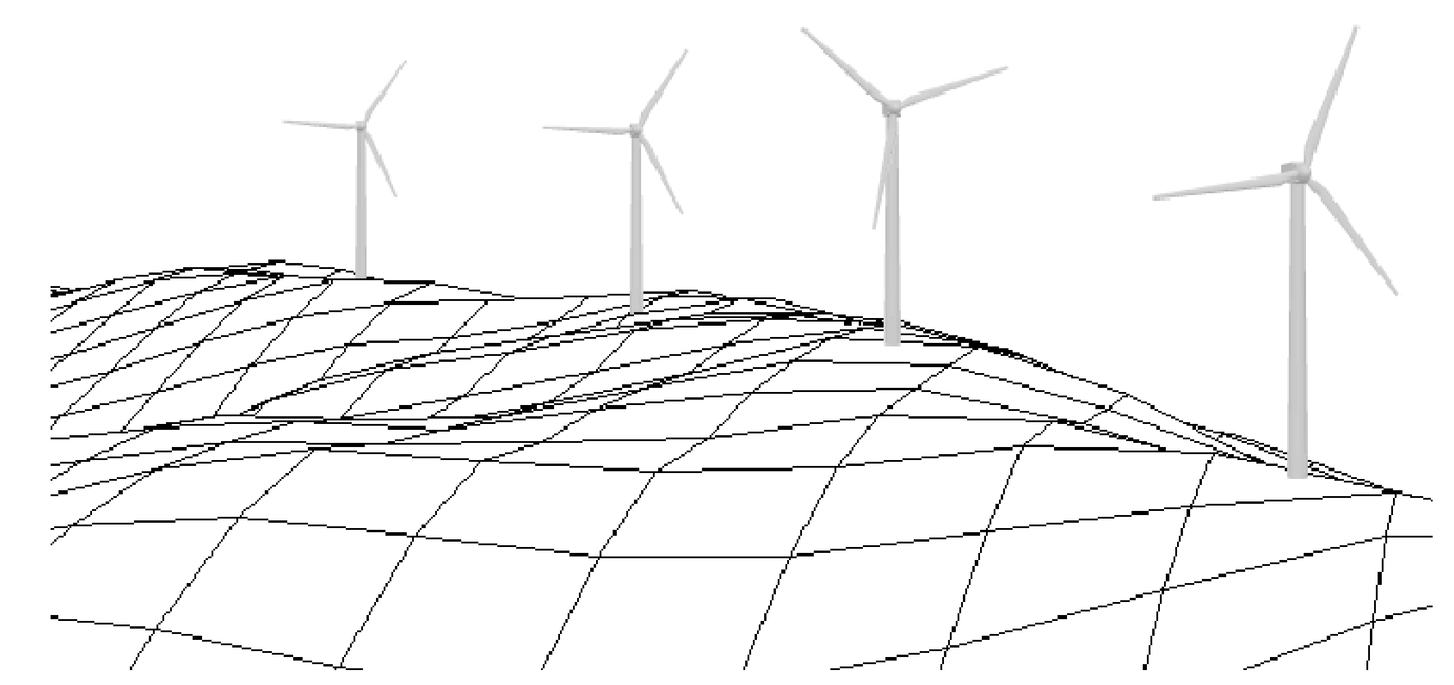

PROGETTO DEFINITIVO

OGGETTO	*PARCO EOLICO " ROCCHE BIANCHE"*
COMUNE	
COMMITTENTE	F.E.R.A. Srl
RESPONSABILE	Ing. C. Fera
PROGETTISTA	Ing. L. Pennisi
TAVOLA MV–01	DESCRIZIONE Miglioramento della Viabilità Intervento n°1
DATA	01.12.2010
REVISIONE	A
FORMATO	1150 * 425
SCALA	– – –
DISEGNO	QVL–MV–01A

TIMBRO E FIRMA

STATO DI FATTO
SCALA 1 : 2.000
PUNTO FOTOGRAFICO n°1
PUNTO FOTOGRAFICO n°2
STATO DI PROGETTO
SCALA 1 : 2.000
CONFRONTO SU RILIEVO TOPOGRAFICO
SCALA 1 : 2.000
Sezione A - A
MISURE IN METRI
SCALA 1:1000
profilo del terreno - stato di fatto
profilo del terreno - stato progetto
Sezione B - B
MISURE IN METRI
SCALA 1:1000
profilo del terreno - stato di fatto
profilo del terreno - stato progetto
COMUNE DI QUILIANO e VADO L. (SV) SCALA 1 – 10.000
Fabbrica Energie Rinnovabili Alternative
PIAZZA CAVOUR, 7
20121 MILANO
TEL 02-62690471
FAX 02-32066804
PROGETTO DEFINITIVO
OGGETTO PARCO EOLICO " ROCCHE BIANCHE"
COMUNE
COMMITTENTE F.E.R.A. Srl
RESPONSABILE Ing. C. Fera
PROGETTISTA Ing. L. Pennisi
TAVOLA MV–01 DESCRIZIONE Miglioramento della Viabilità Intervento n°1
DATA 01.12.2010
REVISIONE A
FORMATO 1150 * 425
SCALA – – –
DISEGNO QVL–MV–01A
TIMBRO E FIRMA

