

PUNTO FOTOGRAFICO "PF1" - STATO ATTUALE

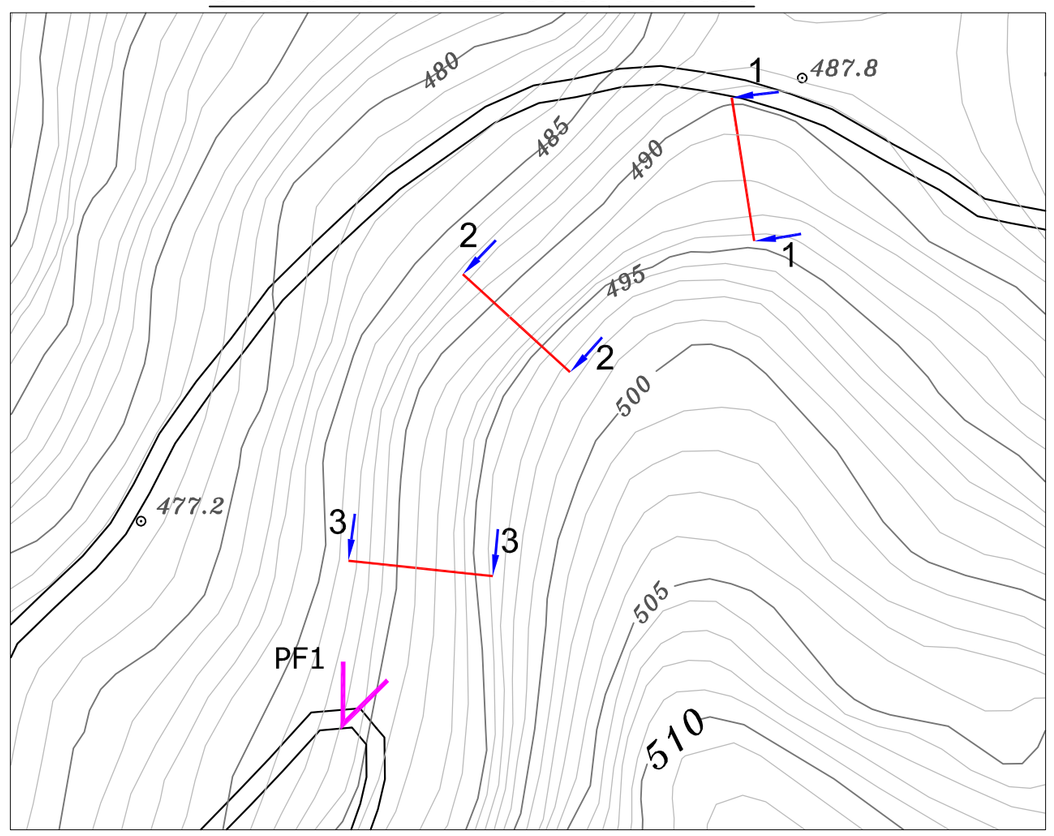

STATO ATTUALE scala *1 : 1.000*

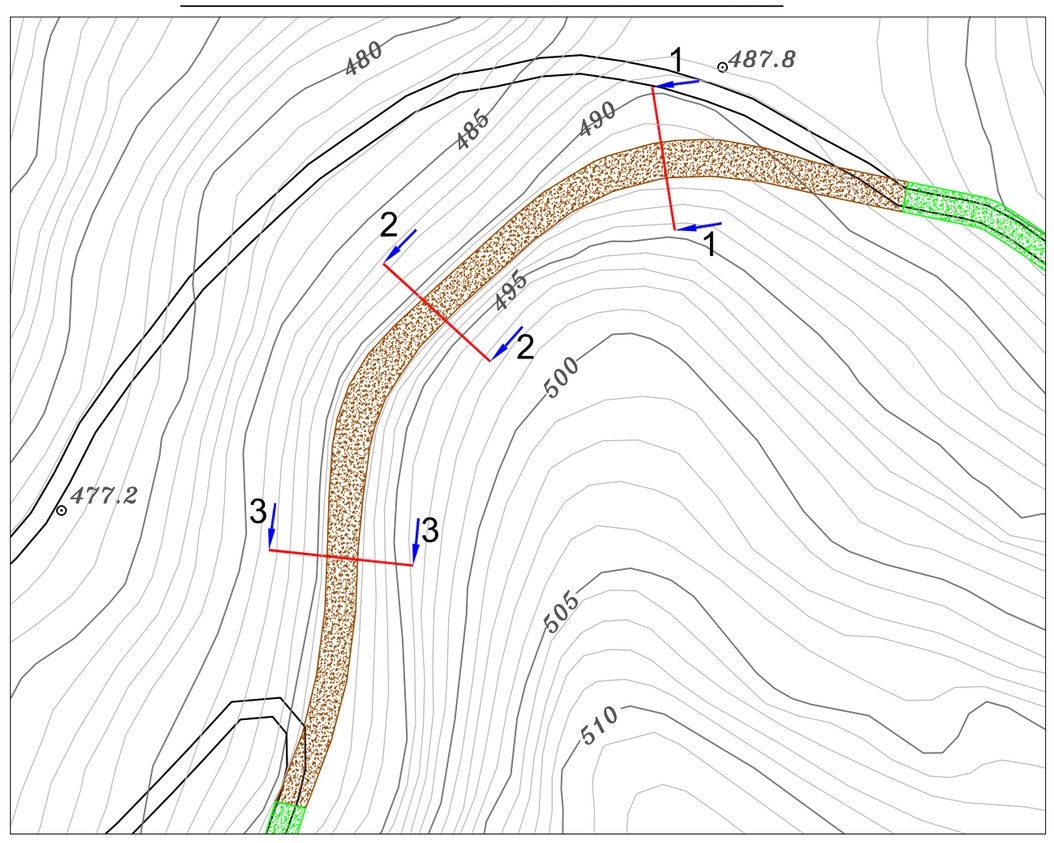

STATO MODIFICATO scala *1 : 1.000*



NOTE:

SI PREVEDE DI OTTENERE LO STATO RIPRISTINATO MEDIANTE OPERE DI INGEGNERIA NATURALISTICA.


IL PROFILO DEL TERRENO DELLO STATO DI CANTIERE VERRA' RIFILATO IN MODO DA TENDERE AL PROFILO DELLO STATO DI FATTO. LE SCARPATE E SUPERFICI NUDE SARANNO PROFILATE IN MODO DA ASSICURARE UN ADEGUATO COEFFICIENTE DI SICUREZZA.

SI PREVEDONO OPERE DI REGIMAZIONE DELLE ACQUE REALIZZATI A REGOLA D'ARTE CON TECNICHE DI INGEGNERIA NATURALISTICA.

LA LUNGHEZZA COMPLESSIVA DEL NUOVO TRACCIATO E' DI METRI 175.

SEZIONE 1 - 1


Distanza sez. 1- sez. 2 = 45m

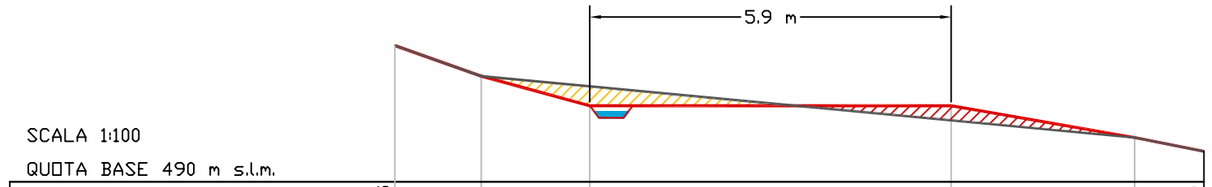

SCALA 1:100
QUOTA BASE 490 m s.l.m.


QUOTA STATO DI FATTO [m]	492.5	492				491	490.5
QUOTA STATO MODIFICATO [m]	492.5	492	491.5	491.5		491	490.5
DISTANZA PARZIALE [m]	0.0	1.4	3.2	9.1		12.1	13.2

PARTICOLARE A

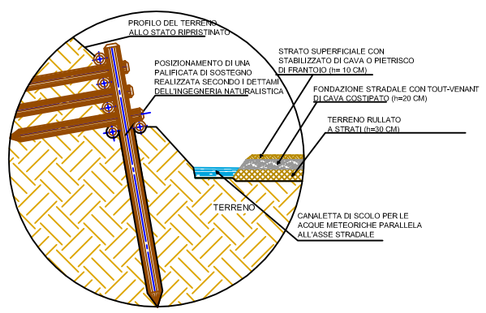

SEZIONE 2 - 2

Distanza sez. 1- sez. 2 = 45m

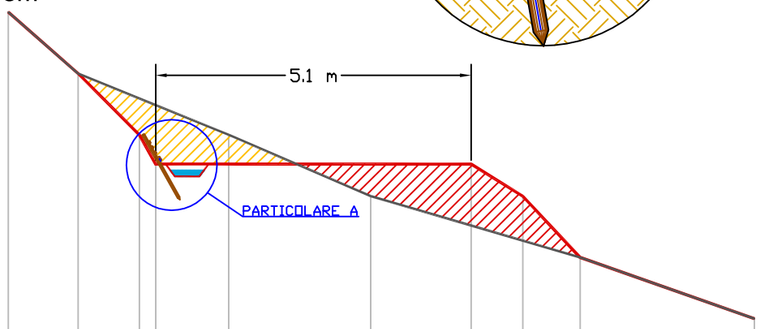


SCALA 1:100
QUOTA BASE 488 m s.l.m.

QUOTA STATO DI FATTO [m]	494	493	492	491.5		491.5	491	490	489
QUOTA STATO MODIFICATO [m]	494	493		492	491			490	489
DISTANZA PARZIALE [m]									

SEZIONE 3 - 3


Distanza sez. 2- sez. 3 = 43m

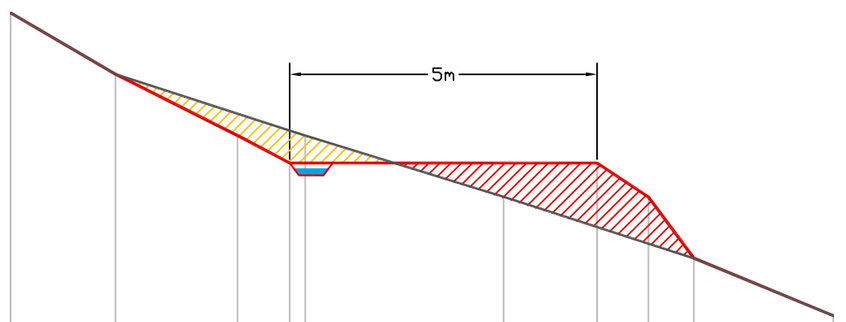

SCALA 1:100
QUOTA BASE 488 m s.l.m.

QUOTA STATO DI FATTO [m]	494	493	491.5	492	491	491.5	490	489		
QUOTA STATO MODIFICATO [m]	494	493	492	491	490	489				
DISTANZA PARZIALE [m]	0.0	1.7	3.7	4.8	8.0	10.4				

QUADRO D'UNIONE PARCO EOLICO scala 1 : 10.000

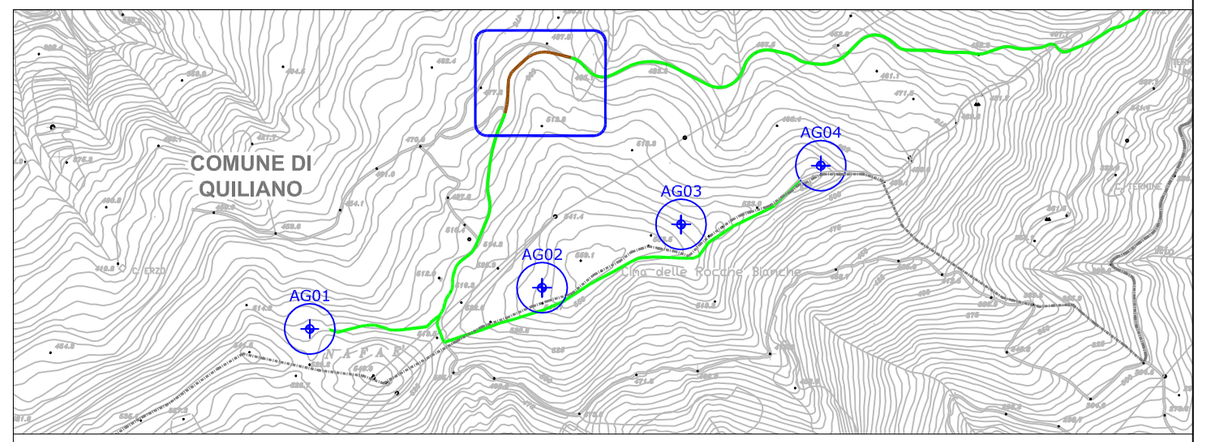


LEGENDA

- STERRO
- RIPORTO
- AEROGENERATORE
- STRADA ESISTENTE
- CONFINE COMUNALE

Fabbrica Energie Rinnovabili Alternative

PIAZZA CAVOUR, 7
20121 MILANO
TEL 02-62690471
FAX 02-32066804

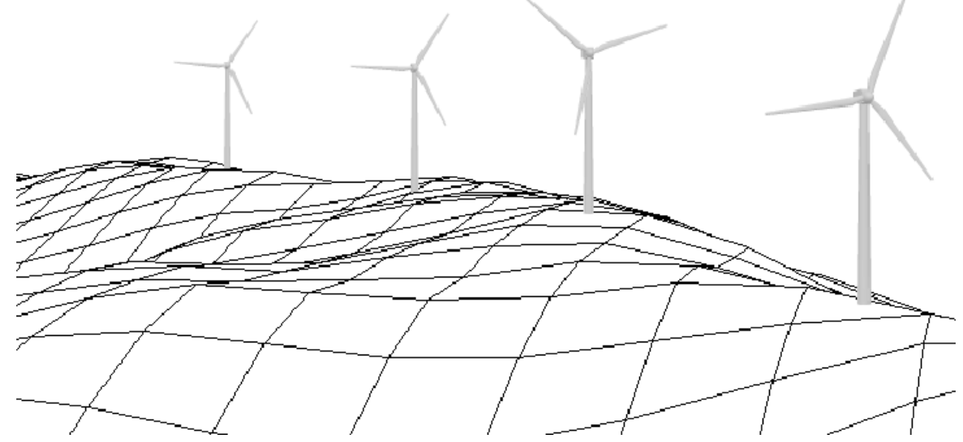

PROGETTO *DEFINITIVO*

OGGETTO	*PARCO EOLICO "ROCCHE BIANCHE"*
COMUNE	QUILIANO (SV), VADO LIGURE (SV)
COMMITTENTE	F.E.R.A. Srl
RESPONSABILE	Ing. C. Fera
PROGETTISTA	Ing. L. Pennisi

TAVOLA	DESCRIZIONE
MV–01	OPERE DI MIGLIORAMENTO DELLA VIABILITA' SEZIONI NUOVO TRACCIATO

DATA	21.12.2009
REVISIONE	A
FORMATO	A2
SCALA	VARIE
DISEGNO	QVL–MV–01A

TIMBRO E FIRMA

ORDINE DEGLI INGEGNERI PROV. DI CATANIA
DOTT. ING. LUIGI PENNISI 3683