

STATO DI FATTO

SCALA 1 : 2.000

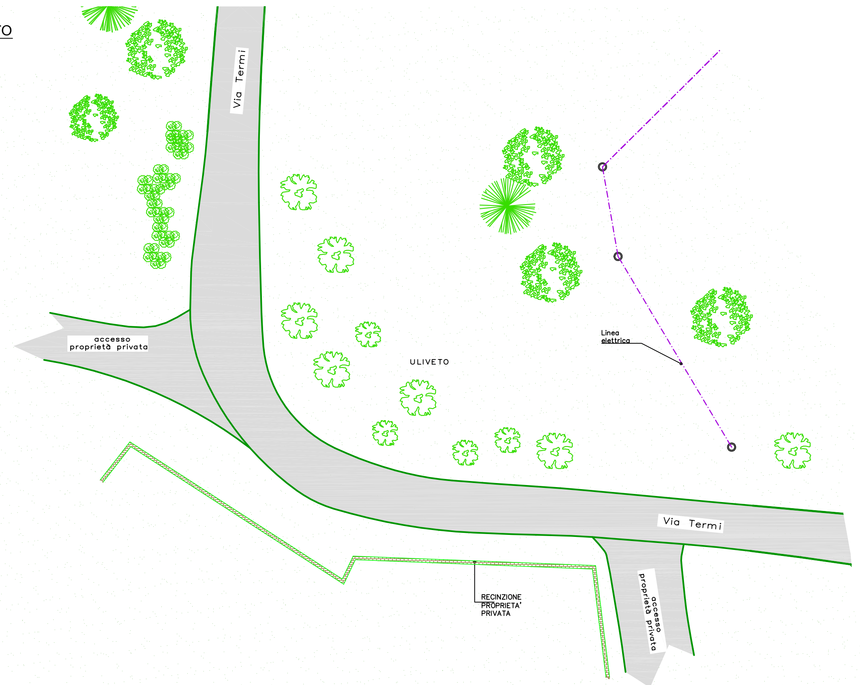


STATO DI PROGETTO


SCALA 1 : 2.000

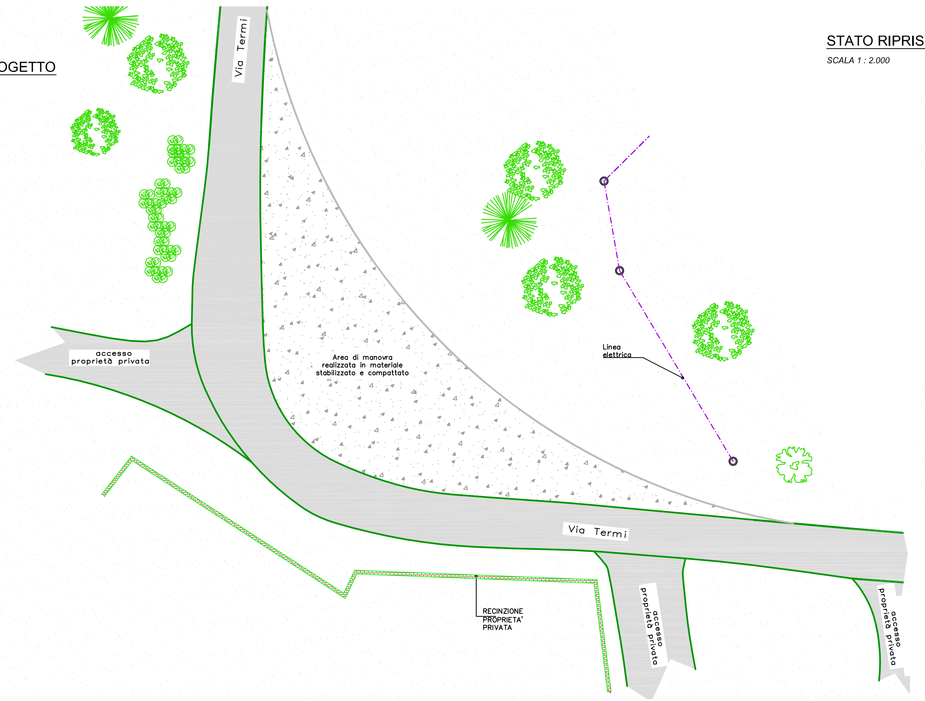

STATO RIPRISTINATO

SCALA 1 : 2.000

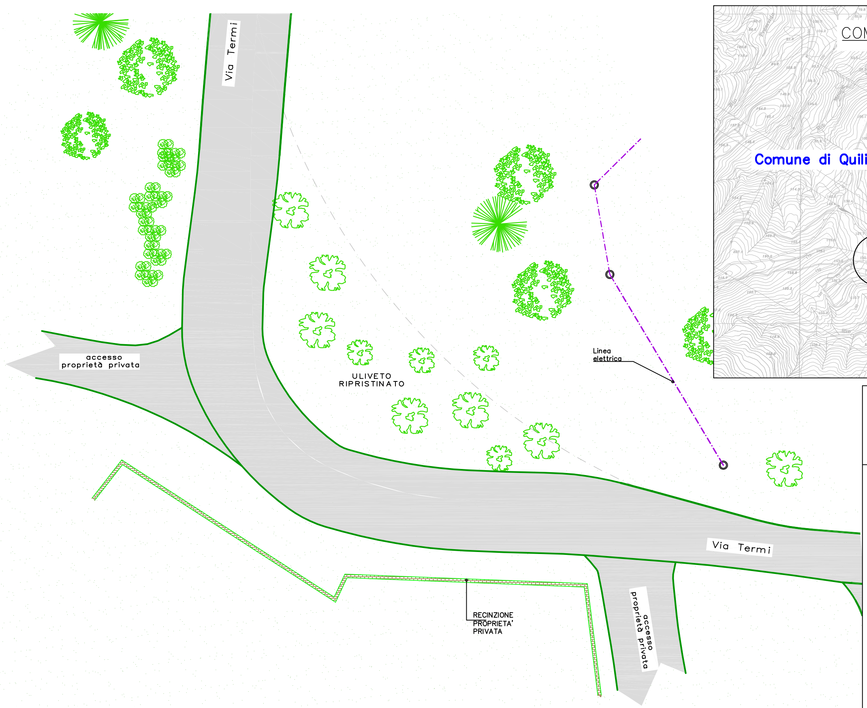

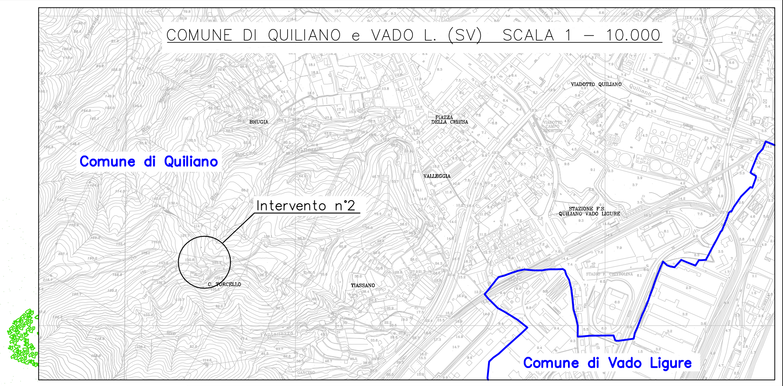

PUNTO FOTOGRAFICO n°1




PUNTO FOTOGRAFICO n°2



CONFRONTO SU RILIEVO TOPOGRAFICO

SCALA 1 : 2.000

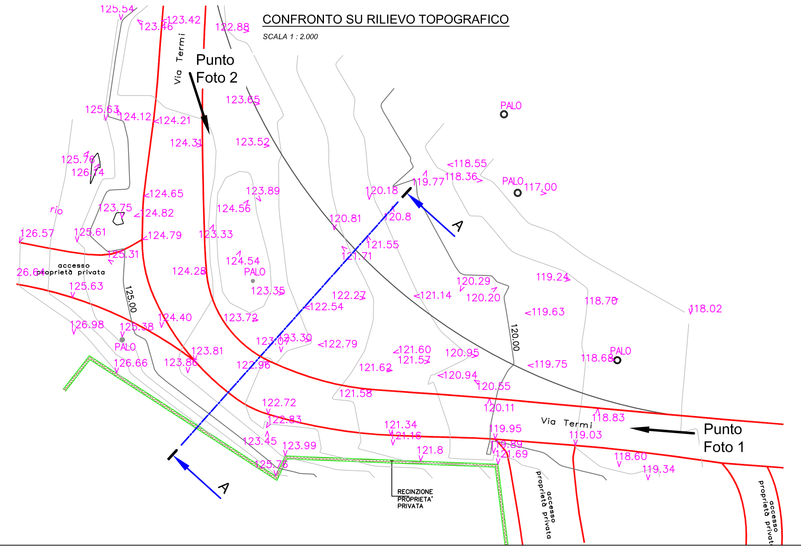


Sezione A - A

MISURE IN METRI


SCALA 1:1000

- profilo del terreno - stato di fatto
- profilo del terreno - stato progetto
- profilo del terreno - stato ripristinato

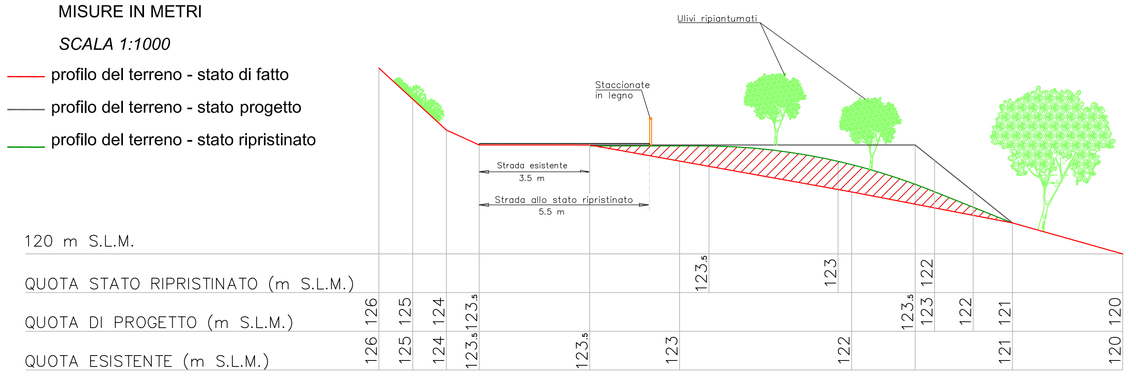

Fabbrica Energie Rinnovabili Alternative

PIAZZA CAVOUR, 7
20121 MILANO
TEL 02-62690471
FAX 02-32066804

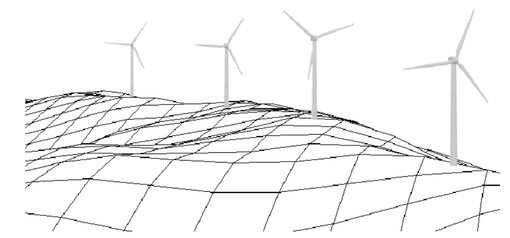

***PROGETTO** DEFINITIVO*

OGGETTO	*PARCO EOLICO "ROCCHE BIANCHE"*
COMUNE	*Quiliano (SV)*
COMMITTENTE	F.E.R.A. Srl
RESPONSABILE	Ing. C. Fera
PROGETTISTA	Ing. L. Pennisi
TAVOLA	MV–02
DESCRIZIONE	Miglioramento della Viabilità Intervento n°2
DATA	01.12.2010
REVISIONE	A
FORMATO	1150 * 425
SCALA	– – –
DISEGNO	QVL–MV–02A

TIMBRO E FIRMA

STATO DI FATTO

SCALA 1 : 2.000

STATO DI PROGETTO

SCALA 1 : 2.000

STATO RIPRISTINATO

SCALA 1 : 2.000

PUNTO FOTOGRAFICO n°1

PUNTO FOTOGRAFICO n°2

CONFRONTO SU RILIEVO TOPOGRAFICO

SCALA 1 : 2.000

Sezione A - A

MISURE IN METRI

SCALA 1:1000

- profilo del terreno - stato di fatto
- profilo del terreno - stato progetto
- profilo del terreno - stato ripristinato

PROGETTO DEFINITIVO