

STATO ATTUALE

SCALA 1 : 2.000

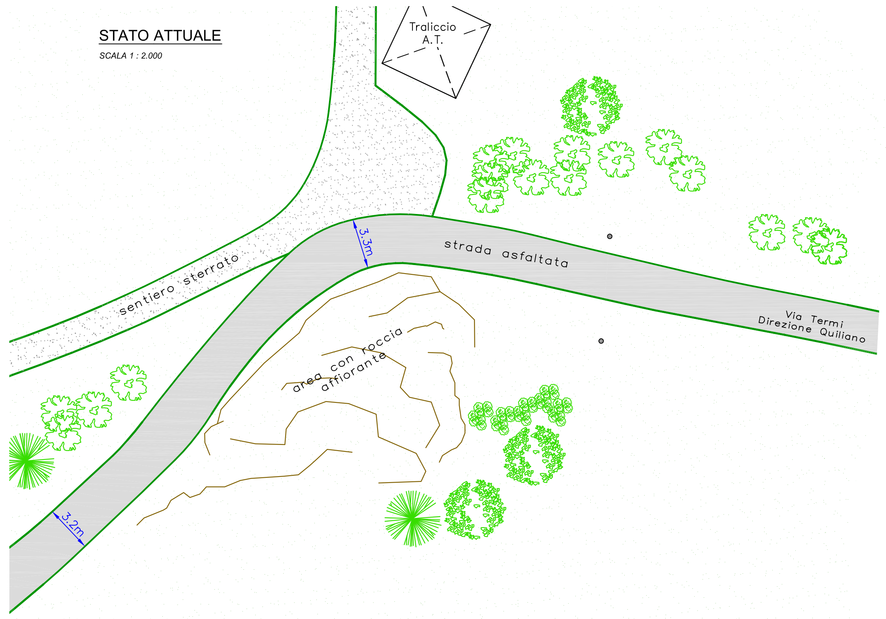


STATO DI PROGETTO


SCALA 1 : 2.000

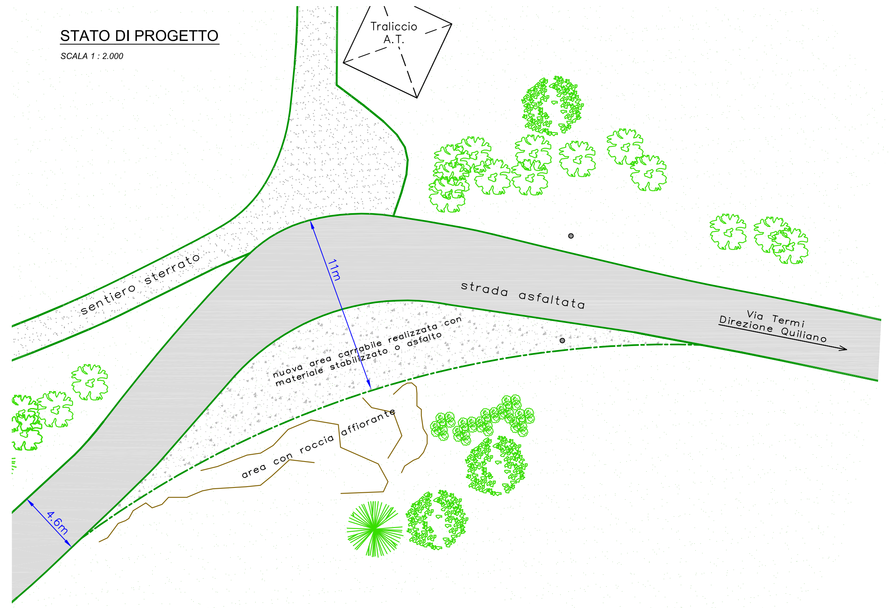

STATO RIPRISTINATO


SCALA 1 : 2.000

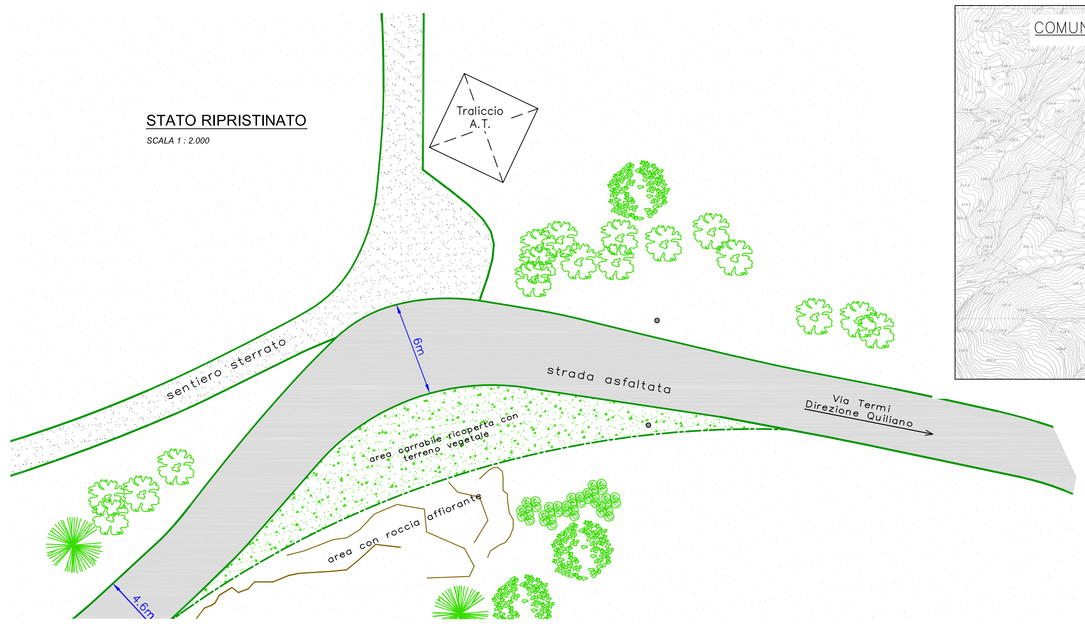

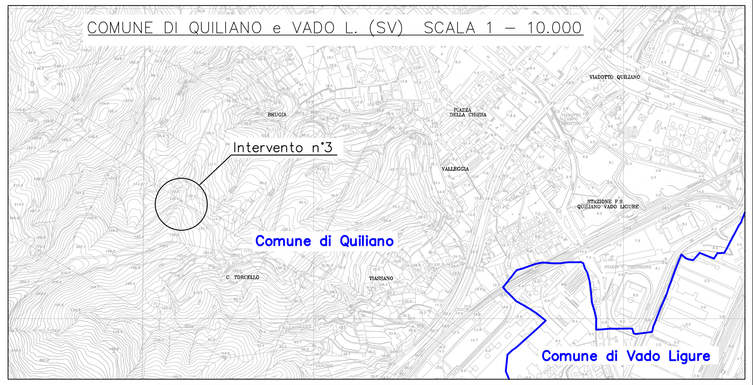

Fabbrica Energie Rinnovabili Alternative

PIAZZA CAVOUR, 7
20121 MILANO
TEL 02-62690471
FAX 02-32066804

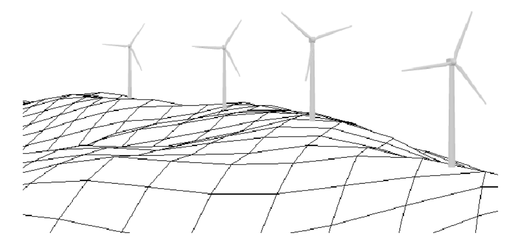

***PROGETTO** DEFINITIVO*


Punto Foto 1



Punto Foto 2



Punto Foto 2

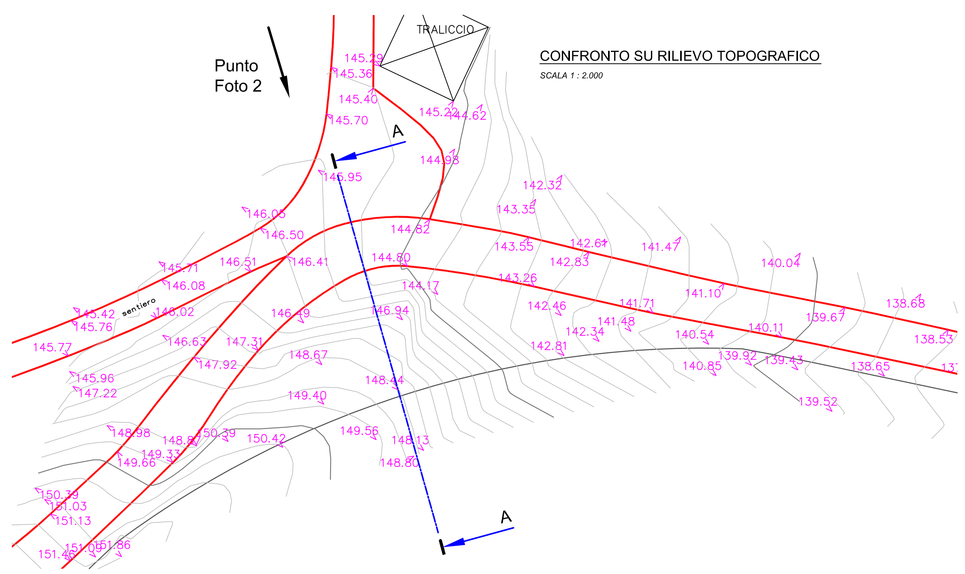

CONFRONTO SU RILIEVO TOPOGRAFICO


SCALA 1 : 2.000

Sezione A - A

MISURE IN METRI

SCALA 1:1000

- profilo del terreno - stato di fatto
- profilo del terreno - stato progetto
- profilo del terreno - stato ripristinato

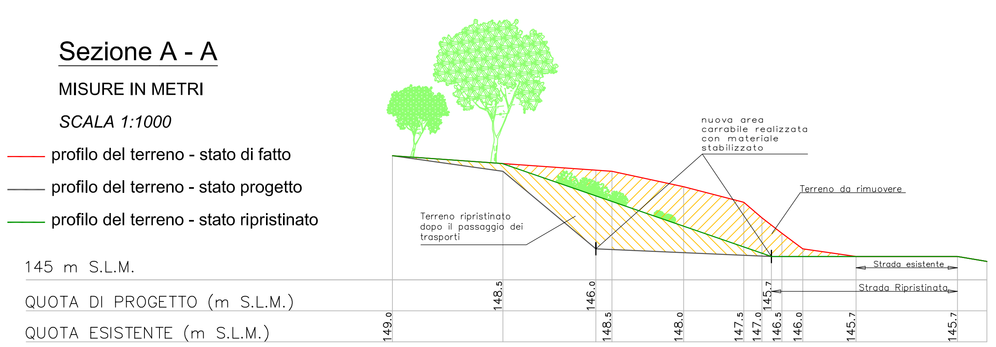

OGGETTO	*PARCO EOLICO "ROCCHE BIANCHE"*
COMUNE	*Quiliano (SV)*
COMMITTENTE	F.E.R.A. Srl
RESPONSABILE	Ing. C. Fera
PROGETTISTA	Ing. L. Pennisi
TAVOLA	MV–03
DESCRIZIONE	Miglioramento della Viabilità Intervento n°3
DATA	01.12.2010
REVISIONE	A
FORMATO	1150 * 425
SCALA	***
DISEGNO	QVL–MV–03A
TIMBRO E FIRMA	

STATO ATTUALE
SCALA 1 : 2.000
STATO DI PROGETTO
SCALA 1 : 2.000
STATO RIPRISTINATO
SCALA 1 : 2.000
COMUNE DI QUILIANO e VADO L. (SV) SCALA 1 – 10.000
Punto Foto 1
Punto Foto 2
Punto Foto 2
CONFRONTO SU RILIEVO TOPOGRAFICO
SCALA 1 : 2.000
Sezione A - A
MISURE IN METRI
SCALA 1:1000
profilo del terreno - stato di fatto
profilo del terreno - stato progetto
profilo del terreno - stato ripristinato