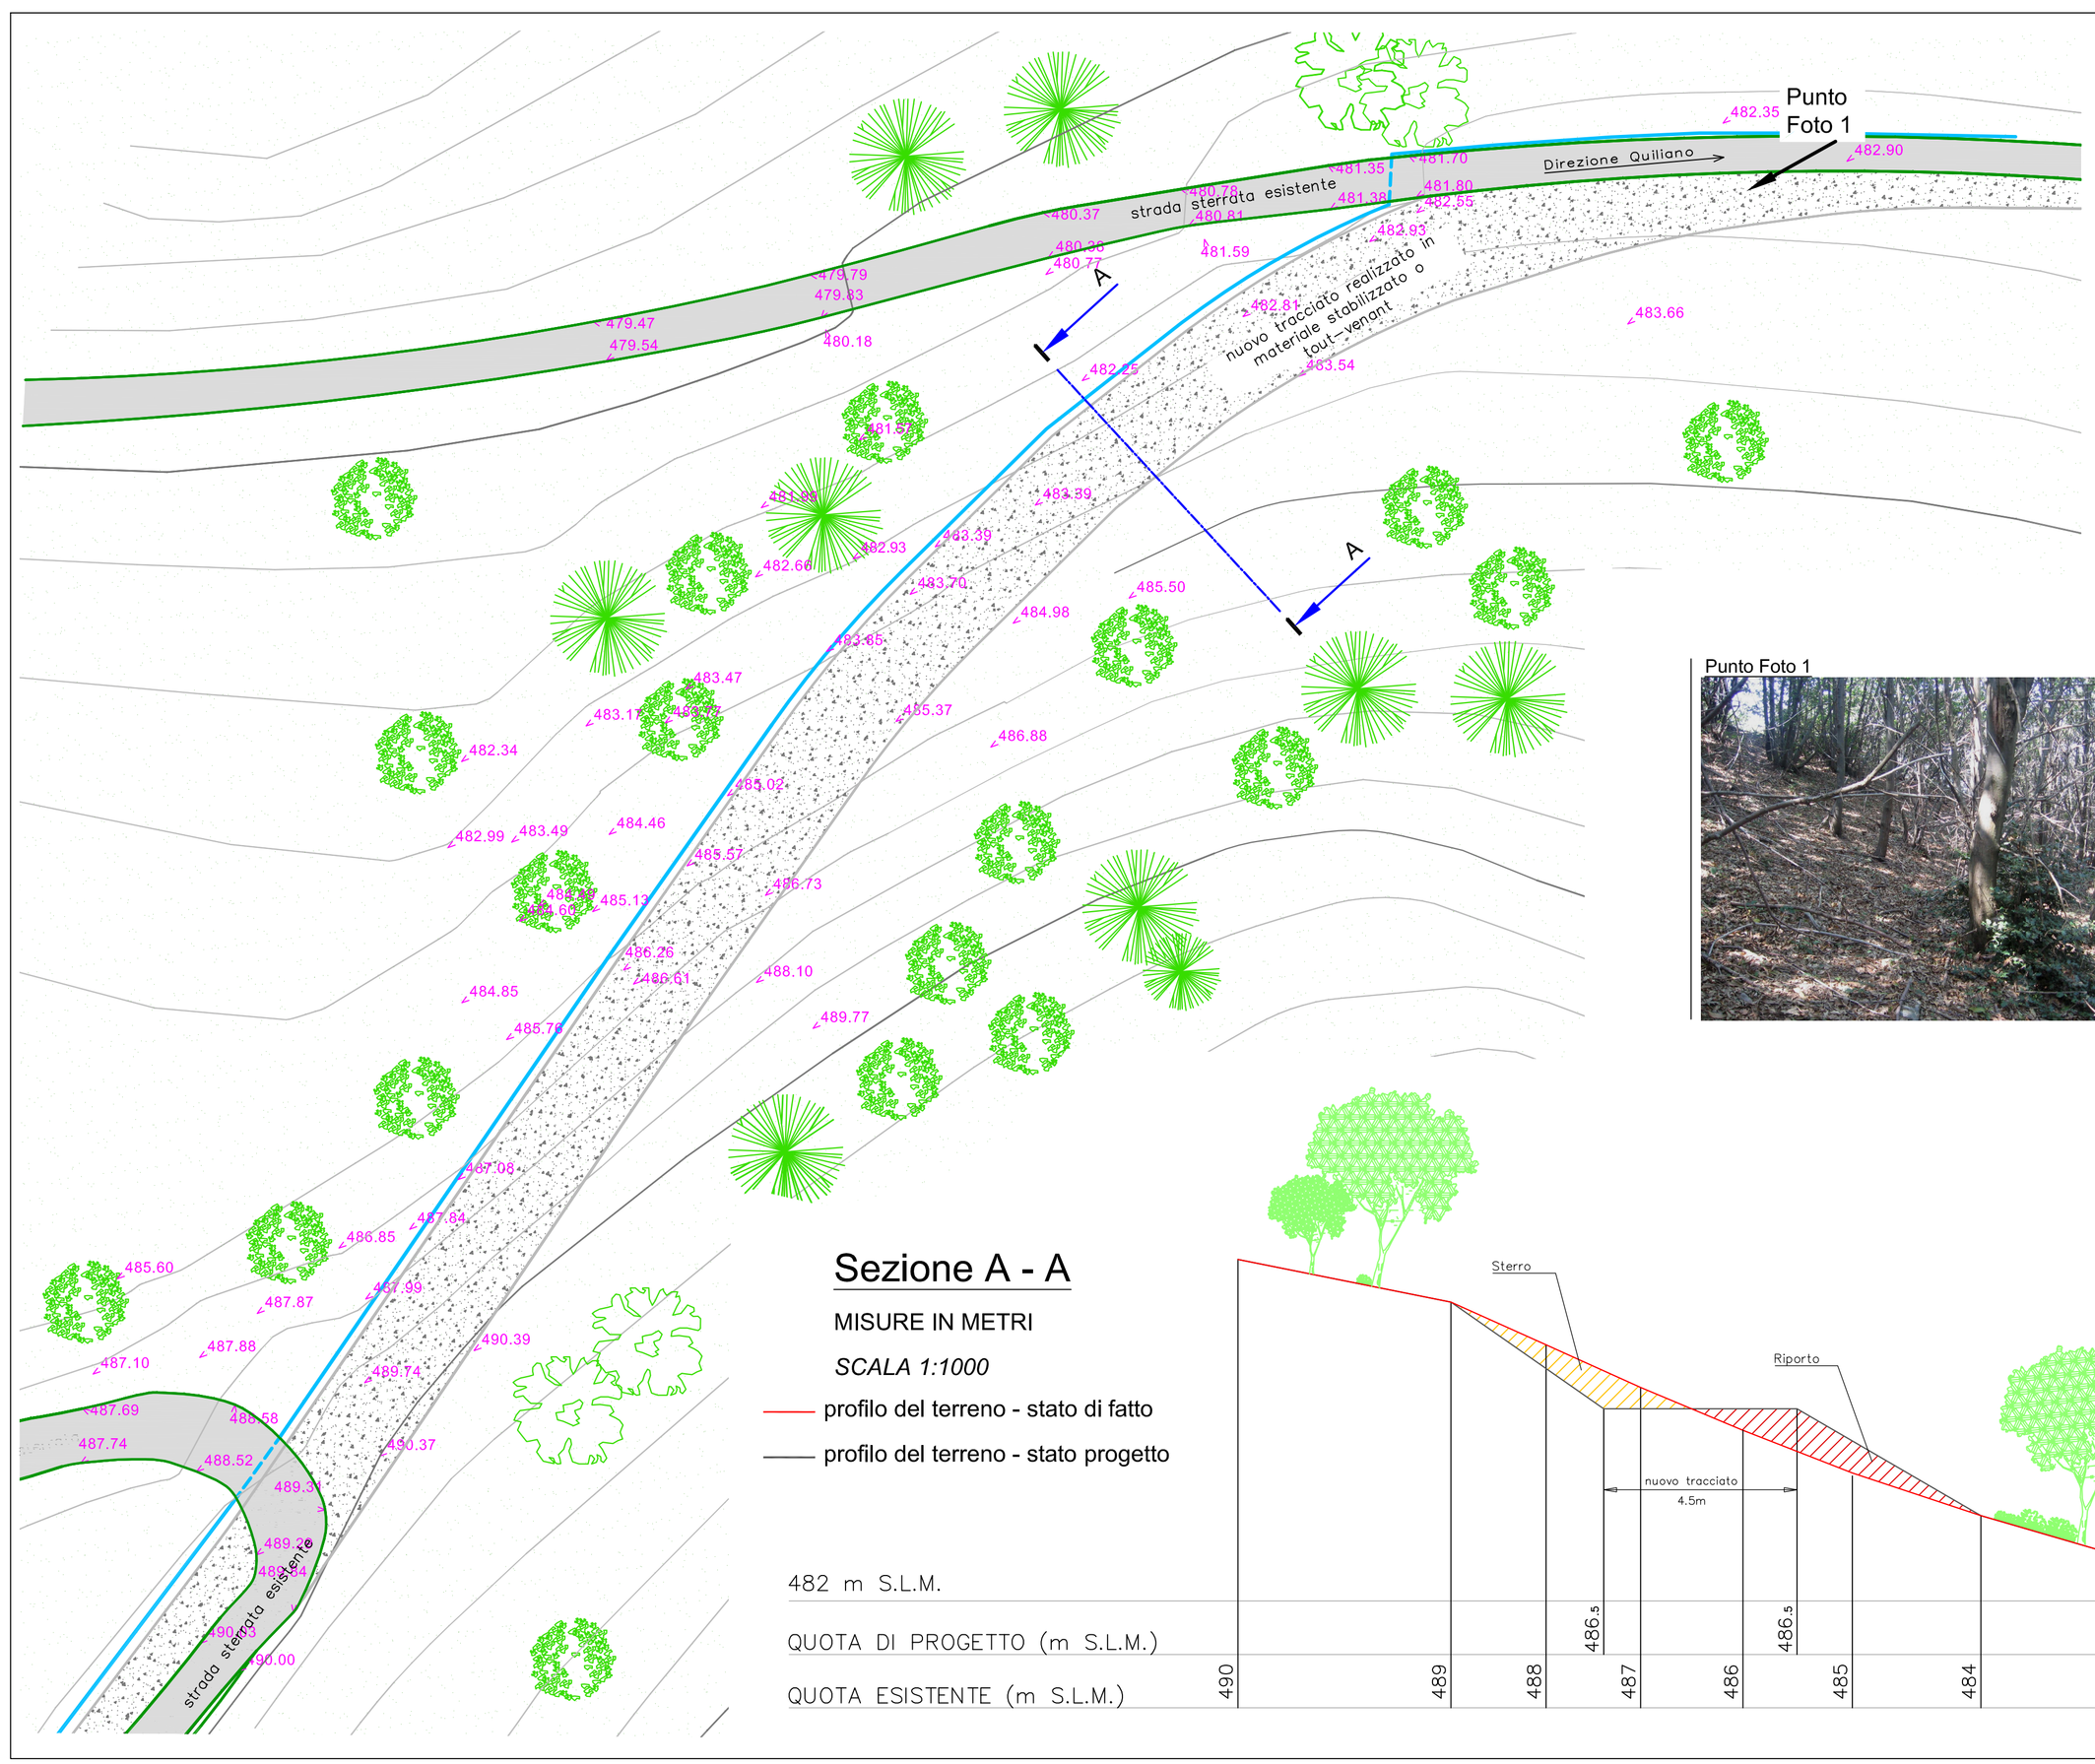



Sezione A - A

MISURE IN METRI

SCALA 1:1000

profilo del terreno - stato di fatto


profilo del terreno - stato progetto

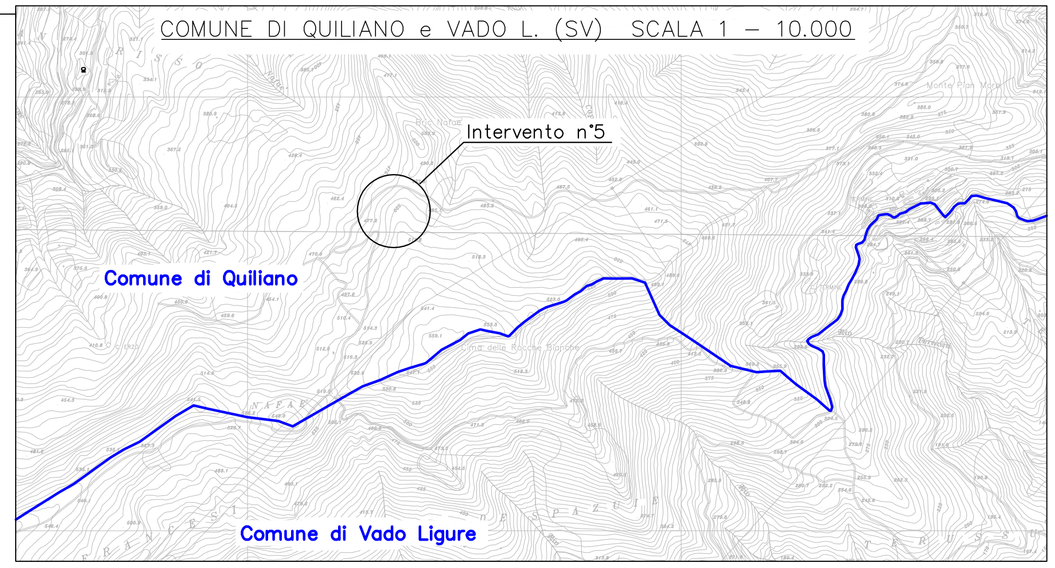

Punto Foto 1

Fabbrica Energie Rinnovabili Alternative

PIAZZA CAVOUR, 7
20121 MILANO
TEL 02-62690471
FAX 02-32066804

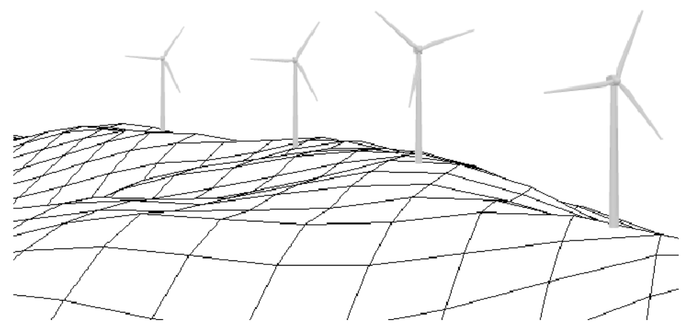

PROGETTO *DEFINITIVO*

OGGETTO	*PARCO EOLICO "ROCCHE BIANCHE"*
COMUNE	*Quiliano (SV)*
COMMITTENTE	F.E.R.A. Srl
RESPONSABILE	Ing. C. Fera
PROGETTISTA	Ing. L. Pennisi

TAVOLA	DESCRIZIONE
MV–05	Miglioramento della Viabilità Intervento n°5

DATA	01.12.2010
REVISIONE	A
FORMATO	420 * 1150
SCALA	– – –
DISEGNO	QVL–MV–05A

TIMBRO E FIRMA