

ORTOFOTO DELL'AREA DELLA CABINA



Piano Regolatore Generale
DESTINAZIONE URBANISTICA
SCALA 1 : 1.000

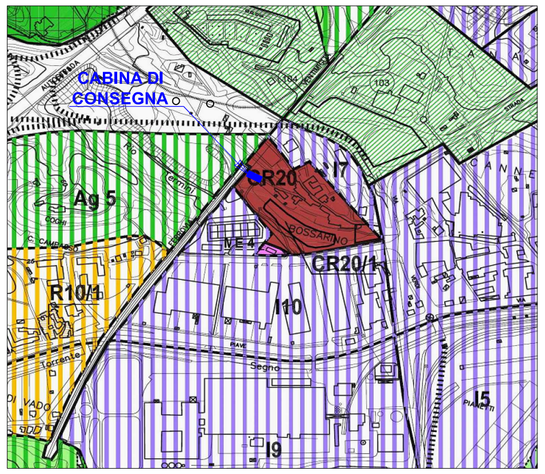



INQUADRAMENTO CATASTALE SCALA 1:2.000
COMUNE DI VADO LIGURE *(SV)* - Foglio 12

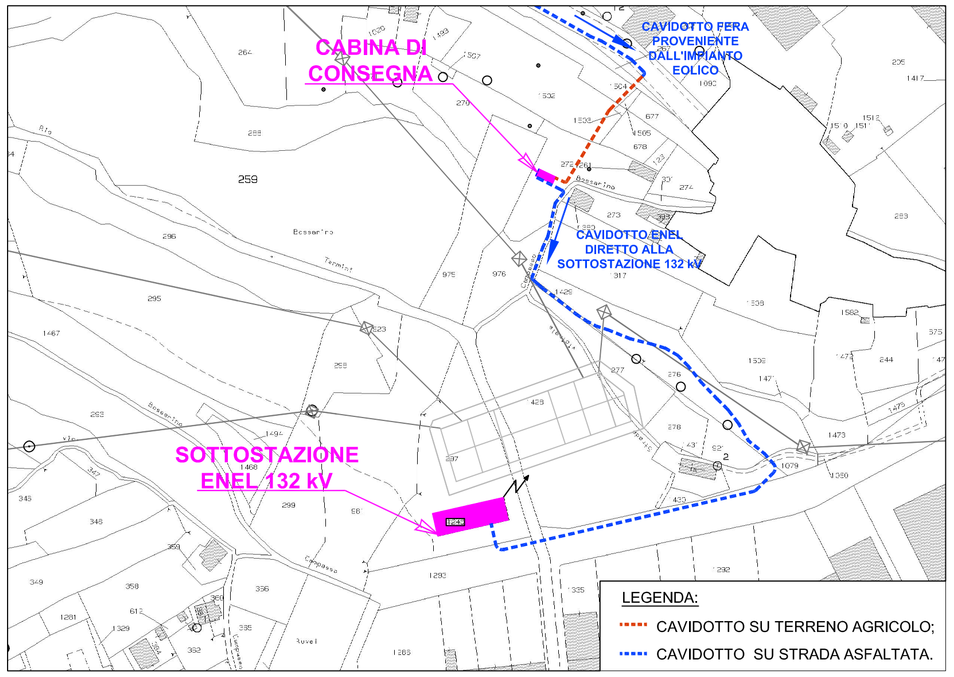

L'area della cabina di consegna è definita al PRG come zona CR (Conservazione e Risanamento).
Nel caso in esame trattandosi di cabina di consegna di energia elettrica di Enel Distribuzione Spa il PRG al punto 24.7 consente la costruzione di tali manufatti. Si riporta di seguito lo stralcio del PRG in questione:

24.1. Impianti di distribuzione dell'energia elettrica L'Enel (o altro gestore del servizio) può realizzare cabine elettriche, senza alcun vincolo o restrizione, anche nelle fasce di rispetto a protezione del nastro stradale ex D.M. 1404/1968, giusta la Circ. Min. 5980/30.12.1970.

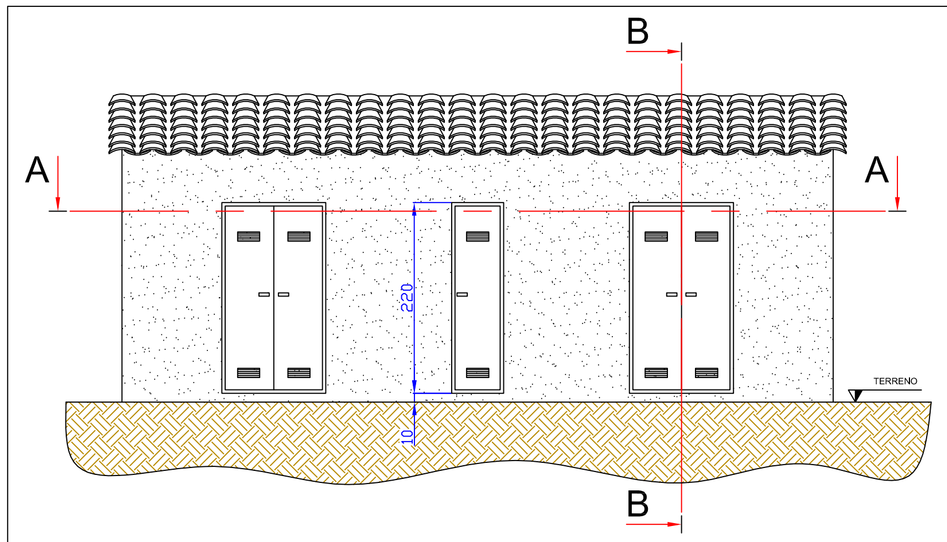

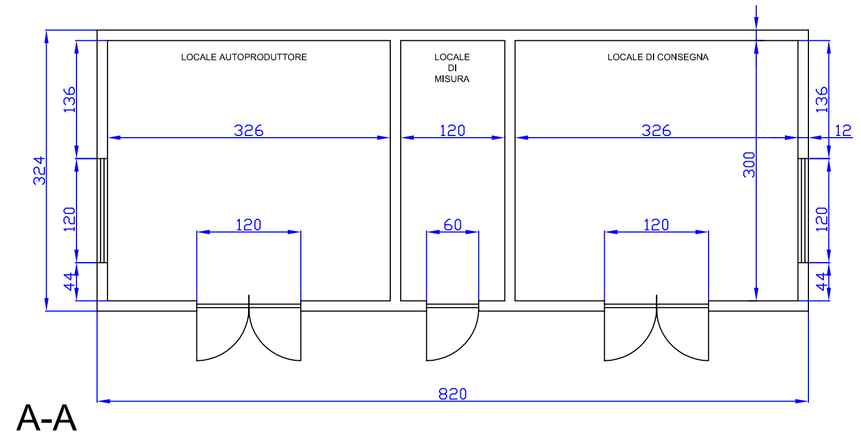

MISURE IN CENTIMETRI
SCALA 1:50


TAVOLE COLLEGATE:
- IE-01: Linea elettrica planimetria generale

DOCUMENTI COLLEGATI:
- RLE: Relazione linea elettrica


NOTE:

CABINA IN STILE RUSTICO, CON TETTO A SINGOLA FALDA IN COPPI O TEGOLE, RIVESTITA IN PIETRA, SERRAMENTI COLOR MARRONE TESTA DI MORO.

LA CONFORMAZIONE PIANEGGIANTE DEL TERRENO COMPORTA MINIMI MOVIMENTI TERRA, RELATIVI ESCLUSIVAMENTE ALLO SCAVO DI FONDAZIONE, IL VOLUME DI RISULTA DI CIRCA 20 MC, VERRA' RIDISTIBUITO NELL'AREA O ADEGUATAMENTE SMALTITO.

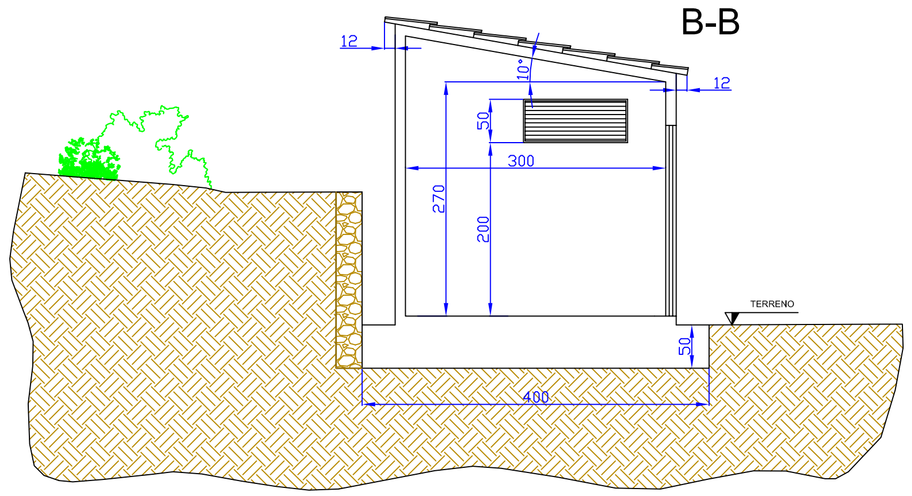

PLANIMETRIA SCALA 1:1.000 su CTR
F1, F2: PUNTI FOTOGRAFICI DELLA ZONA DELLA CABINA DI CONSEGNA

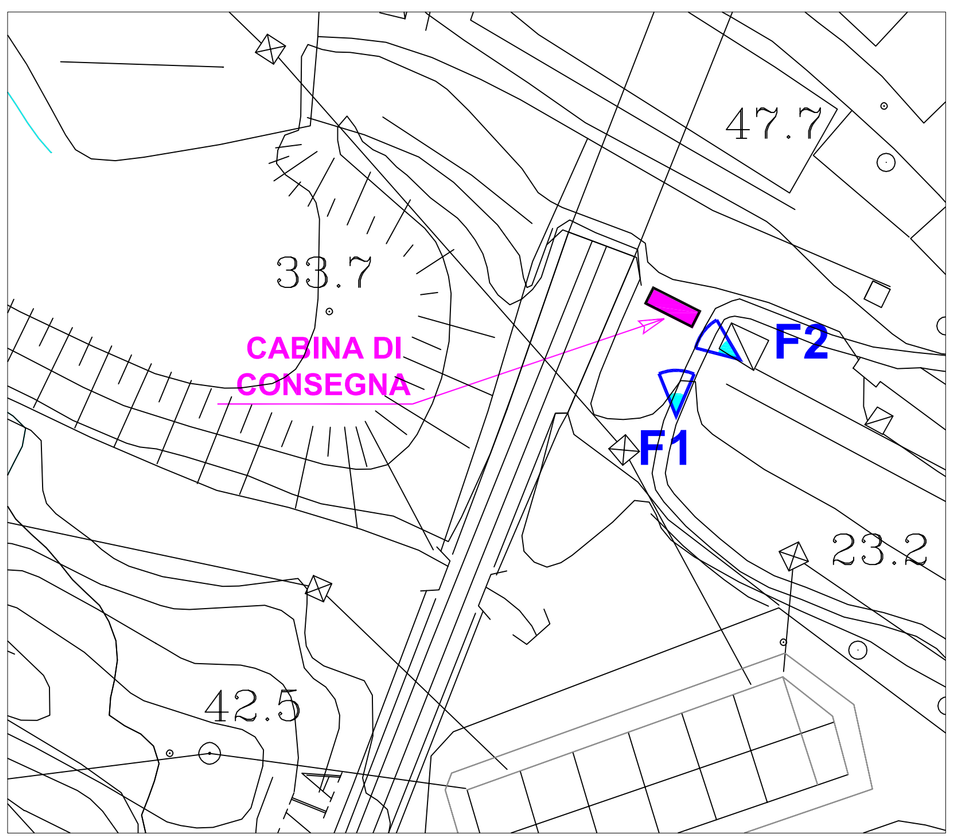

FOTOSIMULAZIONE F1



STATO DI FATTO



STATO DI PROGETTO

FOTOSIMULAZIONE F2




STATO DI FATTO



STATO DI PROGETTO

Fabbrica Energie Rinnovabili Alternative
PIAZZA CAVOUR, 7
20121 MILANO
TEL 02-62690471
FAX 02-32066804

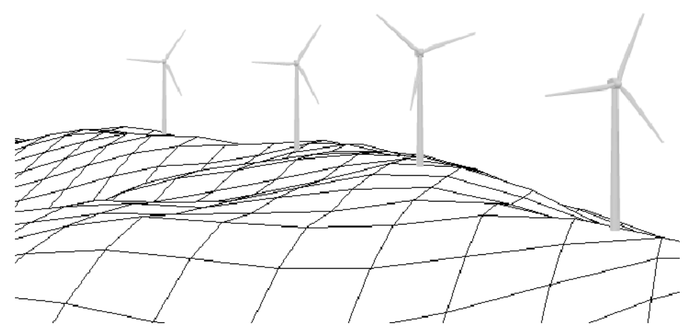

PROGETTO *DEFINITIVO*

OGGETTO	*PARCO EOLICO "ROCCHE BIANCHE"*
COMUNE	*QUILIANO, VADO LIGURE*
COMMITTENTE	F.E.R.A. Srl
RESPONSABILE	Ing. C. Fera
PROGETTISTA	Ing. L. Pennisi
TAVOLA	OC-02
DESCRIZIONE	CABINA DI CONSEGNA
DATA	21.12.2009
REVISIONE	A
FORMATO	A1
SCALA	VARIE
DISEGNO	QVL-OC-02A

TIMBRO E FIRMA

ORDINE INGEGNERI PROV. SAVONA DOTT. ING. LUIGI PENNISI 3663 SEZIONE A