


STATO DI FATTO scala *1 : 500*

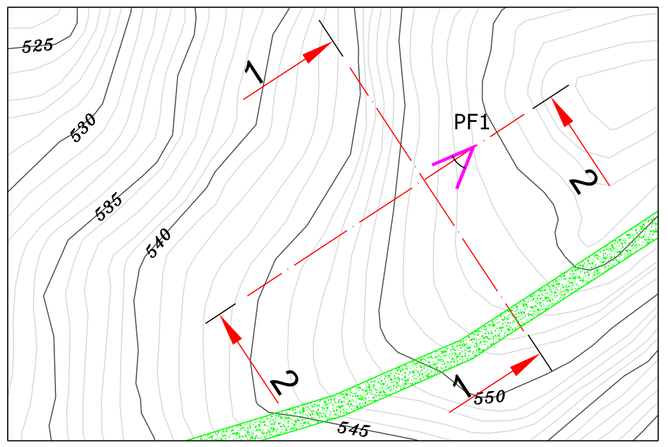

STATO DI CANTIERE scala *1 : 500*

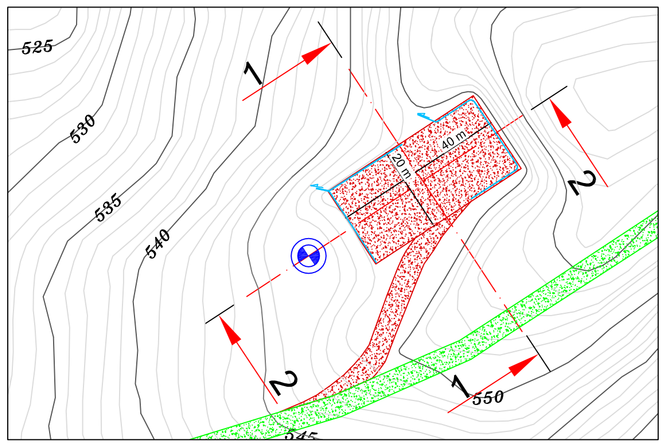

STATO RIPRISTINATO scala *1 : 500*

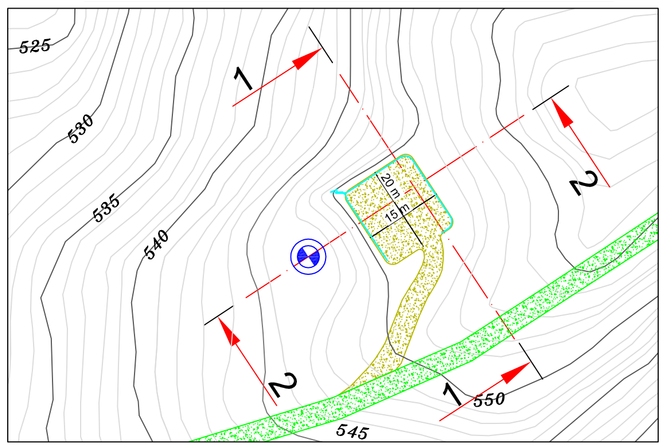

PF1



LA PIAZZOLA DI MONTAGGIO DELL'AEROGENERATORE N°2 VERRA' COLLOCATA IN UN'AREA SUB-PIANEGGIANTE NEI PRESSI DELLA STRADA ESISTENTE.

I LAVORI COMPORTERANNO LA RIMOZIONE DI CIRCA 10 ALBERI (altezza 8 - 10 metri).

SI PREVEDE DI OTTENERE LO STATO RIPRISTINATO MEDIANTE OPERE DI INGEGNERIA NATURALISTICA.

IL PROFILO DEL TERRENO DELLO STATO DI CANTIERE VERRA' RIFILATO IN MODO DA TENDERE AL PROFILO DELLO STATO DI FATTO. LE SCARPATE E SUPERFICI NUDE SARANNO PROFILATE IN MODO DA ASSICURARE UN ADEGUATO COEFFICIENTE DI SICUREZZA.

SI PREVEDONO OPERE DI REGIMAZIONE DELLE ACQUE REALIZZATI A REGOLA D'ARTE CON TECNICHE DI INGEGNERIA NATURALISTICA.

LE FONDAZIONI DEGLI AEROGENERATORI, UNICHE OPERE REALIZZATE SUL POSTO, VERRANNO COMPLETAMENTE INTERRATE.

IL MATERIALE NECESSARIO PER L'ADEGUAMENTO DELLA VIABILITA' DI ACCESSO (MATERIALE DI RISULTA E AGGIUNTIVO) VERRA' OPPORTUNAMENTE GESTITO IN MODO DA RENDERLO INTEGRABILE CON LO STATO DI FATTO.

SI PREVEDE DI EFFETTUARE UNA SISTEMAZIONE A VERDE MEDIANTE TECNICHE DI INGEGNERIA NATURALISTICA, AVENDO CURA DI UTILIZZARE ESCLUSIVAMENTE SPECIE AUTOCTONE.

1 - 1


MISURE IN METRI

SCALA 1:200

profilo del terreno - stato di fatto

profilo del terreno - stato di cantiere

profilo del terreno - stato ripristinato

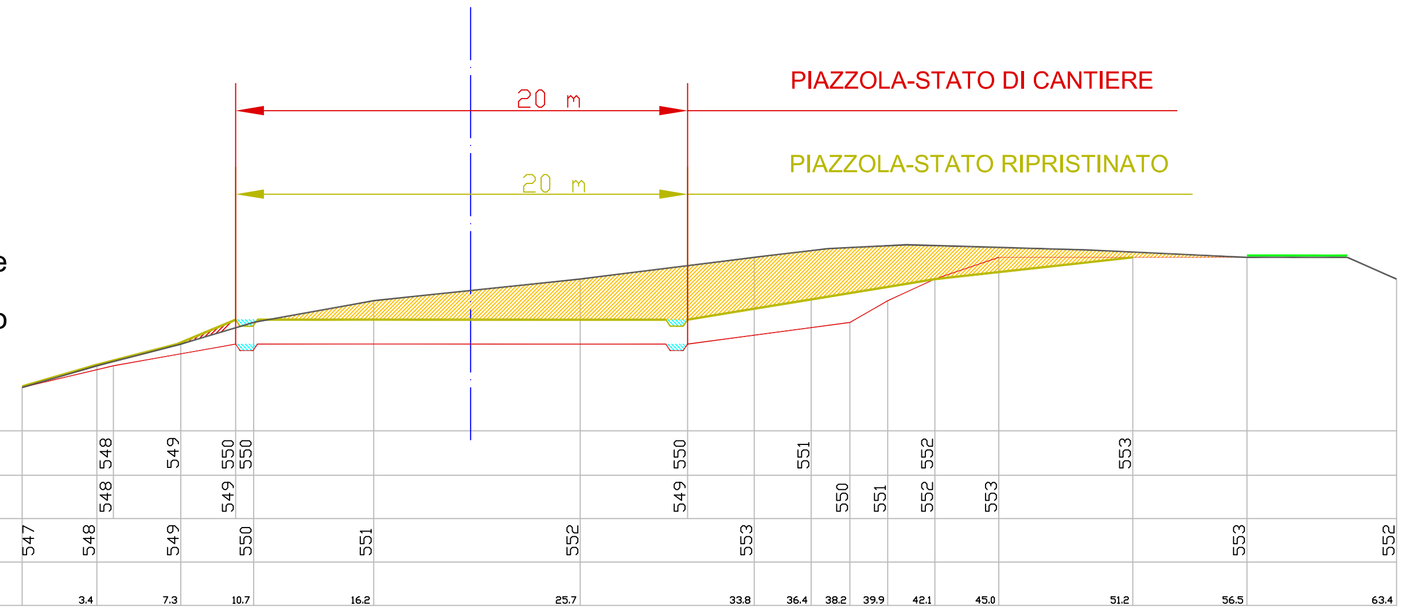

2 - 2


MISURE IN METRI

SCALA 1:200


profilo del terreno - stato di fatto

profilo del terreno - stato di cantiere

profilo del terreno - stato ripristinato

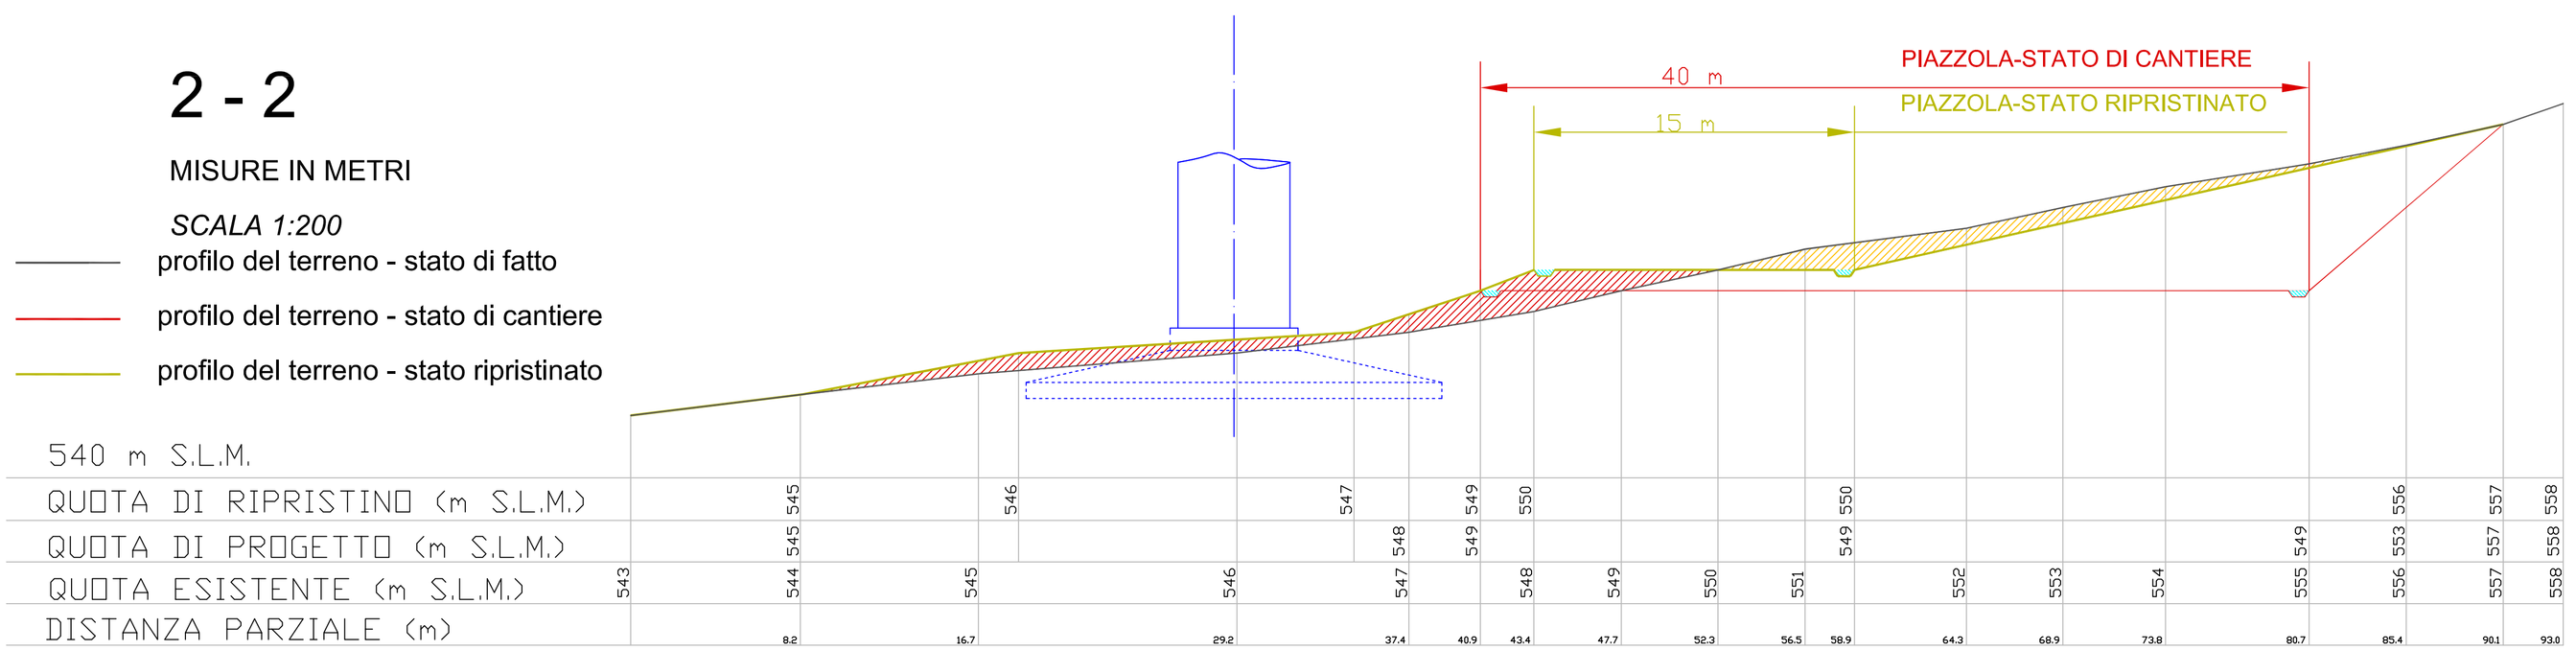

QUADRO D'UNIONE PARCO EOLICO scala 1 : 10.000

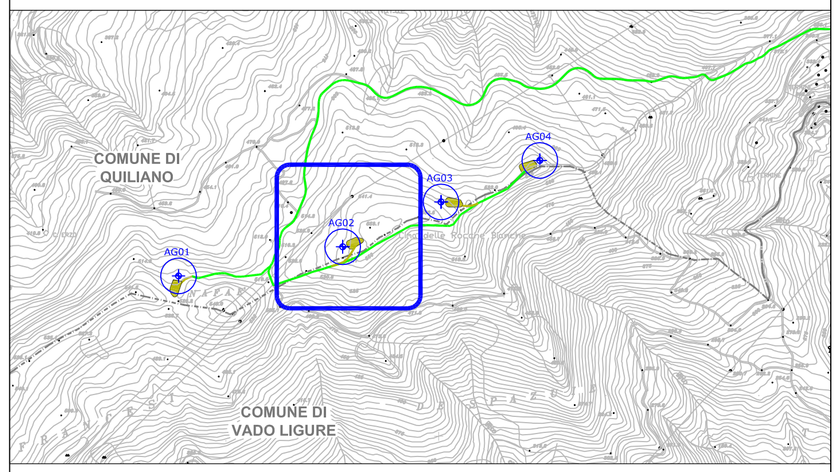


LEGENDA:

- AEROGENERATORE
- CONFINE COMUNALE
- STRADA STERRATA ESISTENTE DA ADEGUARE
- TRACCIATO DI REGIMAZIONE DELLE ACQUE PIOVANE
- PIAZZOLA DI MONTAGGIO ALLO STATO DI CANTIERE
- PIAZZOLA DI MONTAGGIO ALLO STATO RIPRISTINATO
- PUNTO FOTOGRAFICO
- STERRO
- RIPORTO

Fabbrica Energie Rinnovabili Alternative

PIAZZA CAVOUR, 7
20121 MILANO
TEL 02-62690471
FAX 02-32066804

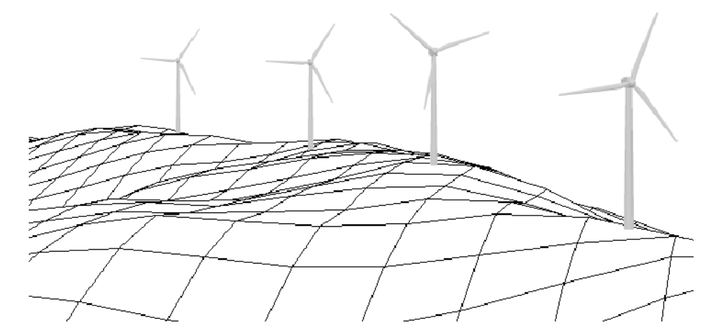

***PROGETTO** DEFINITIVO*

OGGETTO	*PARCO EOLICO "ROCCHE BIANCHE"*
COMUNE	*QUILIANO, VADO LIGURE*
COMMITTENTE	F.E.R.A. Srl
RESPONSABILE	Ing. C. Fera
PROGETTISTA	Ing. L. Pennisi

TAVOLA	DESCRIZIONE
PZ–02	PIAZZOLA AG02 PIANTA E SEZIONI

DATA	21.12.2009
REVISIONE	A
FORMATO	A1
SCALA	Varie
DISEGNO	QVL–PZ–02A

TIMBRO E FIRMA

ORDINE INGEGNERI PROV. DI CATANIA
DOTT. ING. LUIGI PENNISI 3683 SEZ. A