


## STATO DI FATTO scala *1 : 500*

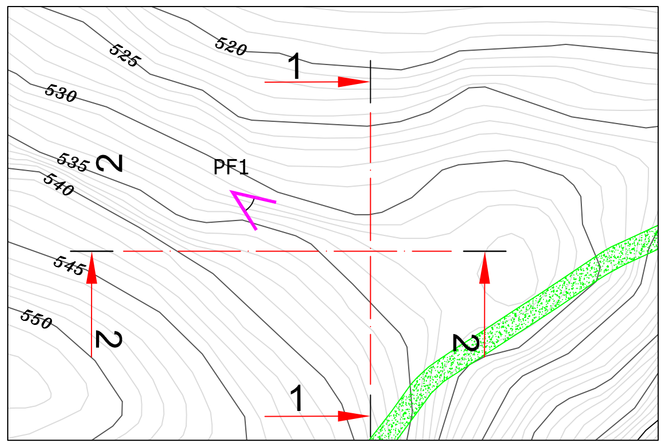


## STATO DI CANTIERE scala *1 : 500*

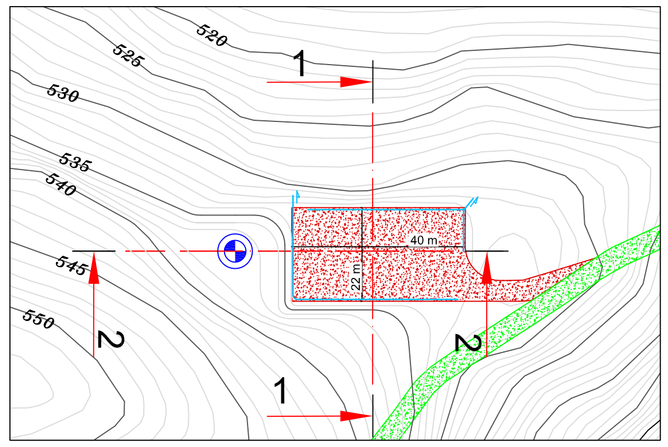


## STATO RIPRISTINATO scala *1 : 500*

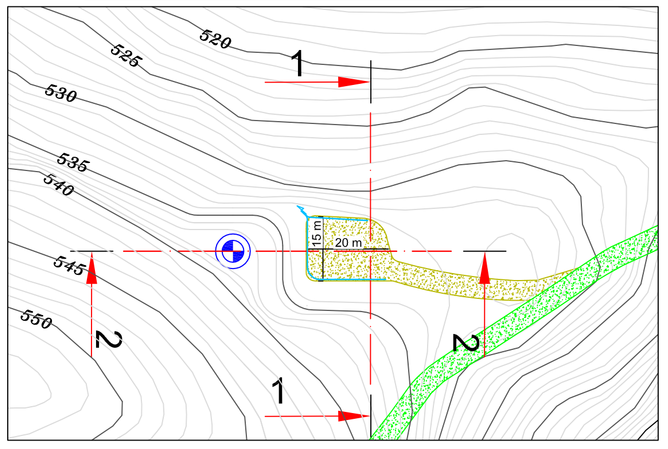


PF1



***LA PIAZZOLA DI MONTAGGIO DELL'AEROGENERATORE N°3 SARA' COLLOCATA IN UN AREA DEBOLMENTE SCOSCESA COPERTA DA VEGETAZIONE ARBUSTIVA (NOCCIOLI) ED ARBOREA.***

***SARA' NECESSARIO DECESPUGLIARE L'AREA E RIMUOVERE CIRCA 8 ALBERI DI MEDIA ALTEZZA (8 - 10 metri) PER CREARE LO SPAZIO NECESSARIO ALLA REALIZZAZIONE DELLA FONDAZIONE;***

SI PREVEDE DI OTTENERE LO STATO RIPRISTINATO MEDIANTE OPERE DI INGEGNERIA NATURALISTICA.

IL PROFILO DEL TERRENO DELLO STATO DI CANTIERE VERRA' RIFILATO IN MODO DA TENDERE AL PROFILO DELLO STATO DI FATTO. LE SCARPATE E SUPERFICI NUDE SARANNO PROFILATE IN MODO DA ASSICURARE UN ADEGUATO COEFFICIENTE DI SICUREZZA.

SI PREVEDONO OPERE DI REGIMAZIONE DELLE ACQUE REALIZZATI A REGOLA D'ARTE CON TECNICHE DI INGEGNERIA NATURALISTICA.

LE FONDAZIONI DEGLI AEROGENERATORI, UNICHE OPERE REALIZZATE SUL POSTO, VERRANNO COMPLETAMENTE INTERRATE.

IL MATERIALE NECESSARIO PER L'ADEGUAMENTO DELLA VIABILITA' DI ACCESSO (MATERIALE DI RISULTA E AGGIUNTIVO) VERRA' OPPORTUNAMENTE GESTITO IN MODO DA RENDERLO INTEGRABILE CON LO STATO DI FATTO.

SI PREVEDE DI EFFETTUARE UNA SISTEMAZIONE A VERDE MEDIANTE TECNICHE DI INGEGNERIA NATURALISTICA, AVENDO CURA DI UTILIZZARE ESCLUSIVAMENTE SPECIE AUTOCTONE.

## 1 - 1


MISURE IN METRI

*SCALA 1:200*

profilo del terreno - stato di fatto

profilo del terreno - stato di cantiere

profilo del terreno - stato ripristinato

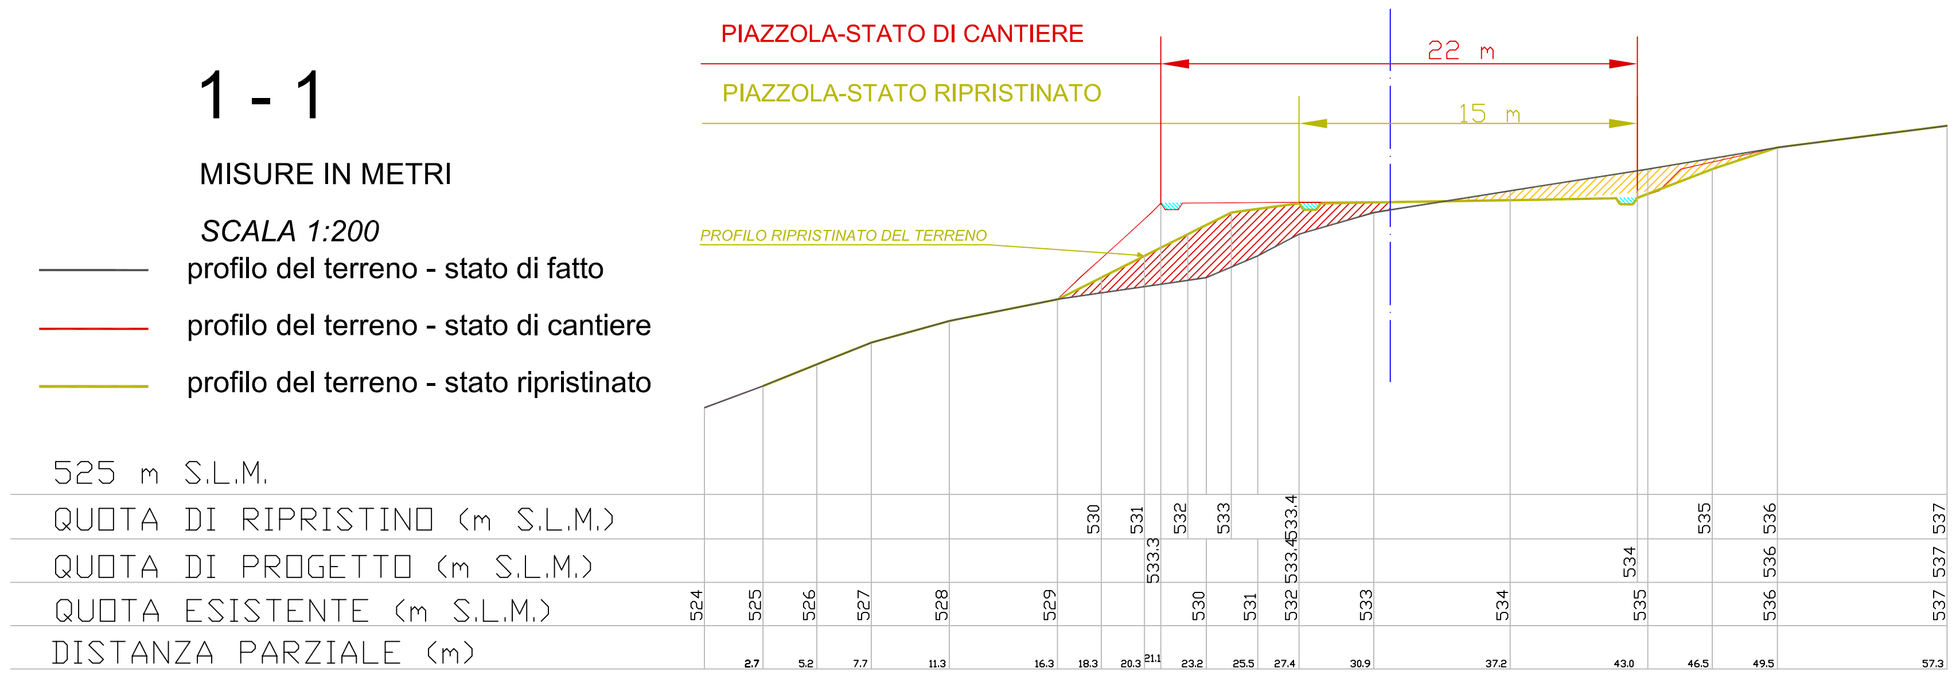


## 2 - 2


MISURE IN METRI

*SCALA 1:200*


profilo del terreno - stato di fatto

profilo del terreno - stato di cantiere

profilo del terreno - stato ripristinato

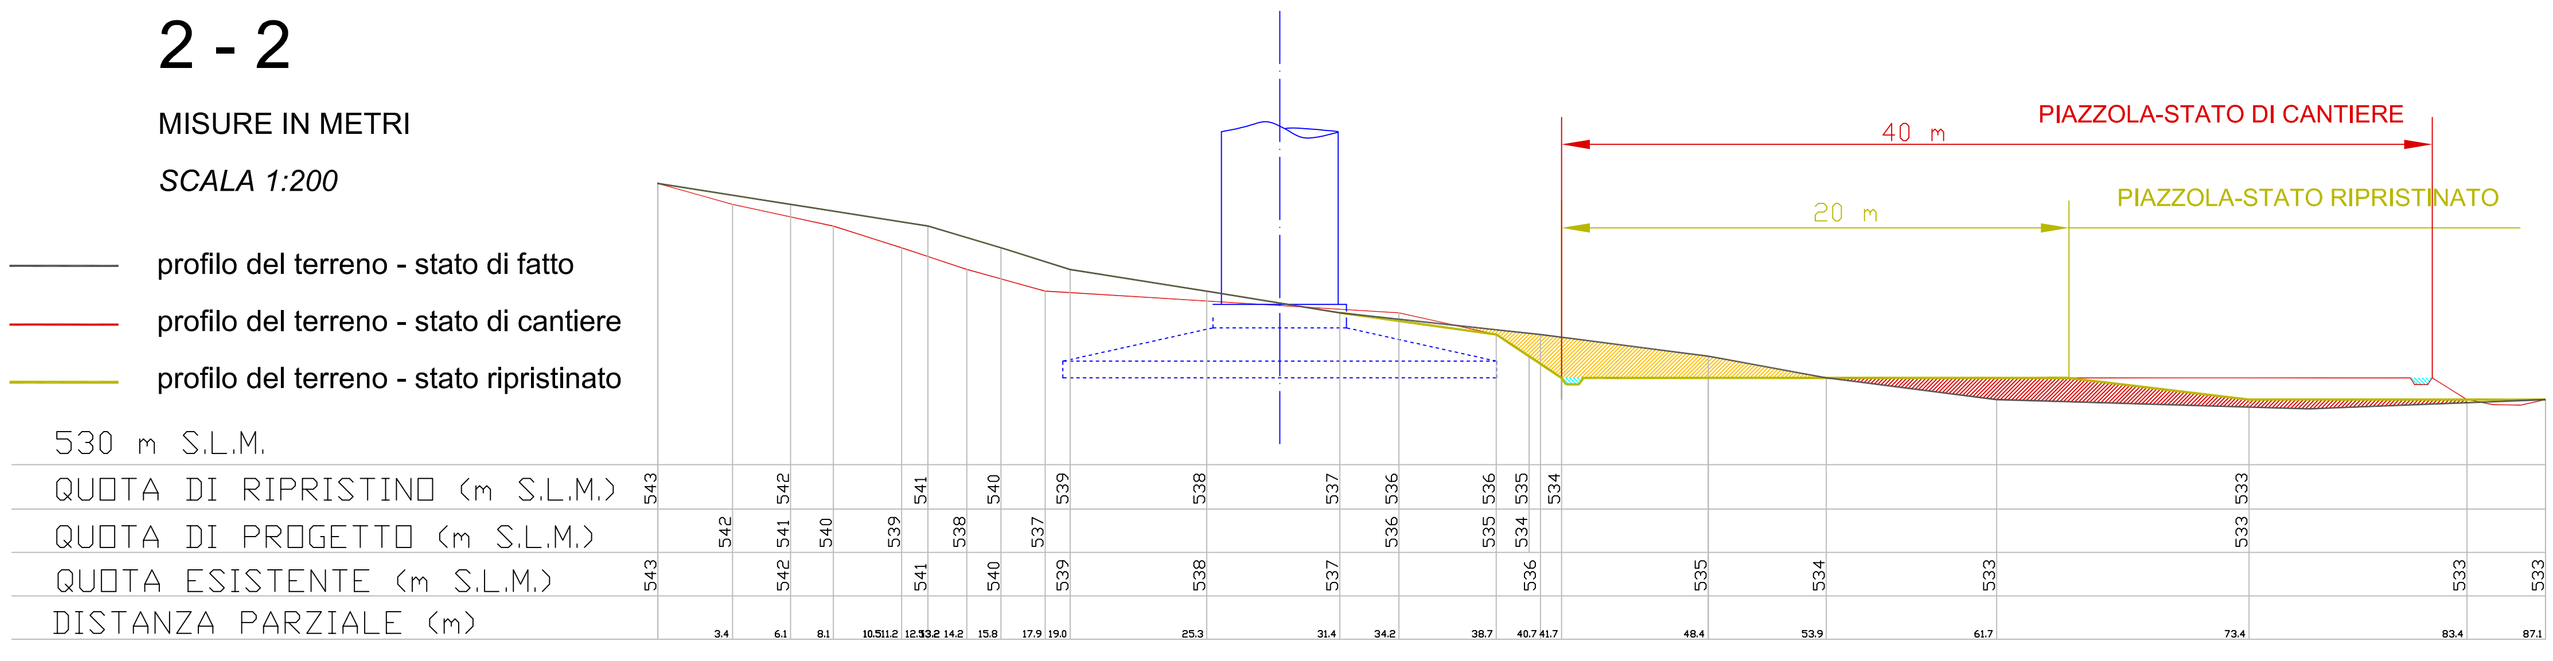


## QUADRO D'UNIONE PARCO EOLICO scala 1 : 10.000

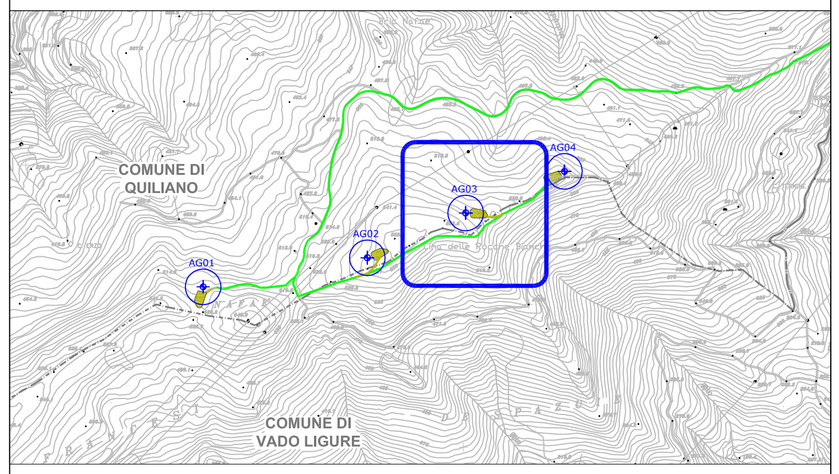



**LEGENDA:**

- AEROGENERATORE
- CONFINE COMUNALE
- STRADA STERRATA ESISTENTE DA ADEGUARE
- TRACCIATO DI REGIMAZIONE DELLE ACQUE PIOVANE
- PIAZZOLA DI MONTAGGIO ALLO STATO DI CANTIERE
- PIAZZOLA DI MONTAGGIO ALLO STATO RIPRISTINATO
- PUNTO FOTOGRAFICO
- STERRO
- RIPORTO


Fabbrica Energie Rinnovabili Alternative

PIAZZA CAVOUR, 7
20121 MILANO
TEL 02-62690471
FAX 02-32066804

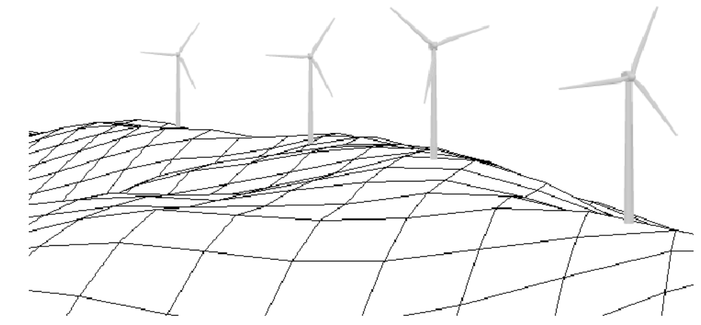***PROGETTO DEFINITIVO***

OGGETTO *PARCO EOLICO "ROCCHE BIANCHE"*

| | |
|---|---|
| COMUNE | *QUILIANO, VADO LIGURE* |
| COMMITTENTE | F.E.R.A. Srl |
| RESPONSABILE | Ing. C. Fera |
| PROGETTISTA | Ing. L. Pennisi |

| TAVOLA | DESCRIZIONE |
|---|---|
| PZ–03 | PIAZZOLA AG03<br>PIANTA E SEZIONI |

| | |
|---|---|
| DATA | 21.12.2009 |
| REVISIONE | A |
| FORMATO | A1 |
| SCALA | Varie |
| DISEGNO | QVL–PZ–03A |

TIMBRO E FIRMA

ORDINE INGEGNERI PROV. DI VENEZIA
DOTT. ING. LUIGI PENNISI 3883 SEZIONE A