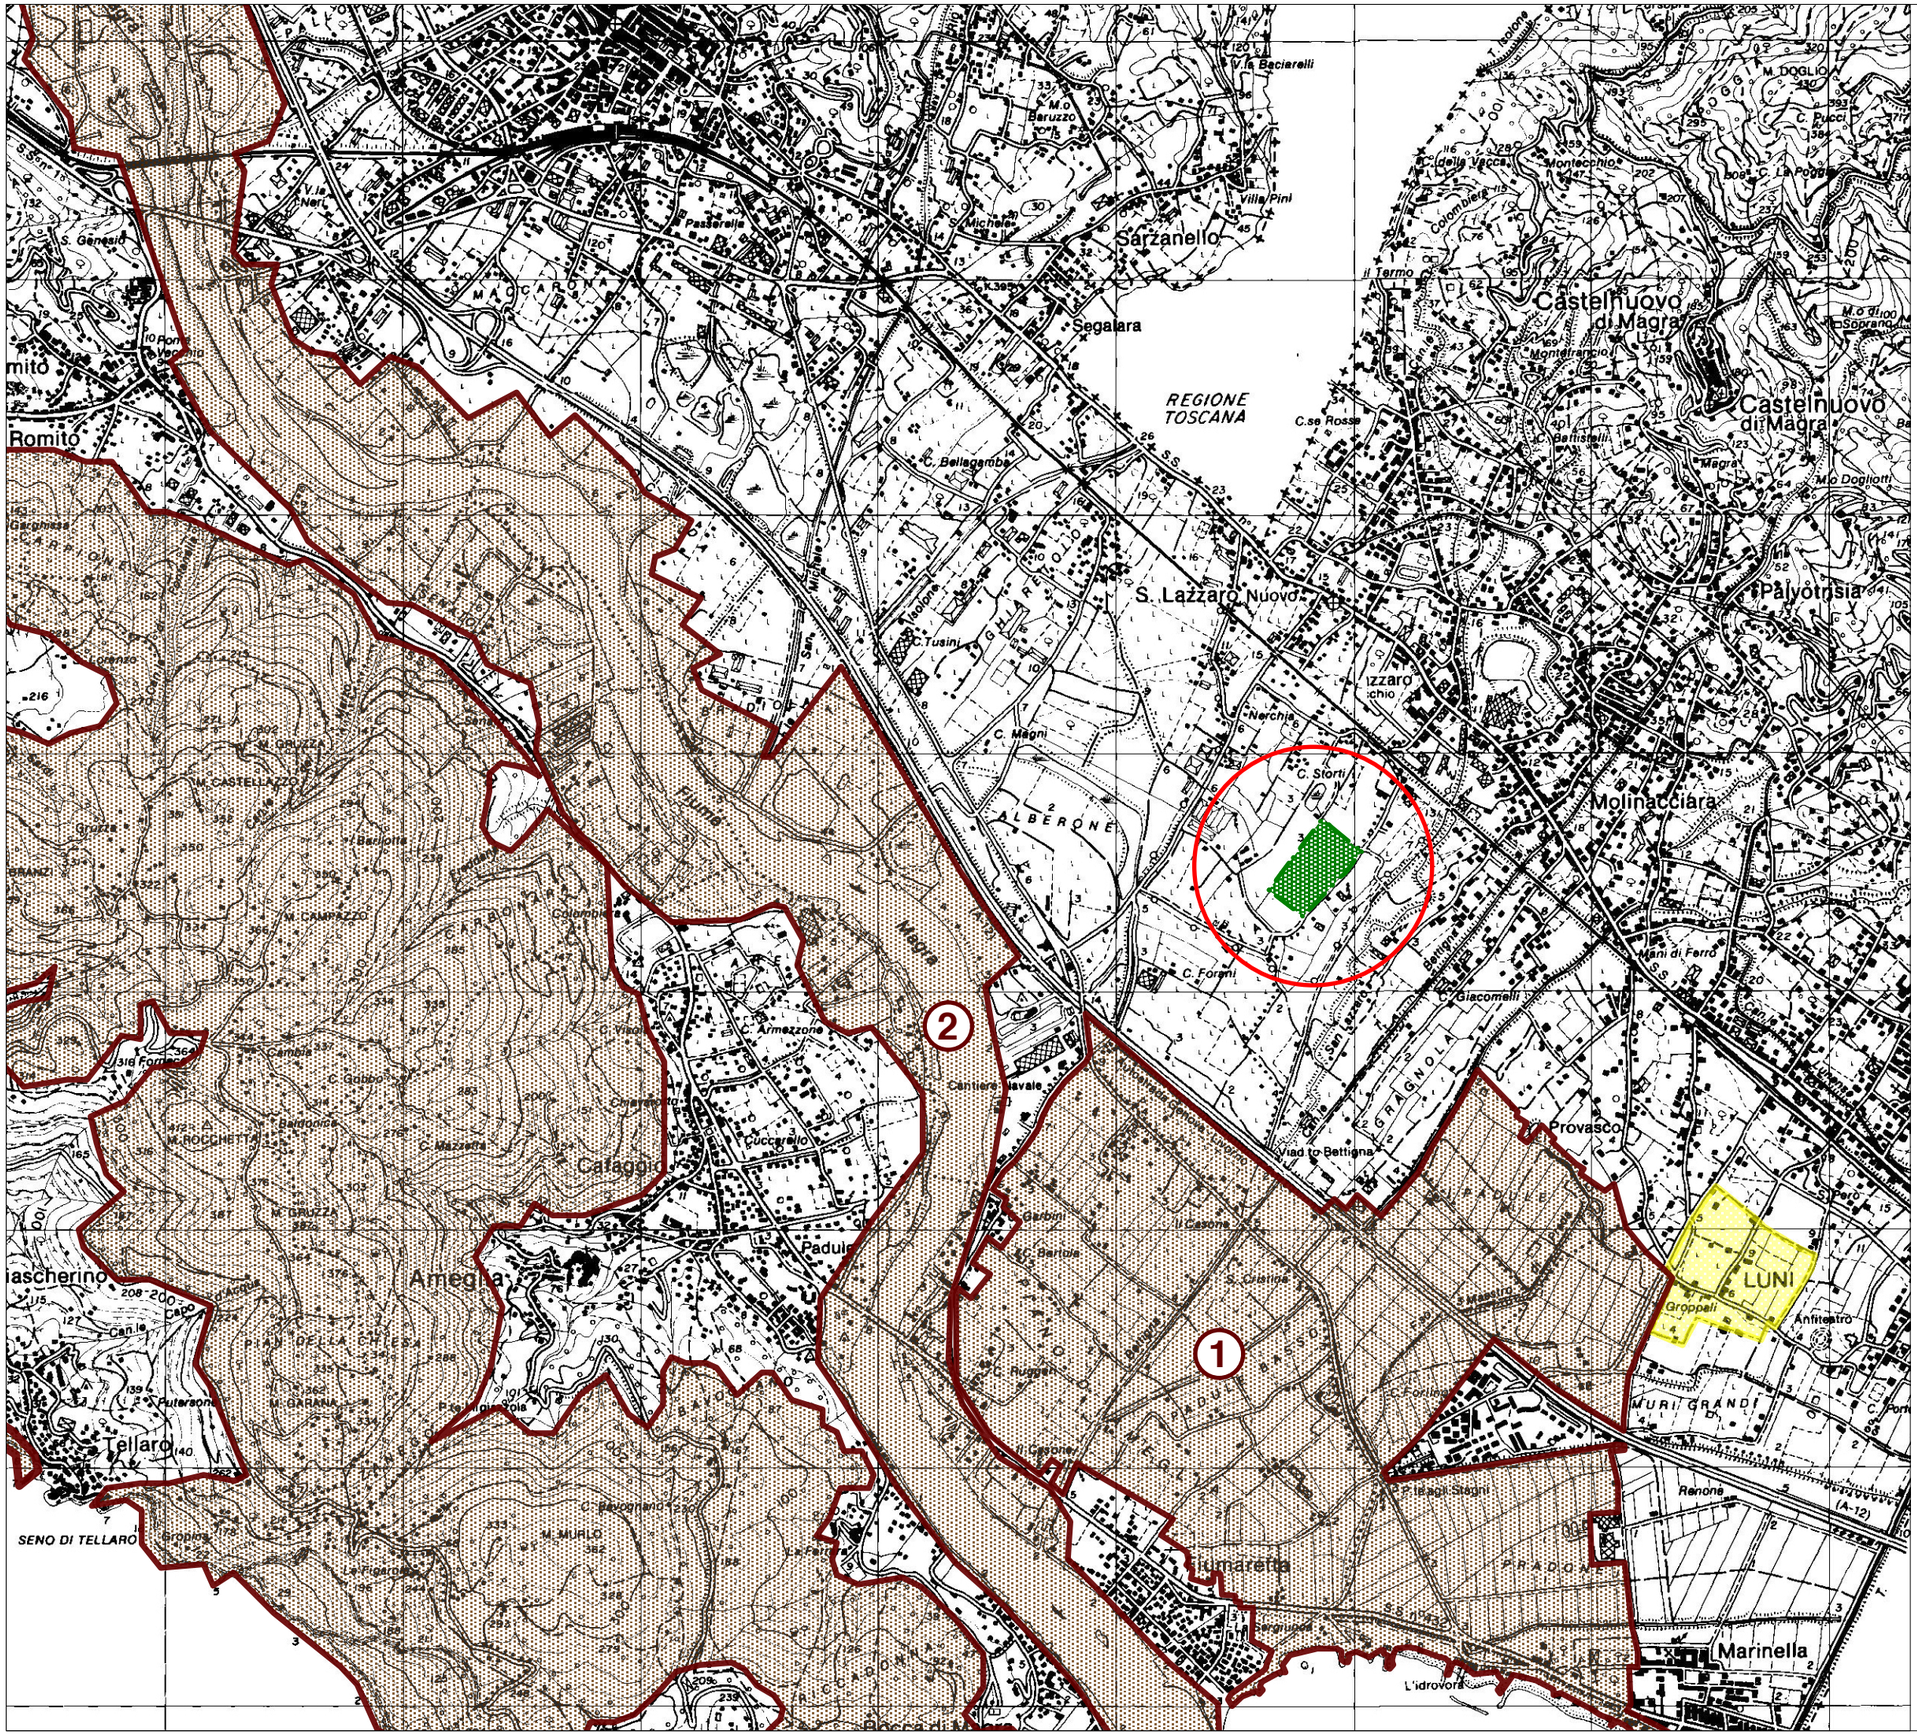


LEGENDA

AREA DI PROGETTO


SITO ARCHEOLOGICO DI LUNI

S.I.C.

1 S.I.C. della piana

2 S.I.C. parco fluviale

COMPARTO DI ATTUAZIONE

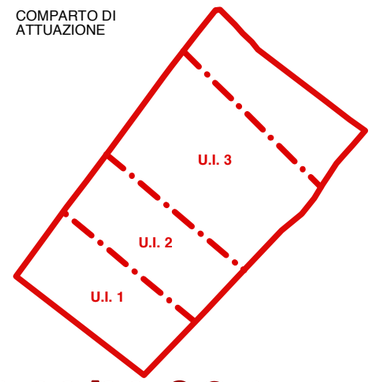

LR 38/98 SCREENING

REGIONE LIGURIA - COMUNE DI SARZANA

PROGETTO PER UN INSEDIAMENTO PRODUTTIVO ARTIGIANALE

COMUNE DI SARZANA - LOCALITA' TAVOLARA

COMMITTENZA	*Valorizzazione e Patrimonio s.r.l.* *Sig.re Corsi Giocondo* *Sig.re Ceola Sergio*
REDAZIONE	*STUDIO A.P.U.A. - Arch Doriano LUCCHESINI* *Ing. Patrizio SCARPELLINI*

A QUADRO DI RIFERIMENTO PROGRAMMATICO

A1 - INQUADRAMENTO TERRITORIALE E PIANIFICATORIO

Inquadramento territoriale scala 1:25.000 **A1 1**