
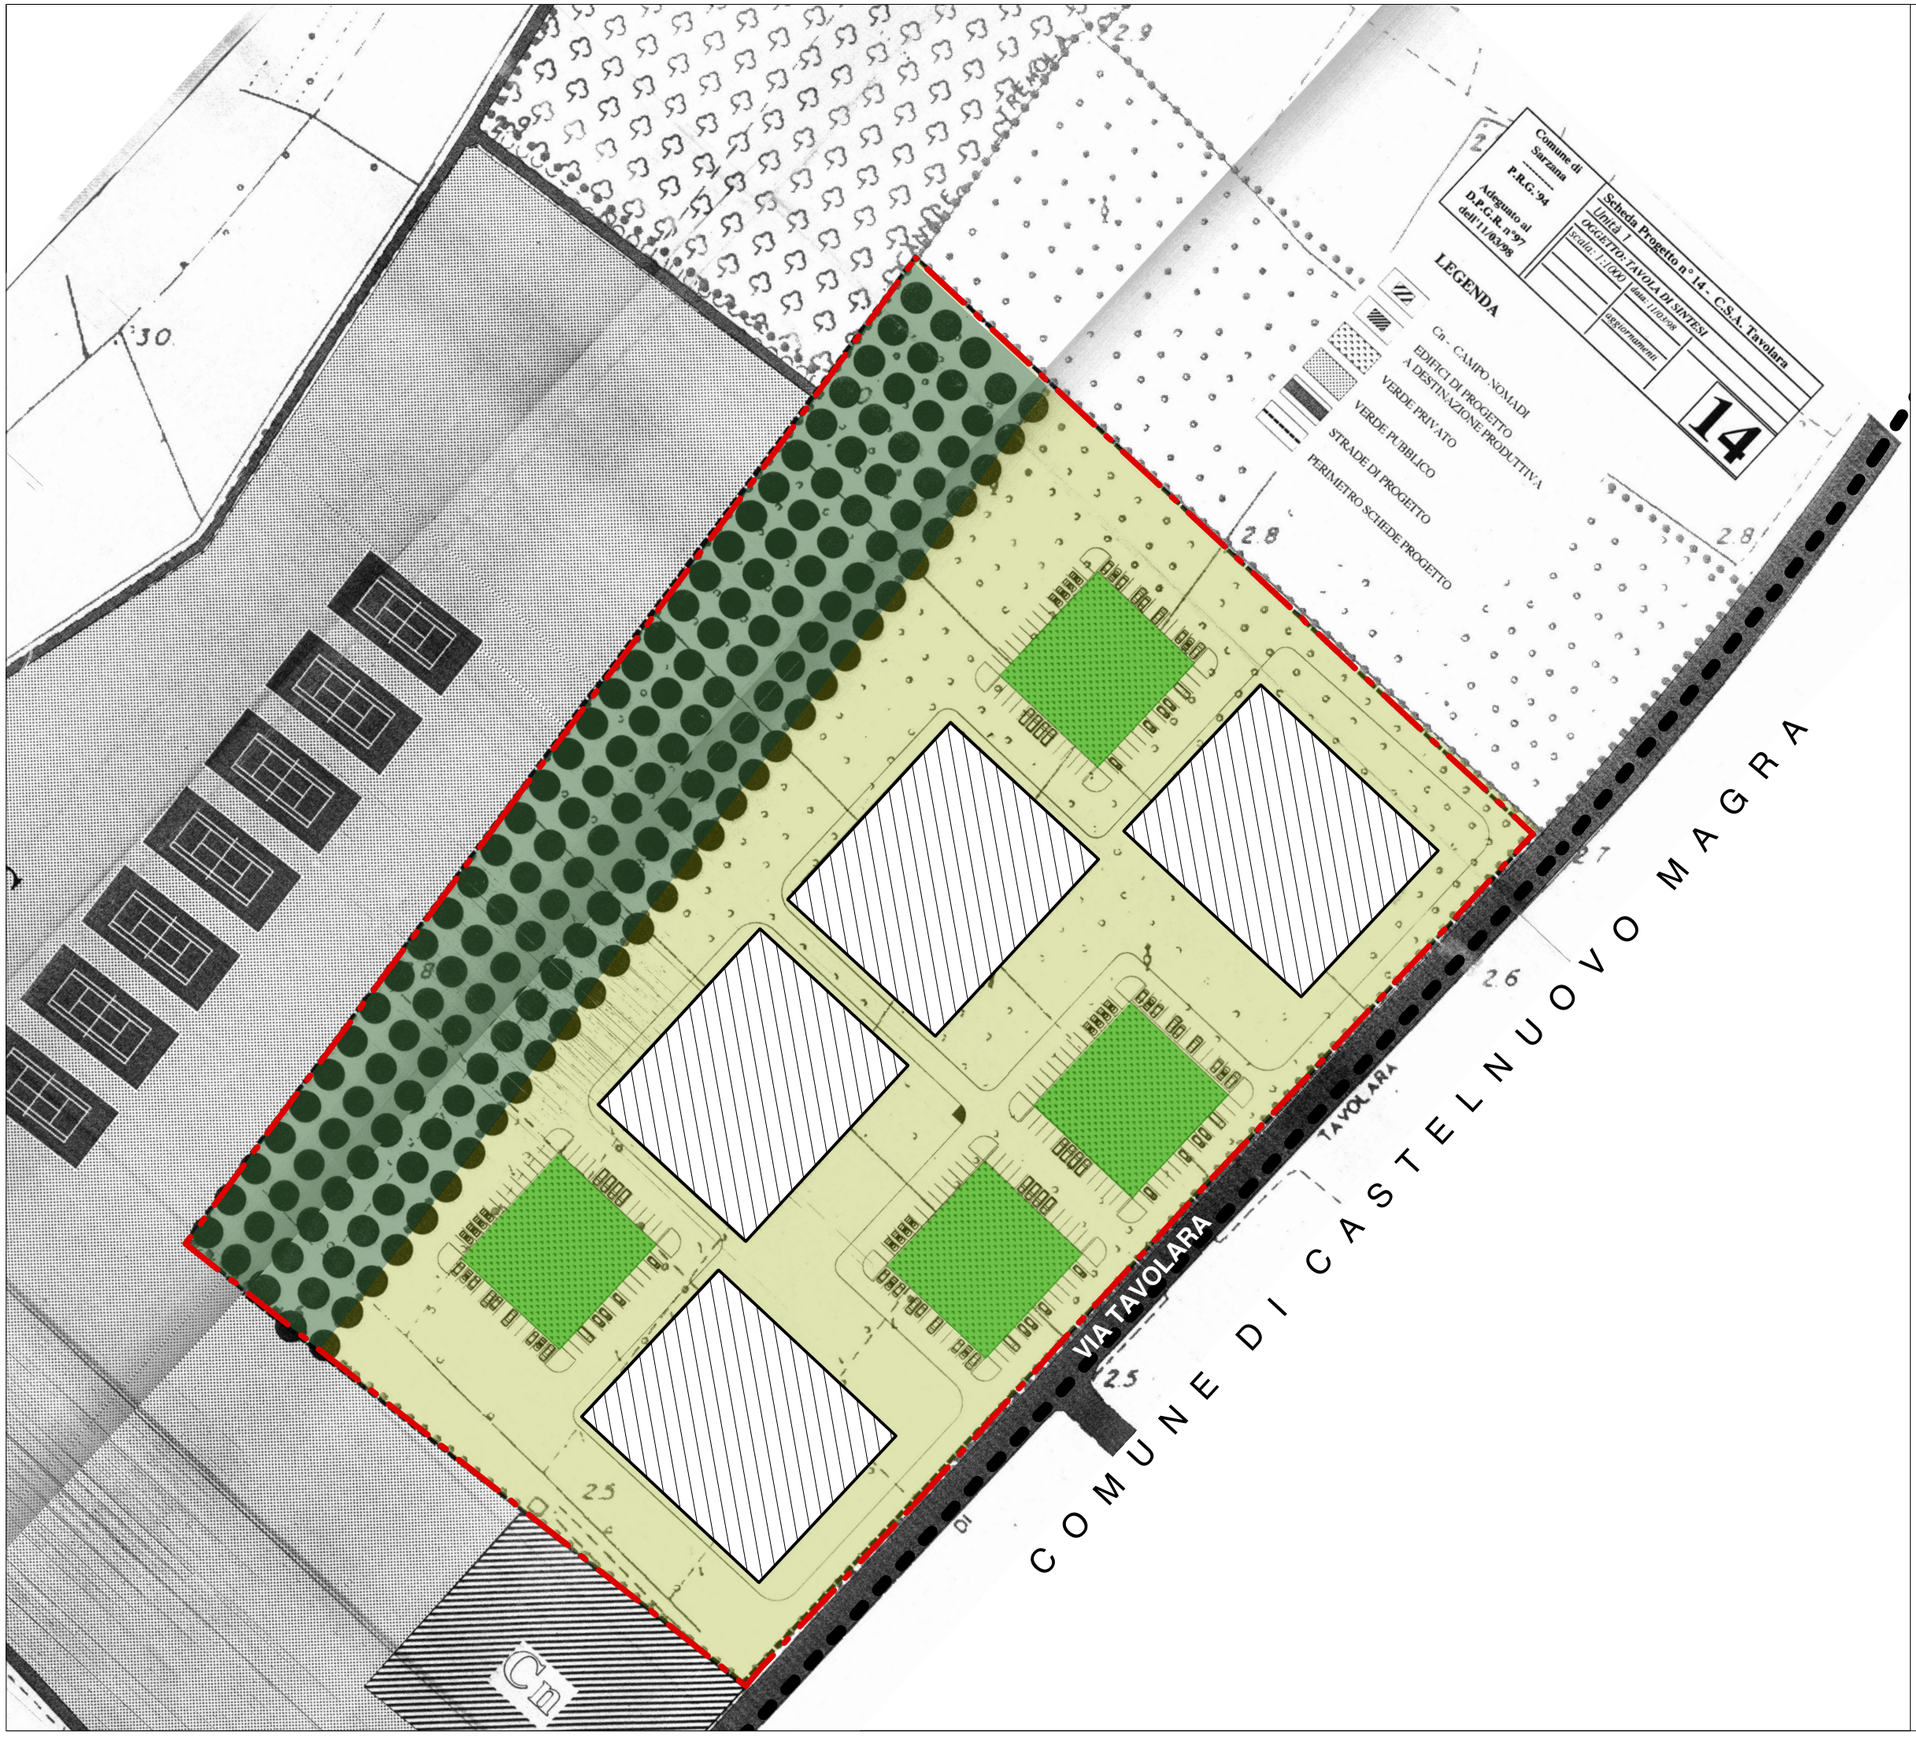


LEGENDA

- CONFINE COMUNALE
- PERIMETRO SCHEDA PROGETTO
- C.S.A. Centro Servizi per l'Agricoltura
- VERDE DI RISPETTO DEI TESSUTI PRODUTTIVI
- VERDE PRIVATO
- EDIFICI DI PROGETTO A DESTINAZIONE PRODUTTIVA

COMPARTO DI ATTUAZIONE

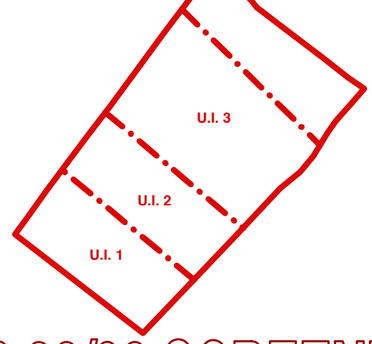

LR 38/98 SCREENING

REGIONE LIGURIA - COMUNE DI SARZANA

PROGETTO PER UN INSEDIAMENTO PRODUTTIVO ARTIGIANALE

COMUNE DI SARZANA - LOCALITA' TAVOLARA

COMMITTENZA: *Valorizzazione e Patrimonio s.r.l.*
Sig.re Corsi Giocondo
Sig.re Ceola Sergio

REDAZIONE: *STUDIO A.P.U.A. - Arch Doriano LUCCHESINI*
Ing. Patrizio SCARPELLINI

A QUADRO DI RIFERIMENTO PROGRAMMATICO

A1 - INQUADRAMENTO TERRITORIALE E PIANIFICATORIO

Scheda Progetto N°14 - Stato Vigente A1 3
scala 1:1.500