
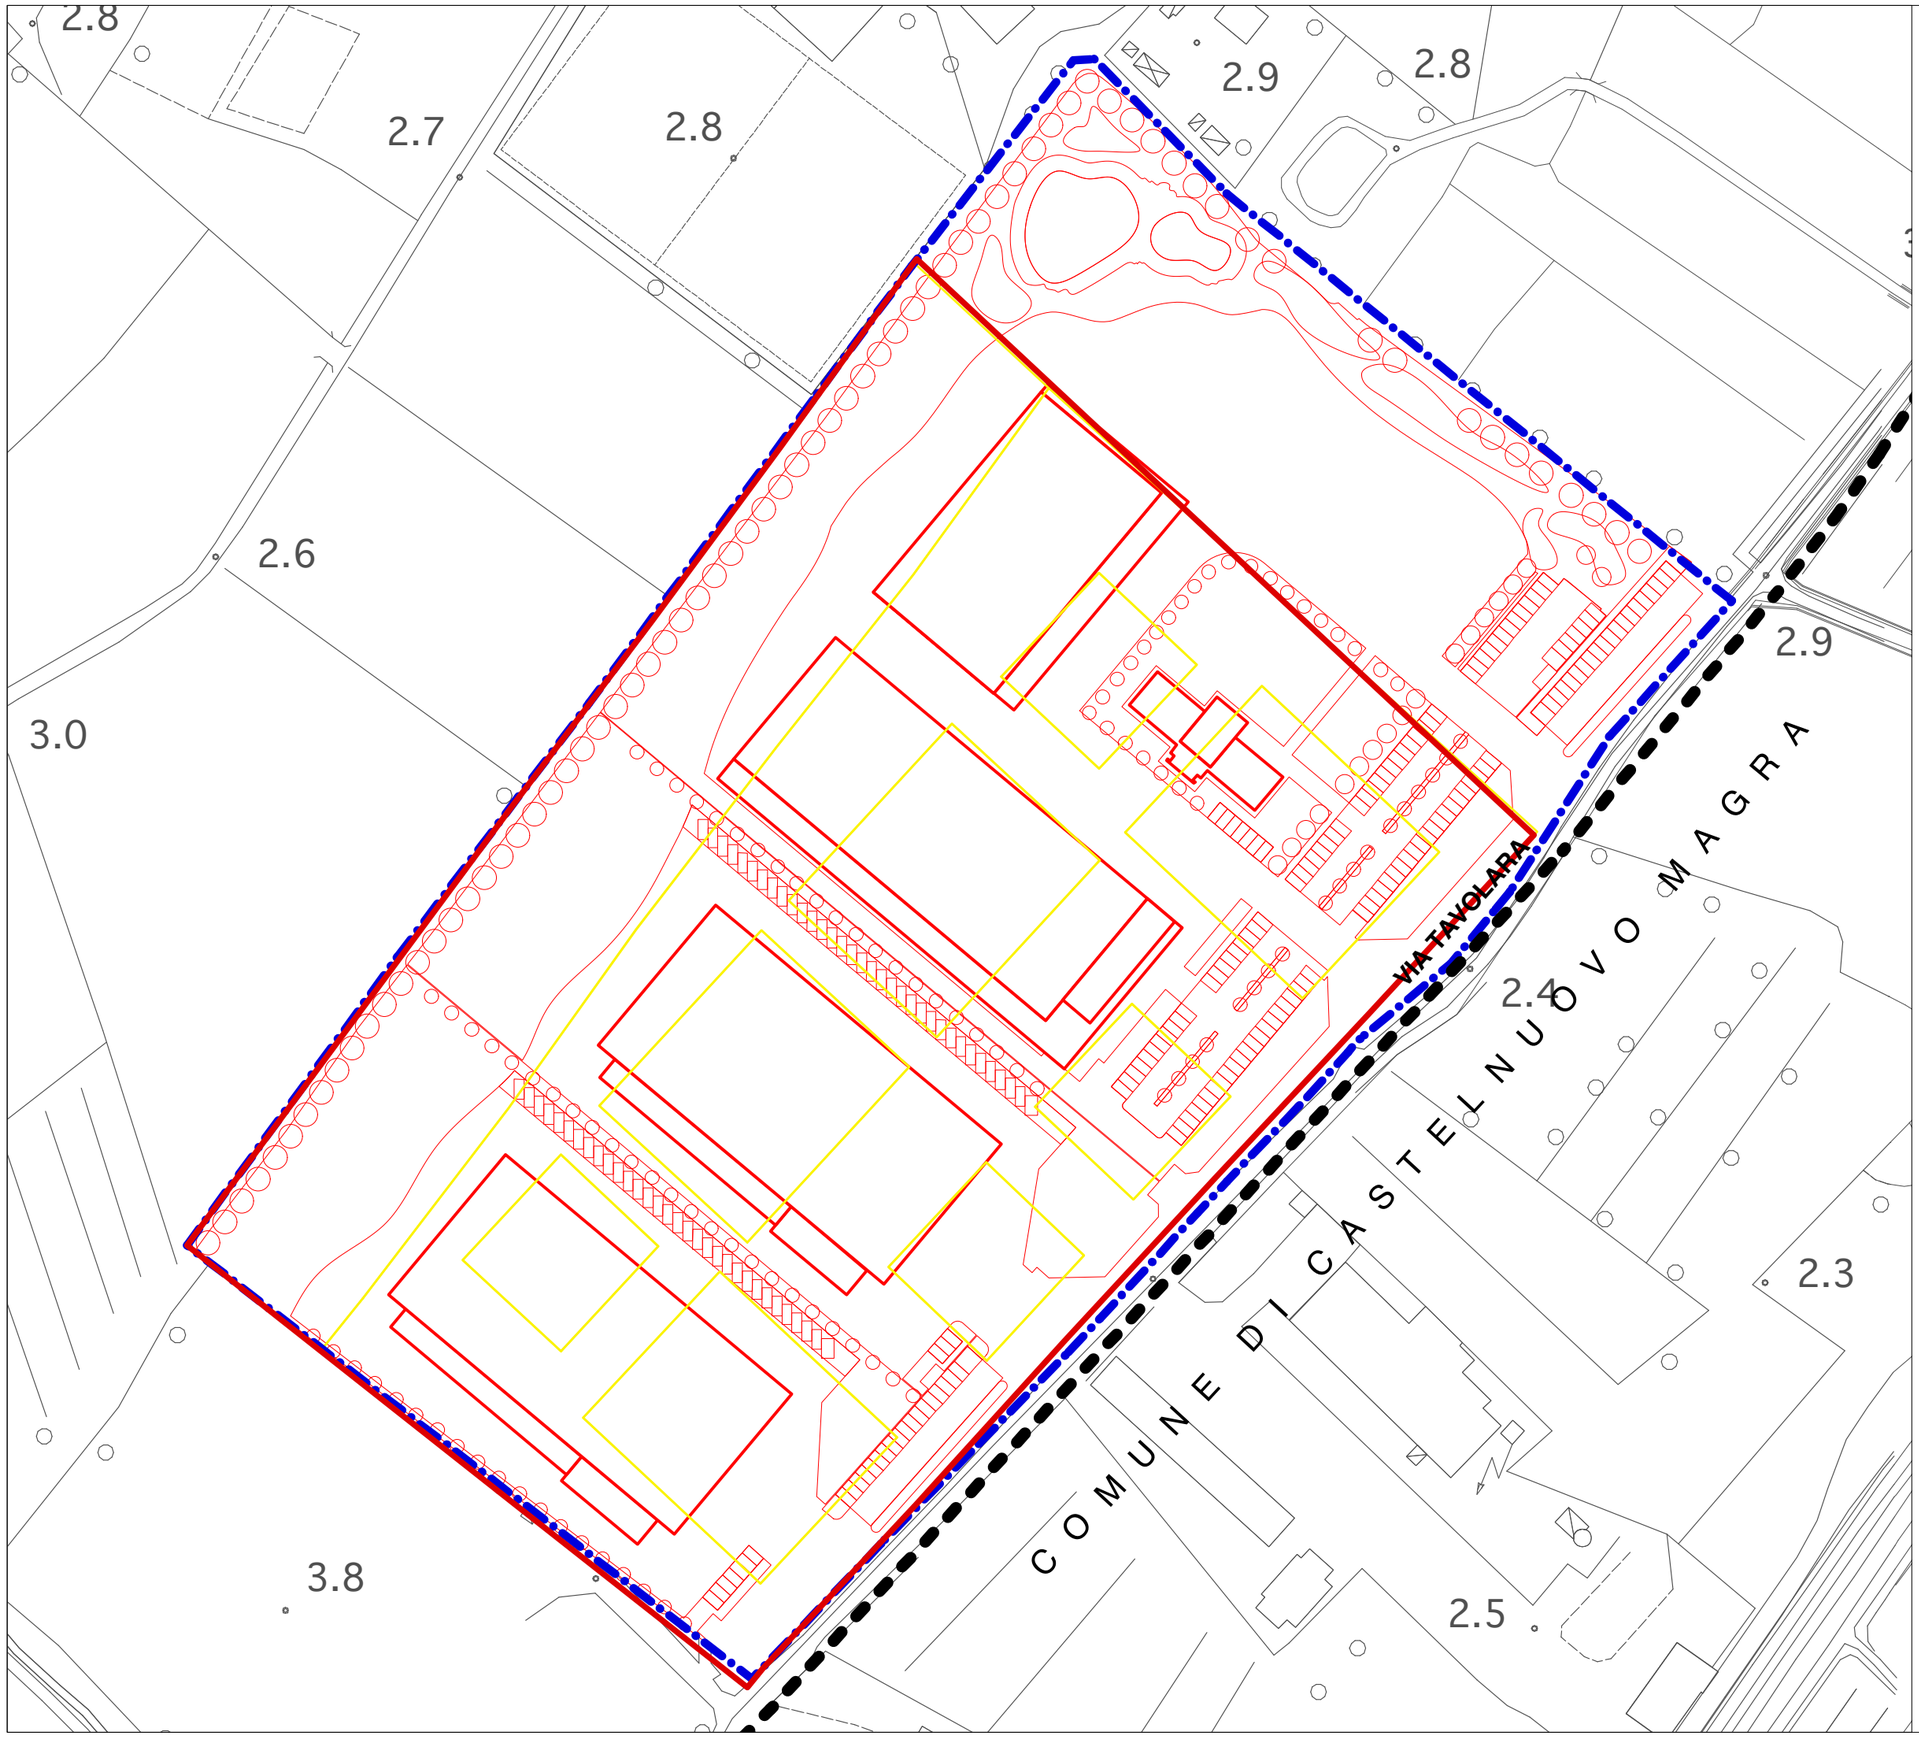


LEGENDA

- CONFINE COMUNALE
- PERIMETRO SCHEDA PROGETTO
- PERIMETRO COMPARTO
- Scheda Progetto N.14 Stato di Variante
- Scheda Progetto N.14 Stato Vigente

COMPARTO DI ATTUAZIONE

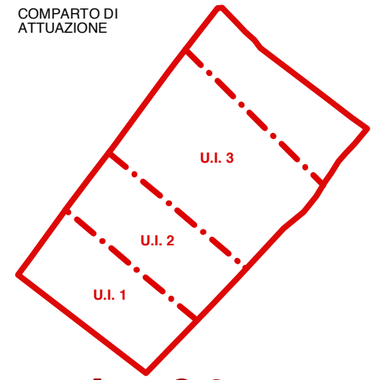

LR 38/98 SCREENING

REGIONE LIGURIA - COMUNE DI SARZANA

PROGETTO PER UN INSEDIAMENTO PRODUTTIVO ARTIGIANALE

COMUNE DI SARZANA - LOCALITA' TAVOLARA

COMMITTENZA — *Valorizzazione e Patrimonio s.r.l.*
Sig.re Corsi Giocondo
Sig.re Ceola Sergio

REDAZIONE — *STUDIO A.P.U.A. - Arch Doriano LUCCHESINI*
Ing. Patrizio SCARPELLINI

A QUADRO DI RIFERIMENTO PROGRAMMATICO

A1 - INQUADRAMENTO TERRITORIALE E PIANIFICATORIO

Scheda Progetto N°14 - Raffronto
scala 1:1.500

A1 **5**