
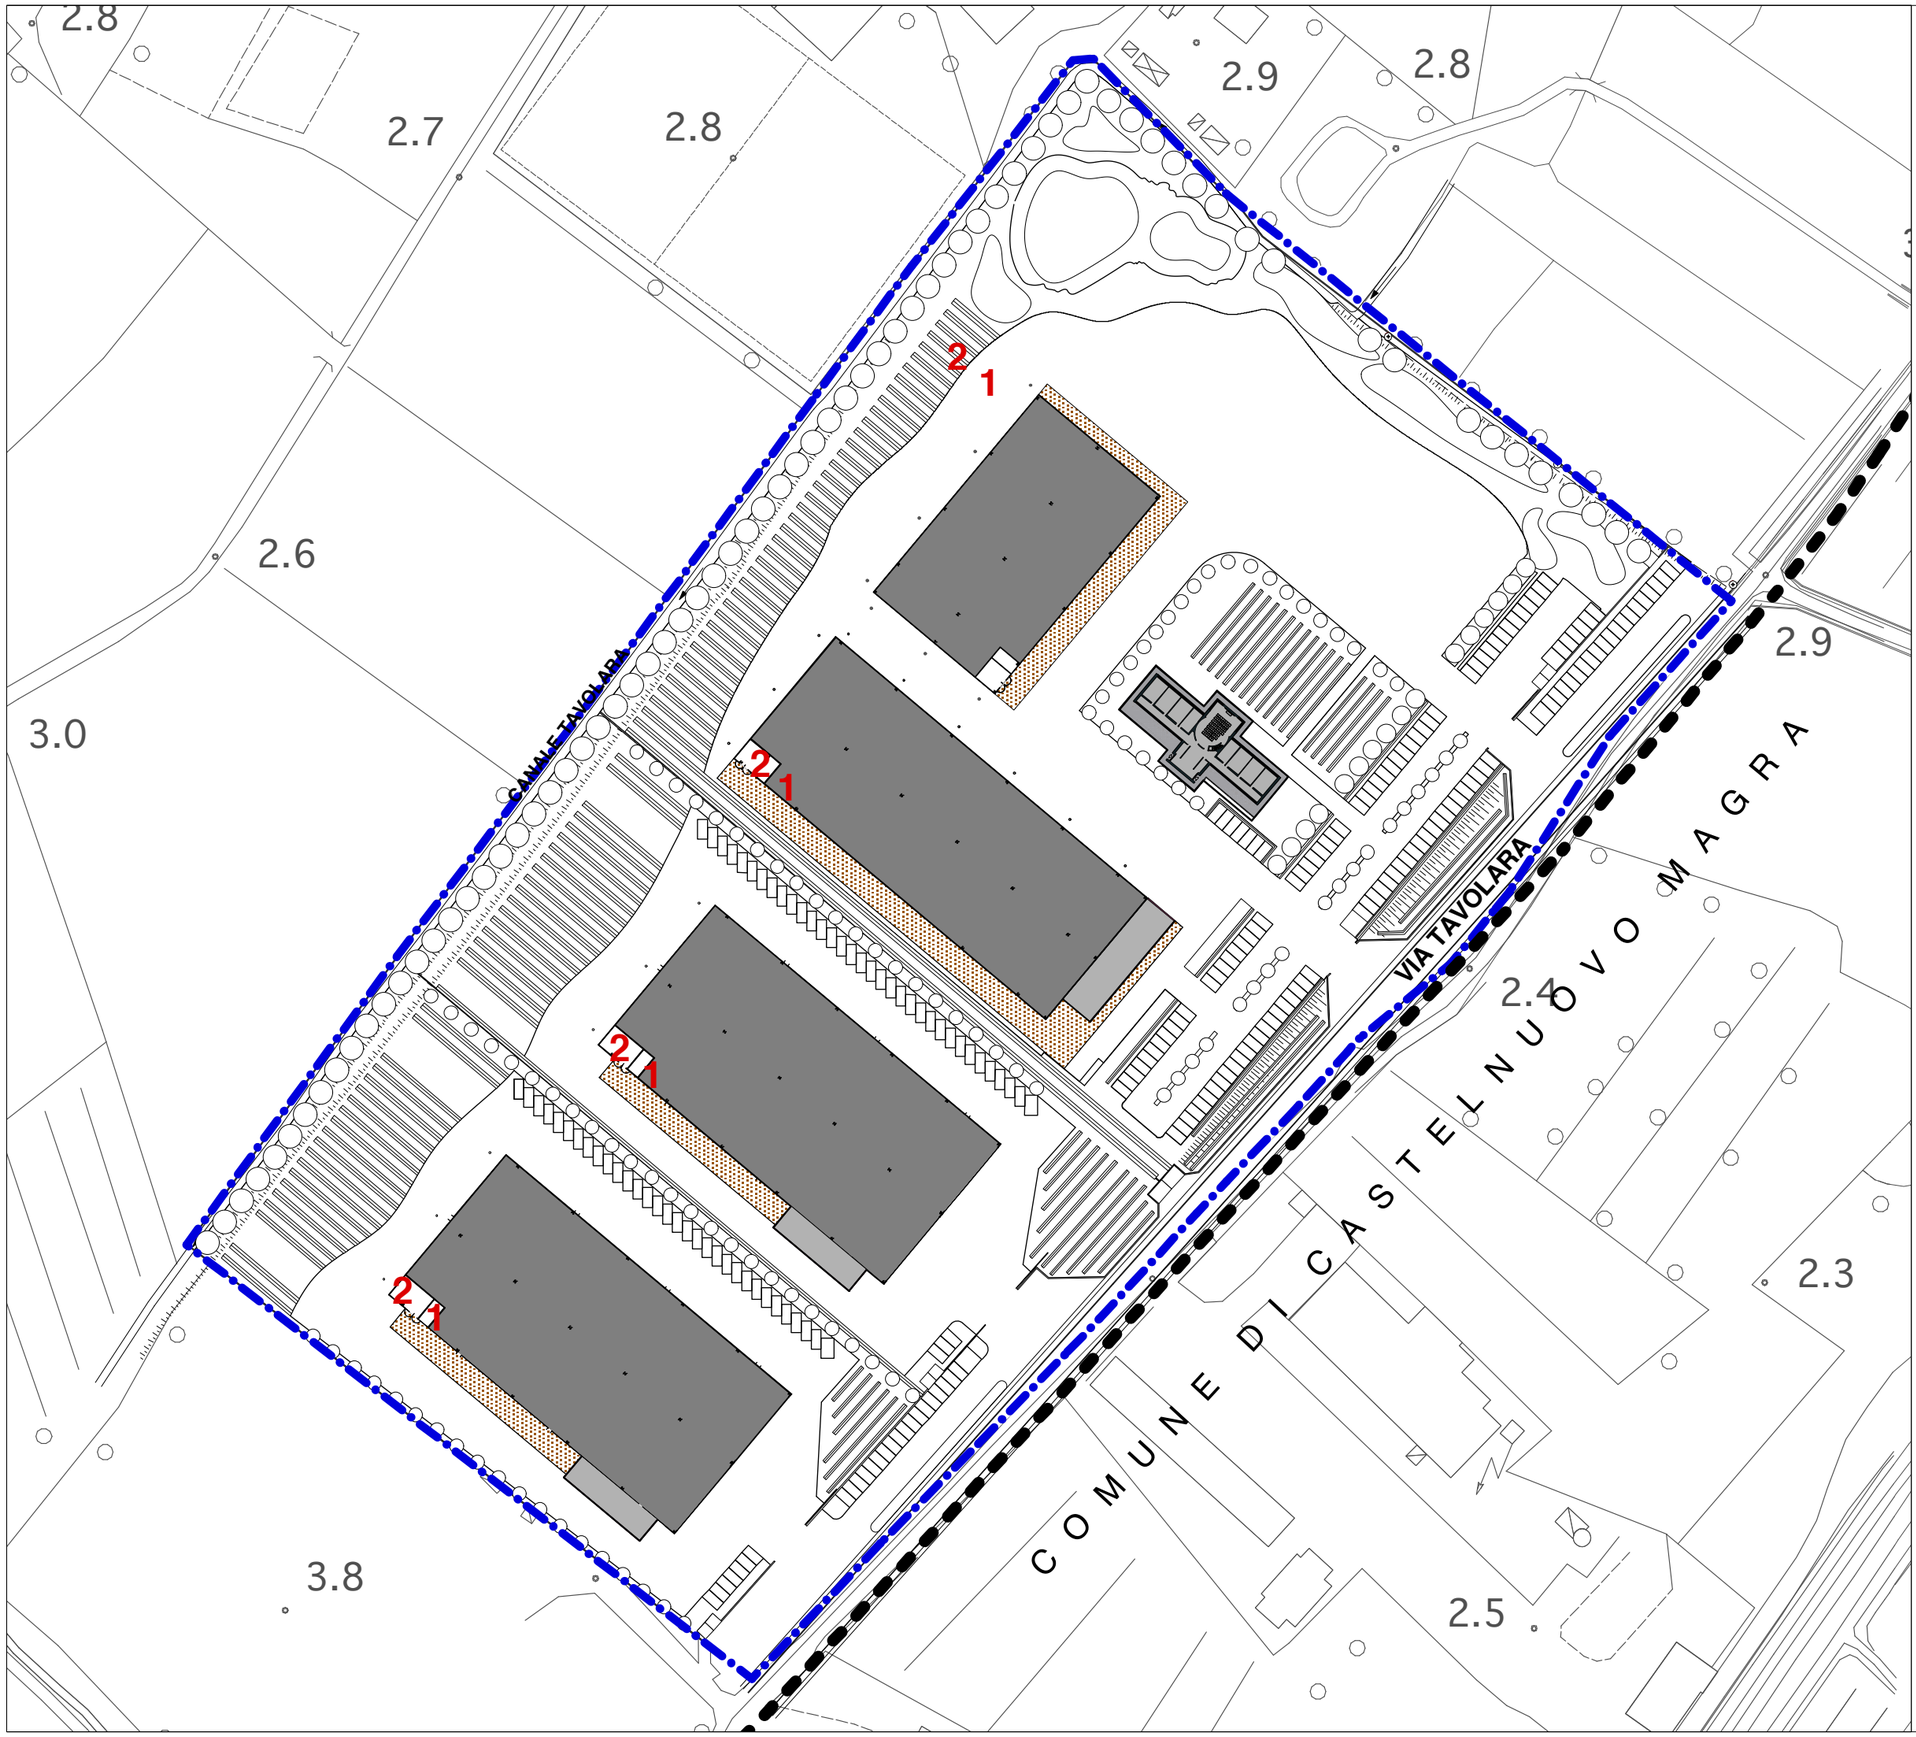


LEGENDA

- LIMITE SUA
- AREA DI PRODUZIONE
- UFFICI E SERVIZI
- AREA PORTICATA
- 1 — CENTRALE TERMICA S.P.P.
- 2 — LOCALE TECNICO S.P.P. APPARECCHIATURE ELETTRICHE PER FOTOVOLTAICO

COMPARTO DI ATTUAZIONE

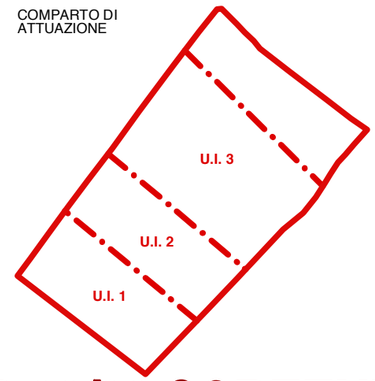

LR 38/98 SCREENING

REGIONE LIGURIA - COMUNE DI SARZANA

PROGETTO PER UN INSEDIAMENTO PRODUTTIVO ARTIGIANALE

COMUNE DI SARZANA - LOCALITA' TAVOLARA

COMMITTENZA — *Valorizzazione e Patrimonio s.r.l.*
Sig.re Corsi Giocondo
Sig.re Ceola Sergio

REDAZIONE — *STUDIO A.P.U.A. - Arch Doriano LUCCHESINI*
Ing. Patrizio SCARPELLINI

B QUADRO DI RIFERIMENTO PROGETTUALE

B2 - INQUADRAMENTO EDILIZIO

Pianta piano terreno B2 2

scala 1:1.500