




PROSPETTO NORD-OVEST

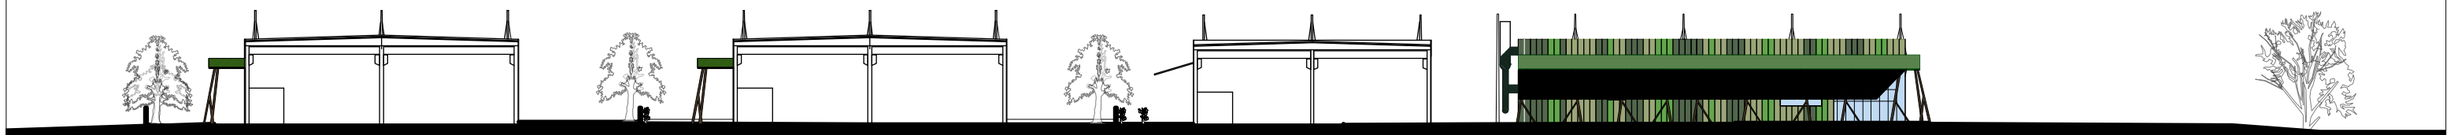


SEZIONE A-A'

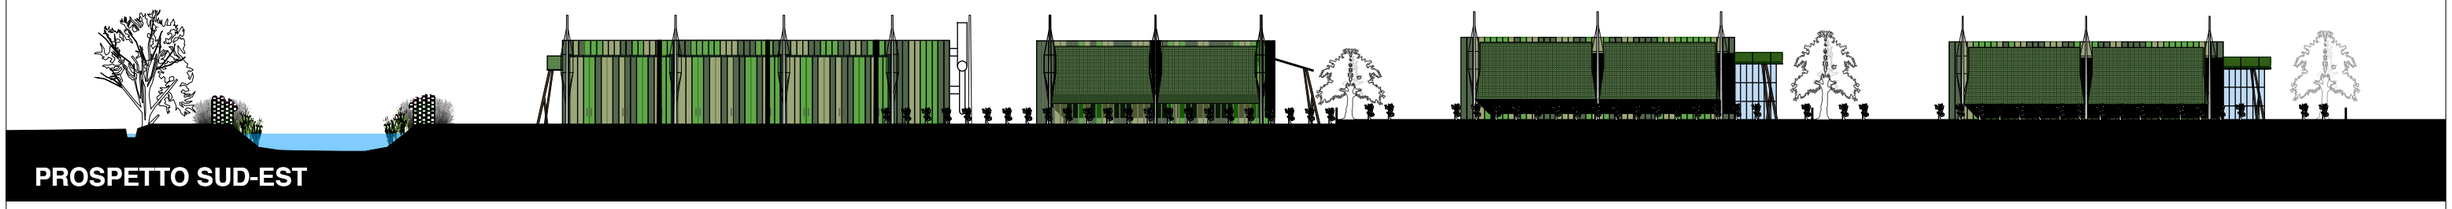

PROSPETTO SUD-EST

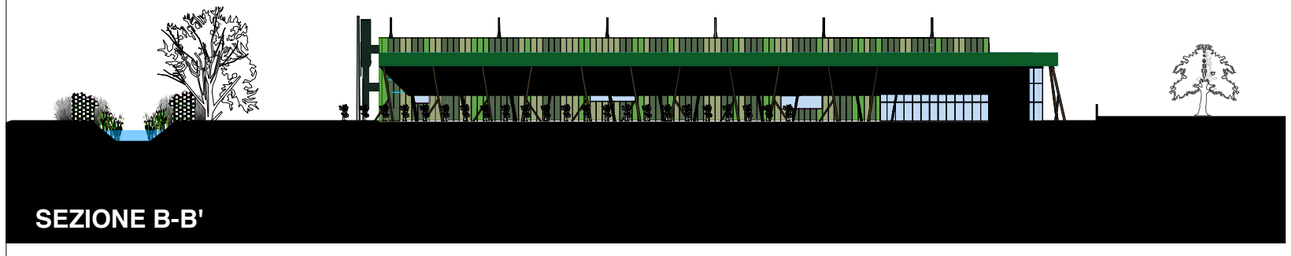

SEZIONE B-B'

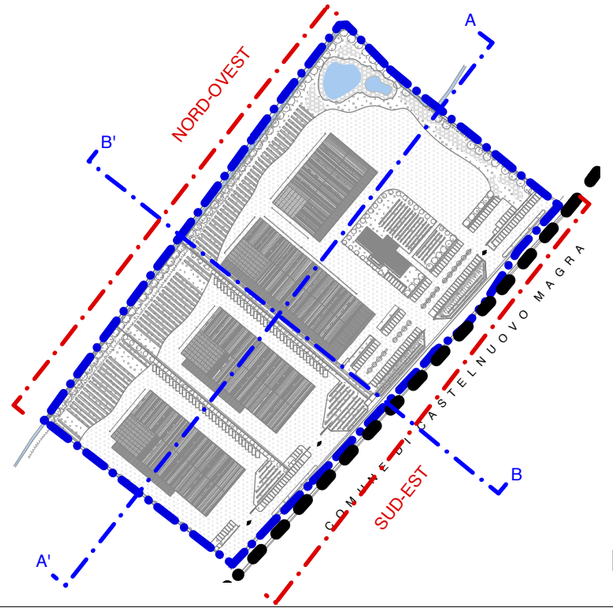

LR 38/98 SCREENING

REGIONE LIGURIA - COMUNE DI SARZANA

PROGETTO PER UN INSEDIAMENTO PRODUTTIVO ARTIGIANALE

COMUNE DI SARZANA - LOCALITA' TAVOLARA

COMMITTENZA	*Valorizzazione e Patrimonio s.r.l.* *Sig.re Corsi Giocondo* *Sig.re Ceola Sergio*
REDAZIONE	*STUDIO A.P.U.A. - Arch Doriano LUCCHESINI* *Ing. Patrizio SCARPELLINI*

B QUADRO DI RIFERIMENTO PROGETTUALE

B2 - INQUADRAMENTO EDILIZIO

Prospetto e sezioni d'insieme B2 8

scala 1:1000