
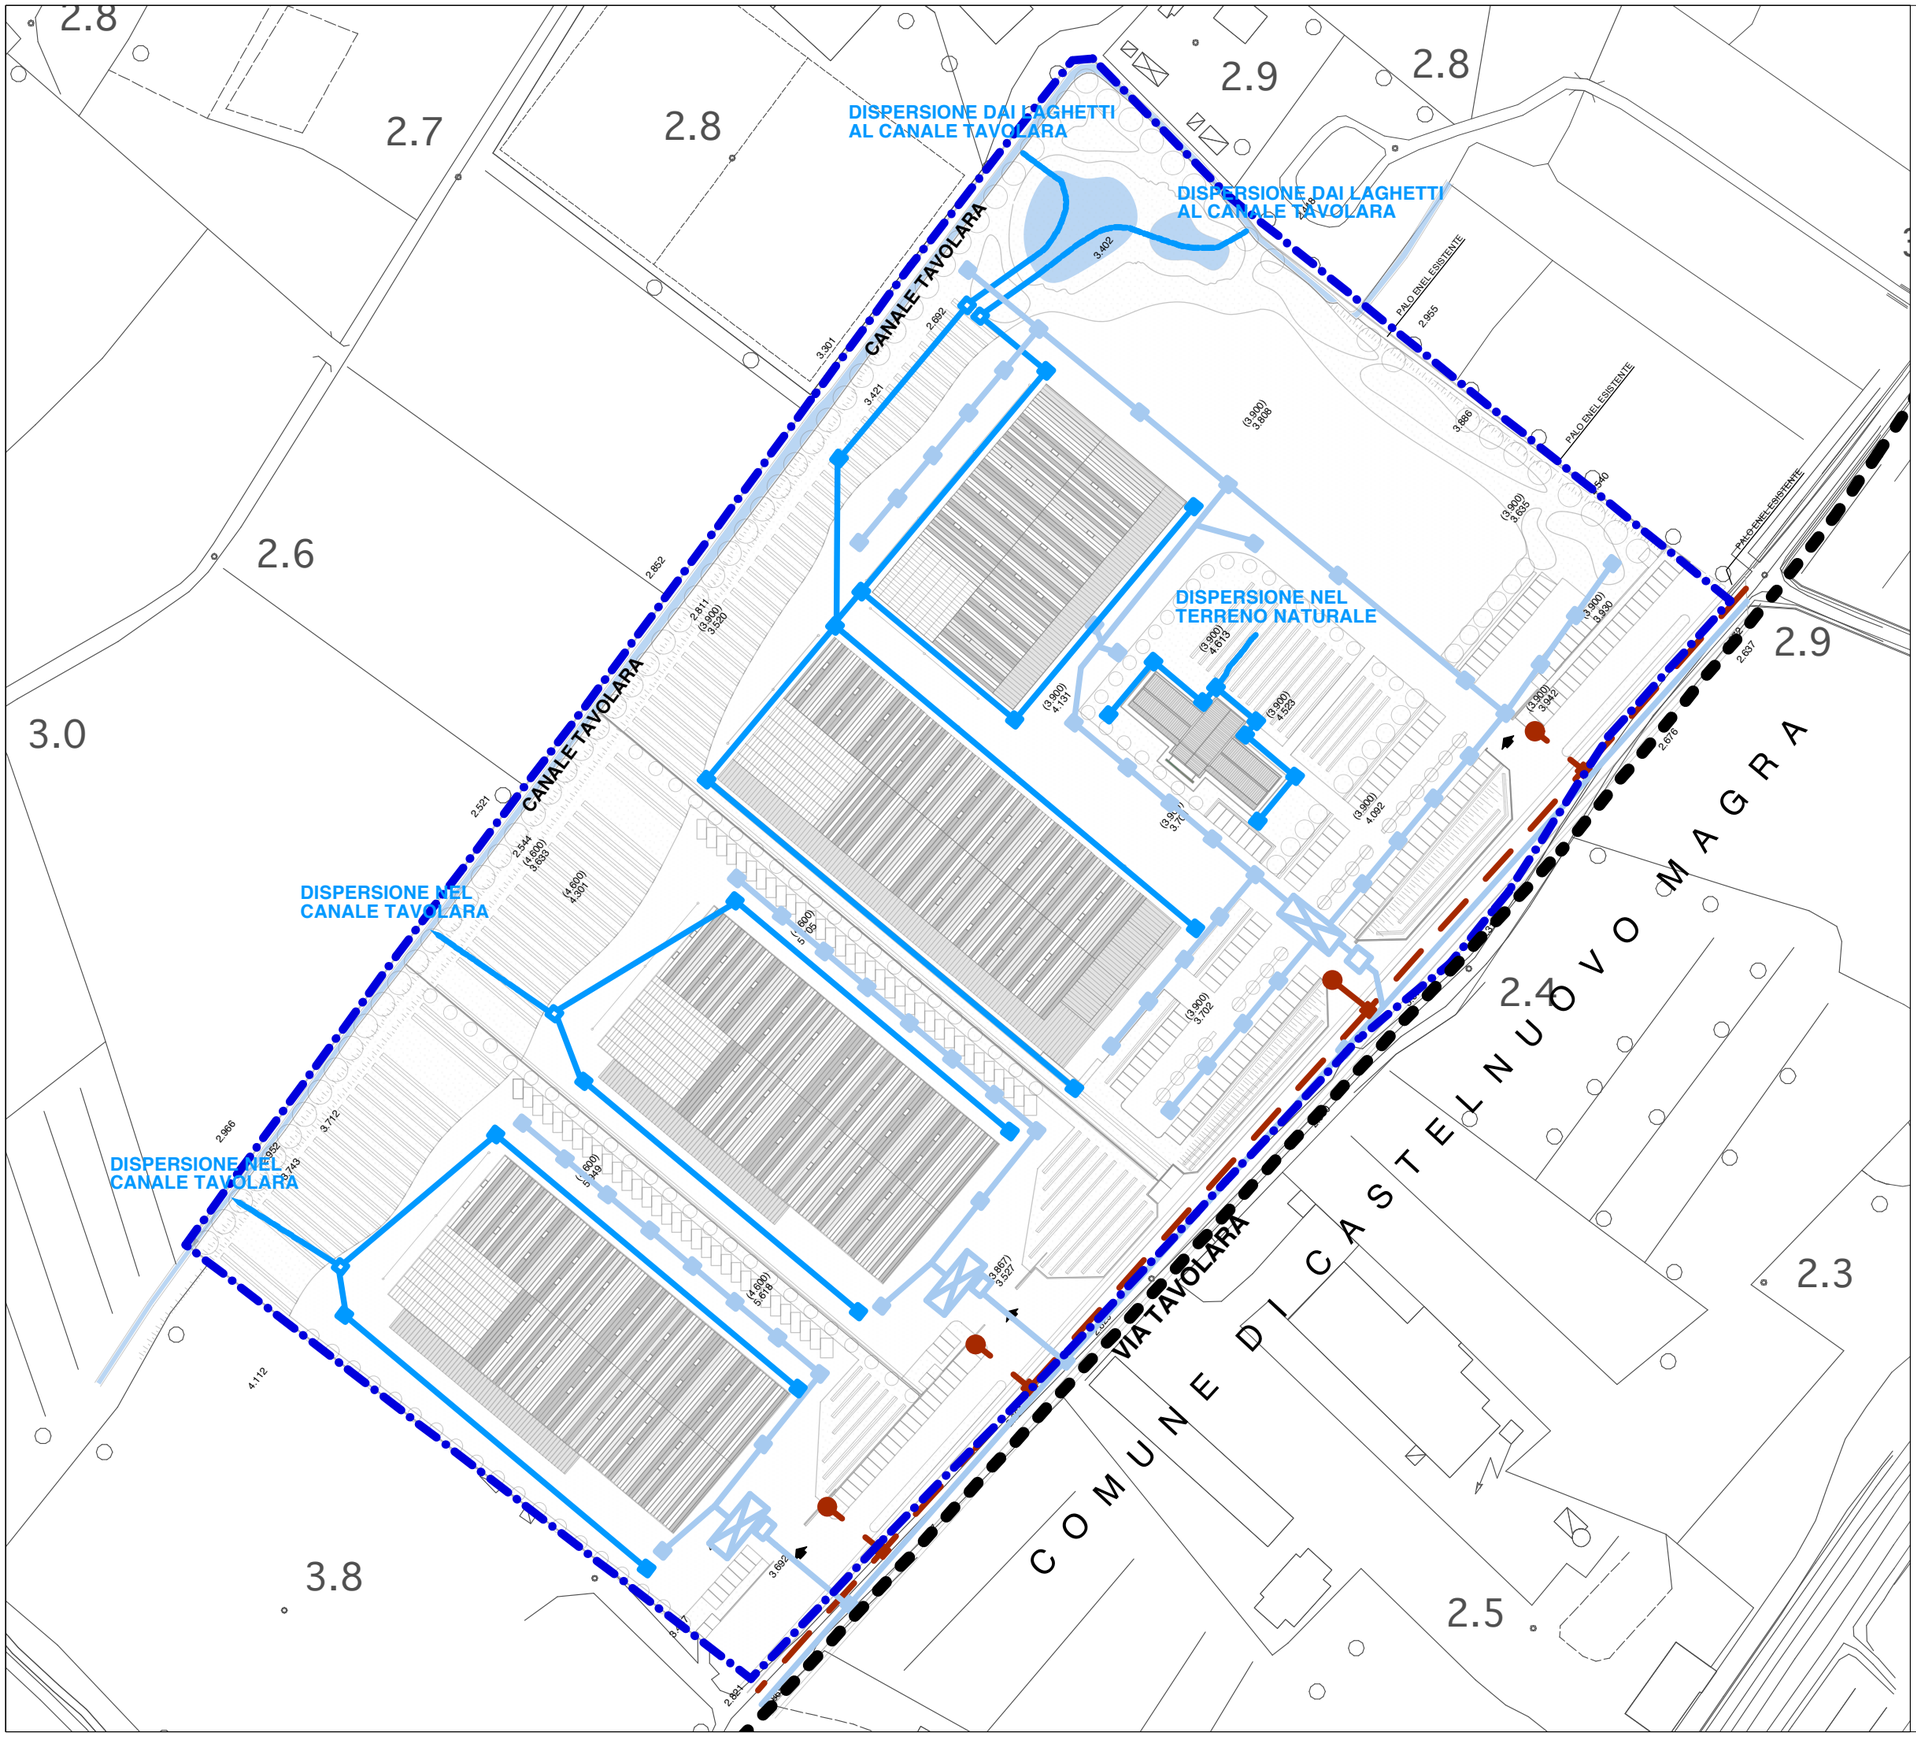


LEGENDA

- LIMITE SUA
- RETE ACQUE METEORICHE
- POZZETTO DI ISPEZIONE RETE ACQUE METEORICHE
- RETE ACQUE PRIMA PIOGGIA
- POZZETTO PRELIEVO CAMPIONI RETE ACQUE PRIMA PIOGGIA
- VASCA DI RACCOLTA RETE ACQUE PRIMA PIOGGIA
- RETE ACQUEDOTTO
- IDRANTE
- FABBRICATI IN PROGETTO

COMPARTO DI ATTUAZIONE

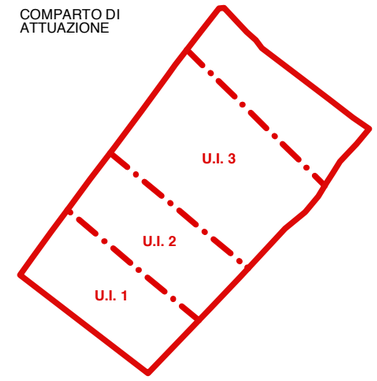

LR 38/98 SCREENING

REGIONE LIGURIA - COMUNE DI SARZANA

PROGETTO PER UN INSEDIAMENTO PRODUTTIVO ARTIGIANALE

COMUNE DI SARZANA - LOCALITA' TAVOLARA

COMMITTENZA	*Valorizzazione e Patrimonio s.r.l.* *Sig.re Corsi Giocondo* *Sig.re Ceola Sergio*
REDAZIONE	*STUDIO A.P.U.A. - Arch Doriano LUCCHESINI* *Ing. Patrizio SCARPELLINI*

C QUADRO DI RIFERIMENTO AMBIENTALE

C1 - ACQUA

Schema di smaltimento acque meteoriche C1 1

scala 1:1.500