
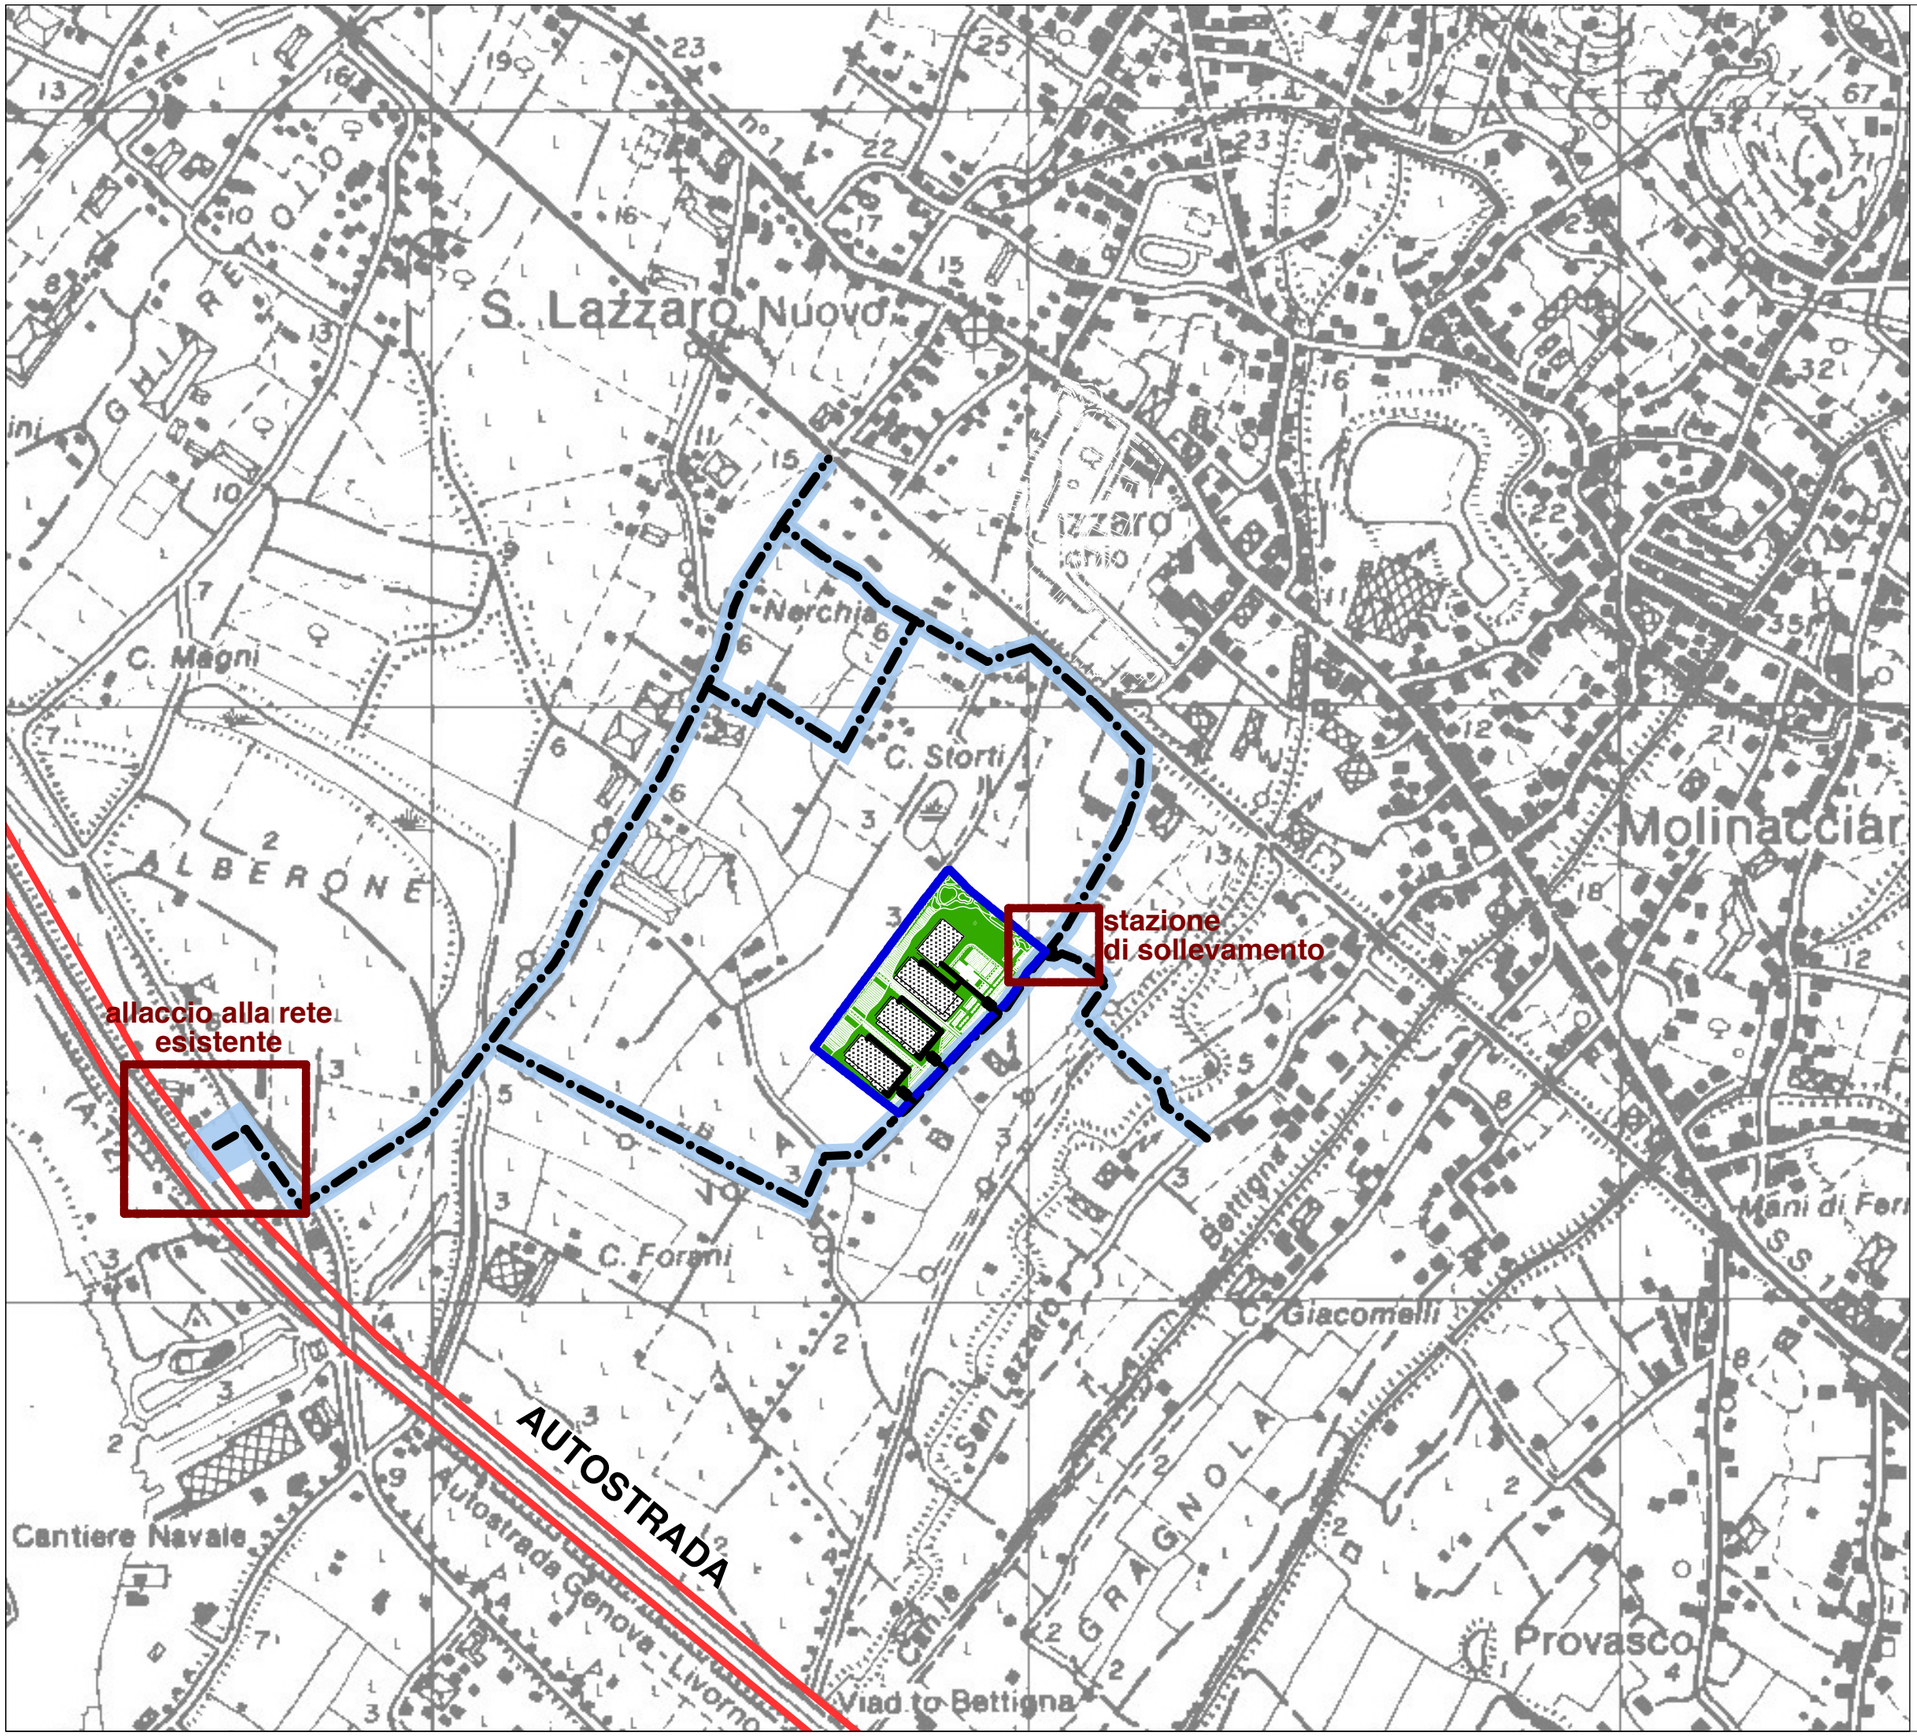



## LEGENDA

- LIMITE SUA
- RETE ACQUE NERE INTERNA
- ESTENSIONE DELLA RETE

COMPARTO DI ATTUAZIONE

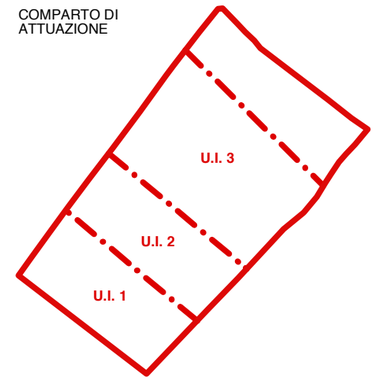


# LR 38/98 SCREENING

REGIONE LIGURIA - COMUNE DI SARZANA

**PROGETTO PER UN INSEDIAMENTO PRODUTTIVO ARTIGIANALE**

*COMUNE DI SARZANA - LOCALITA' TAVOLARA*

| | |
|---|---|
| *COMMITTENZA* | *Valorizzazione e Patrimonio s.r.l.*<br>*Sig.re Corsi Giocondo*<br>*Sig.re Ceola Sergio* |
| *REDAZIONE* | *STUDIO A.P.U.A. - Arch Doriano LUCCHESINI*<br>*Ing. Patrizio SCARPELLINI* |

**C** QUADRO DI RIFERIMENTO AMBIENTALE

C1 - ACQUA

**Fognatura nera - Estensione della rete** C1 3

scala 1:10.000