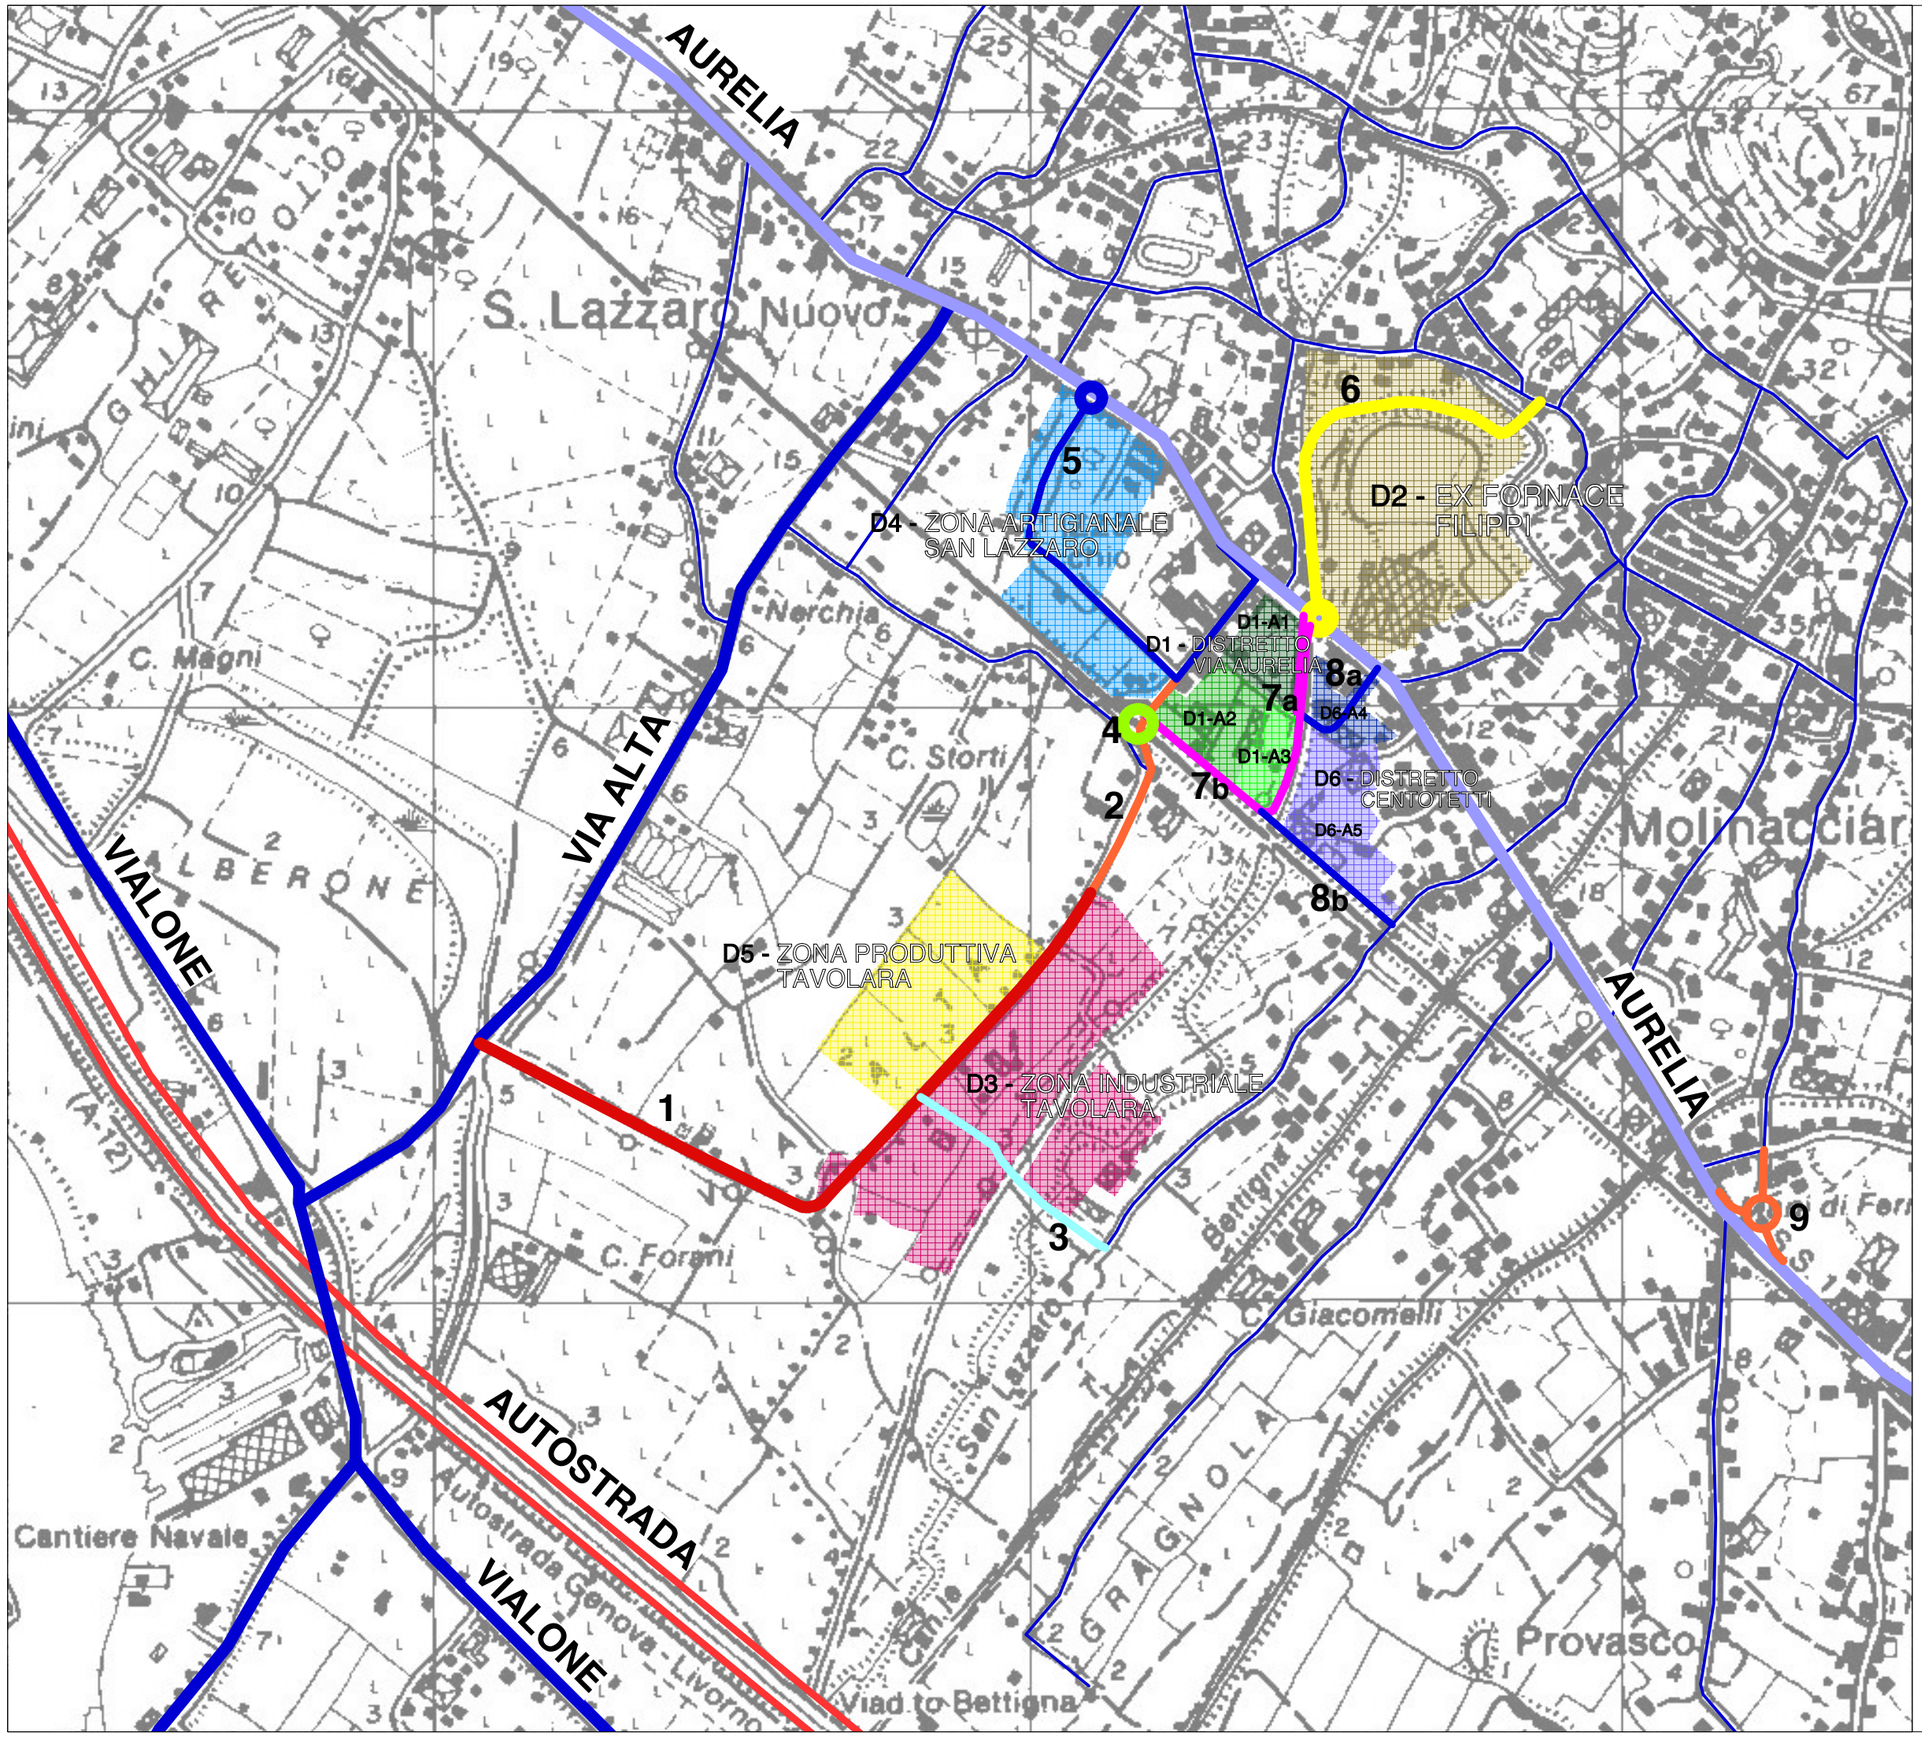


LEGENDA

LOTTI DI INTERVENTO

- **1** COLLEGAMENTO VIA TAVOLARA - VIA ALTA
- **2** ALLARGAMENTO VIA TAVOLARA
- **3** COLLEGAMENTO VIA TAVOLARA - VIA BORGOLO
- **4** SOTTOPASSO FFSS VIA TAVOLARA
- **5** COLLEGAMENTO VIA TAVOLARA - VIA ALTA
- **6** COLLEGAMENTO VIA AURELIA - VIA DELLA PACE
- **7** VIABILITA' DI DISTRETTO VIA AURELIA
- **8** VIABILITA' DI DISTRETTO CENTOTETTI
- **9** NUOVA ROTONDA MANI DI FERRO

DISTRETTI

- **D1-A1** - VIA AURELIA (residenziale, terziario) Comune di Castelnuovo Magra
- **D1-A2** - VIA AURELIA (artigianato) Comune di Castelnuovo Magra
- **D1-A3** - VIA AURELIA (artigianale, terziario) Comune di Castelnuovo Magra
- **D2** - EX FORNACE FILIPPI (residenziale, terziario, artigianale) Comune di Castelnuovo Magra
- **D3** - ZONA INDUSTRIALE VIA TAVOLARA (artigianale/industriale) Comune di Castelnuovo Magra
- **D4** - ZONA ARTIGIANALE SAN LAZZARO (artigianale) Comune di Sarzana
- **D5** - ZONA PRODUTTIVA VIA TAVOLARA (artigianale/industriale) Comune di Sarzana
- **D6-A4** - DISTRETTO CENTOTETTI (residenziale, terziario) Comune di Castelnuovo Magra
- **D6-A5** - DISTRETTO CENTOTETTI (artigianale, servizi) Comune di Castelnuovo Magra

LR 38/98 SCREENING

REGIONE LIGURIA - COMUNE DI SARZANA

PROGETTO PER UN INSEDIAMENTO PRODUTTIVO ARTIGIANALE

COMUNE DI SARZANA - LOCALITA' TAVOLARA

COMMITTENZA	*Valorizzazione e Patrimonio s.r.l.* *Sig.re Corsi Giocondo* *Sig.re Ceola Sergio*
REDAZIONE	*STUDIO A.P.U.A. - Arch Doriano LUCCHESINI* *Ing. Patrizio SCARPELLINI*

C QUADRO DI RIFERIMENTO AMBIENTALE

C2 - MOBILITA' E TRAFFICO

Quadro degli interventi produttivi e assetto infrastrutturale complessivo
scala 1:10.000

C2 2