
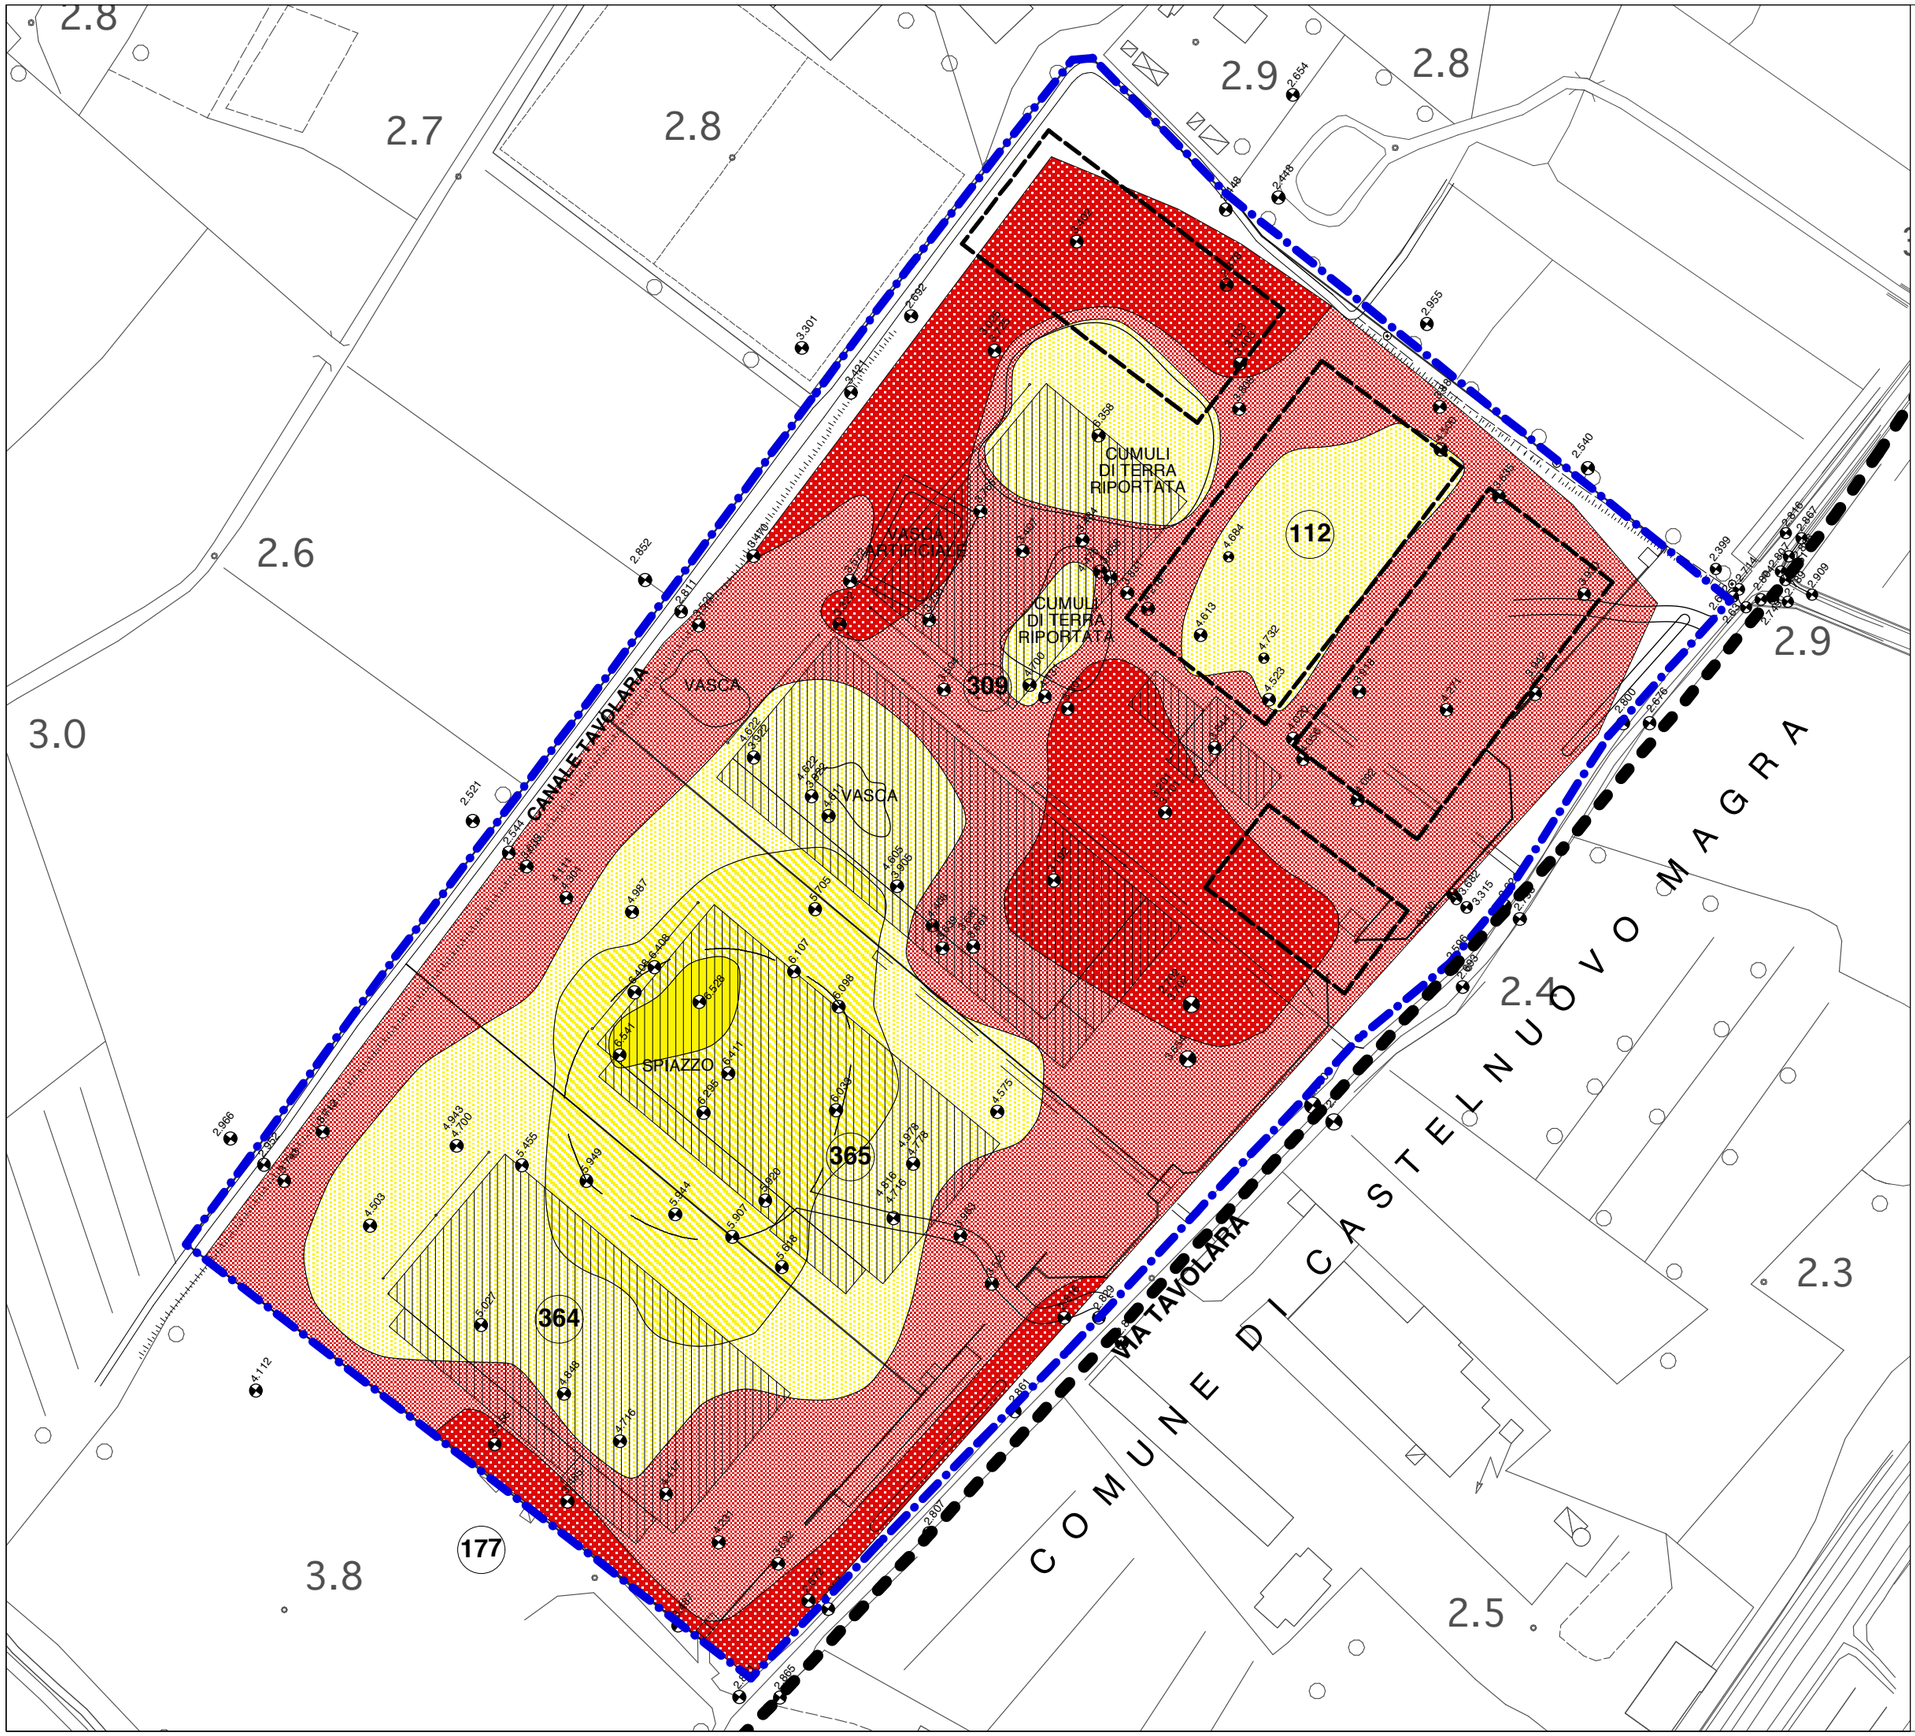


LEGENDA

- LIMITE SUA
- SCAVO h > 6.50 m
- SCAVO h > 5.50 m
- SCAVO h > 4.50 m
- RIPORTI h < 4.50 m
- RIPORTI h < 3.50 m

COMPARTO DI ATTUAZIONE

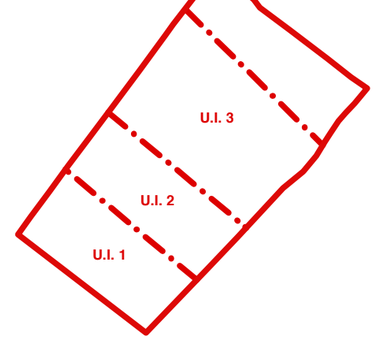

LR 38/98 SCREENING

REGIONE LIGURIA - COMUNE DI SARZANA

PROGETTO PER UN INSEDIAMENTO PRODUTTIVO ARTIGIANALE

COMUNE DI SARZANA - LOCALITA' TAVOLARA

COMMITTENZA: *Valorizzazione e Patrimonio s.r.l.*
Sig.re Corsi Giocondo
Sig.re Ceola Sergio

REDAZIONE: *STUDIO A.P.U.A. - Arch Doriano LUCCHESINI*
Ing. Patrizio SCARPELLINI

C QUADRO DI RIFERIMENTO AMBIENTALE

C3 - SUOLO

Movimenti di terra previsti C3 1

scala 1:1.500