
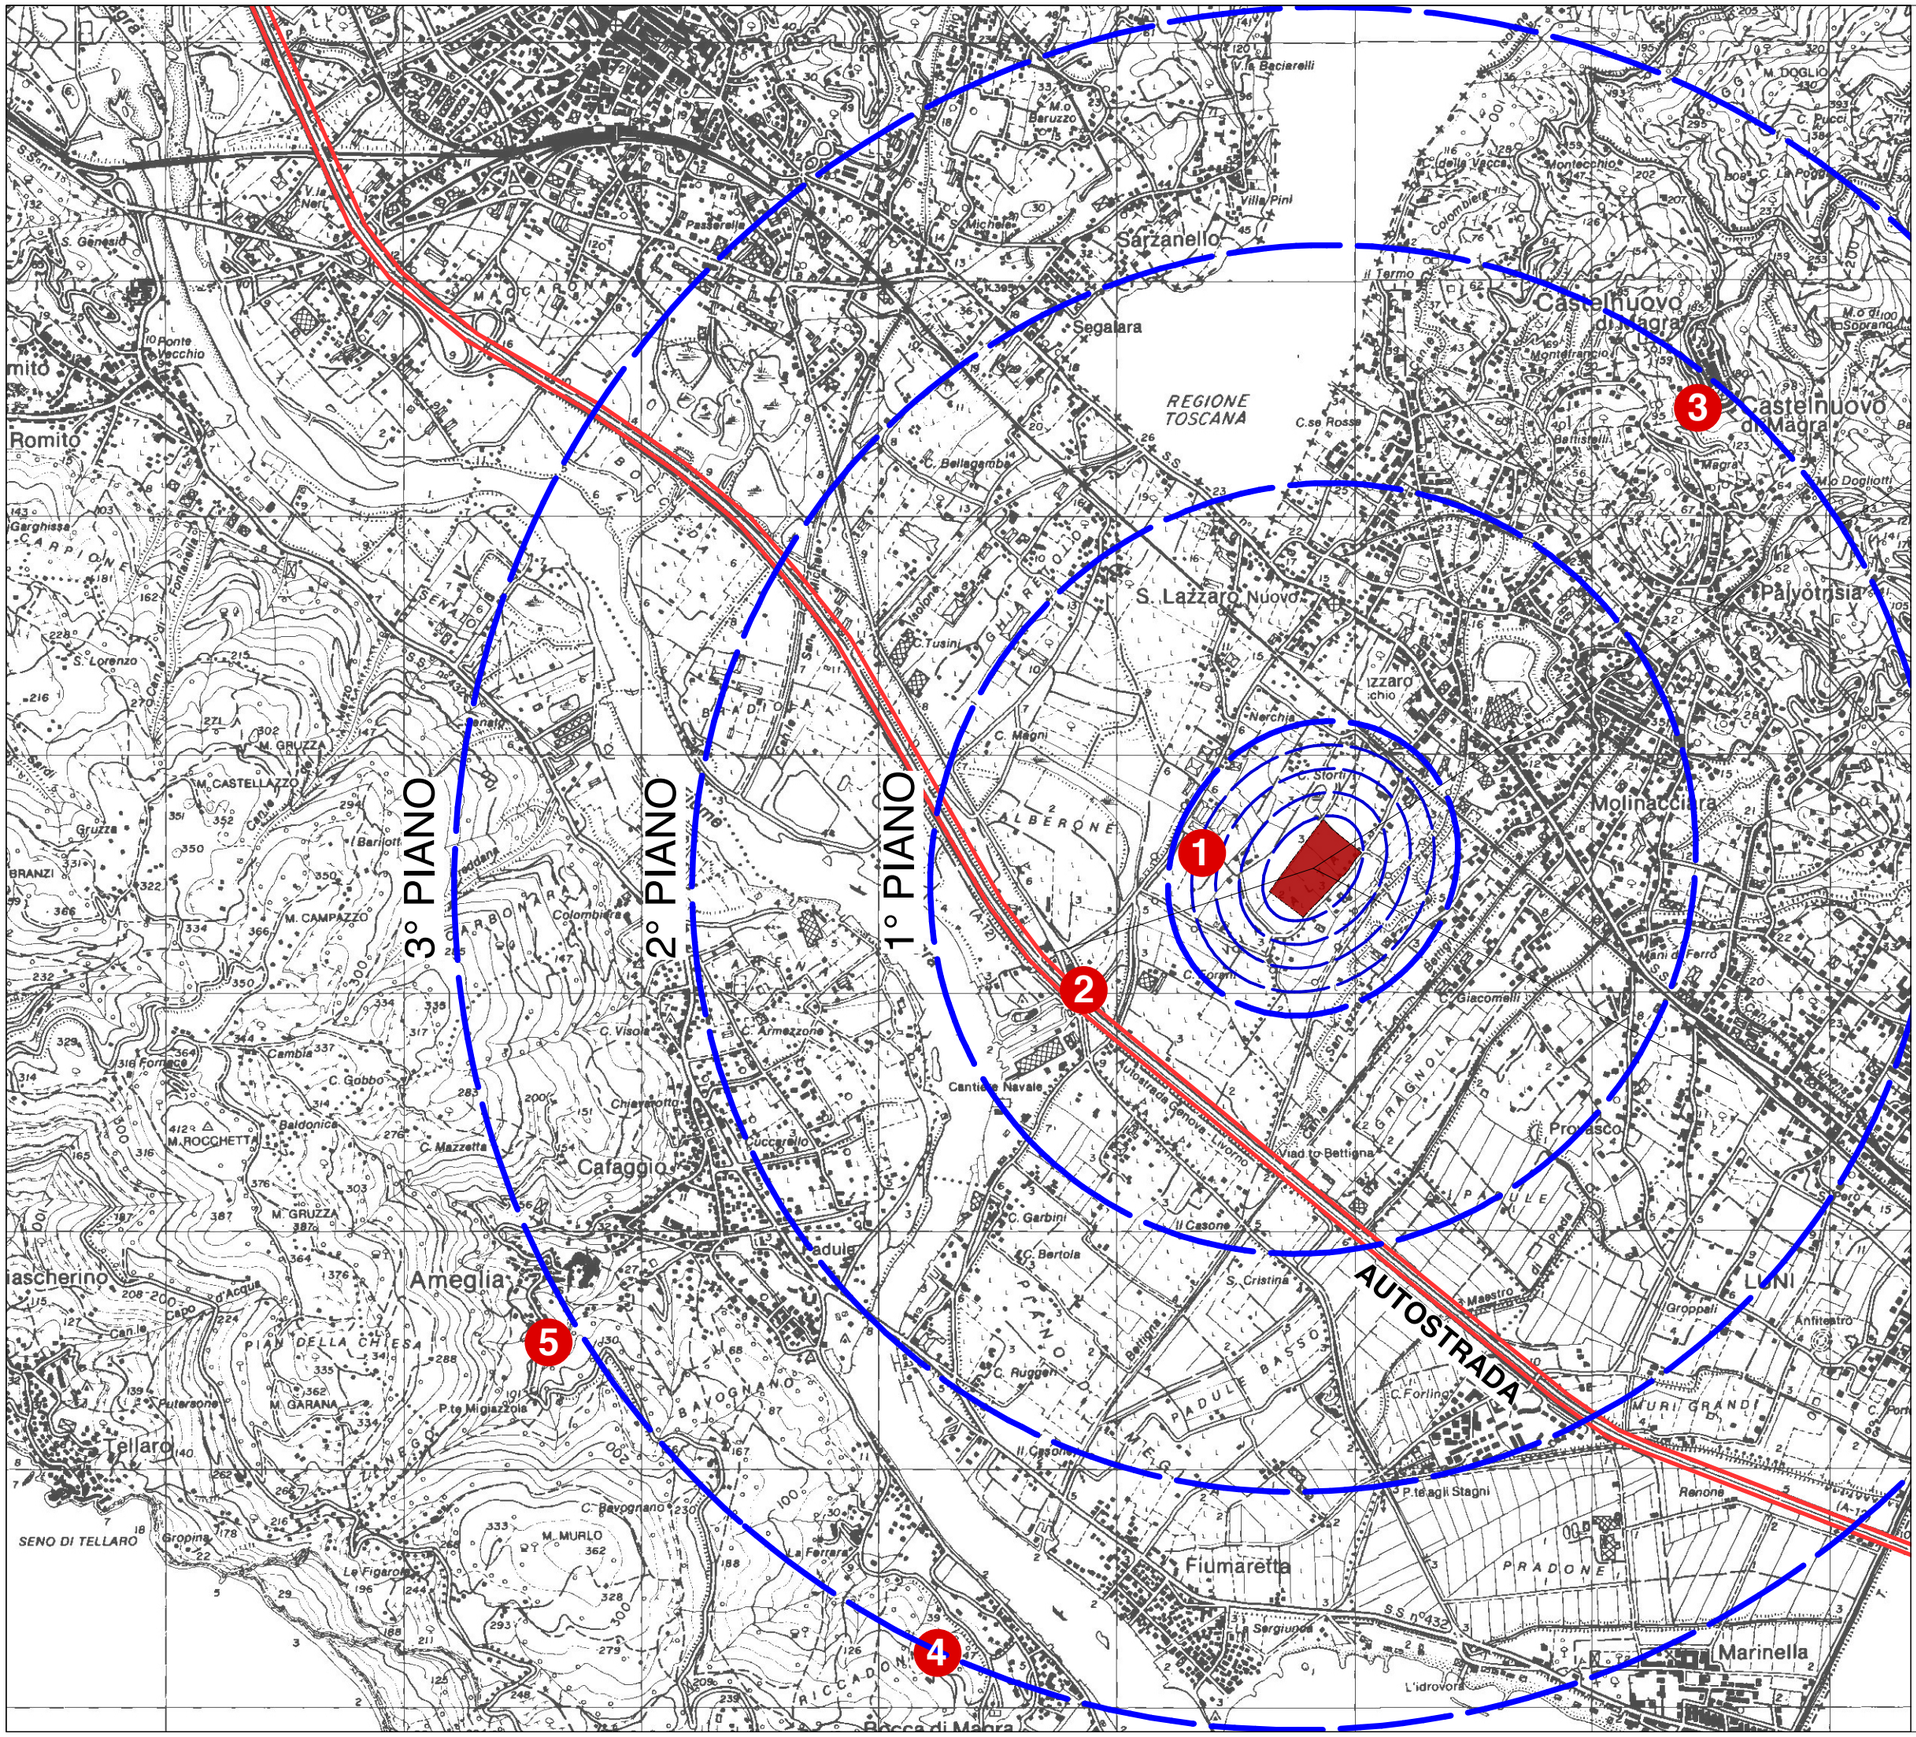


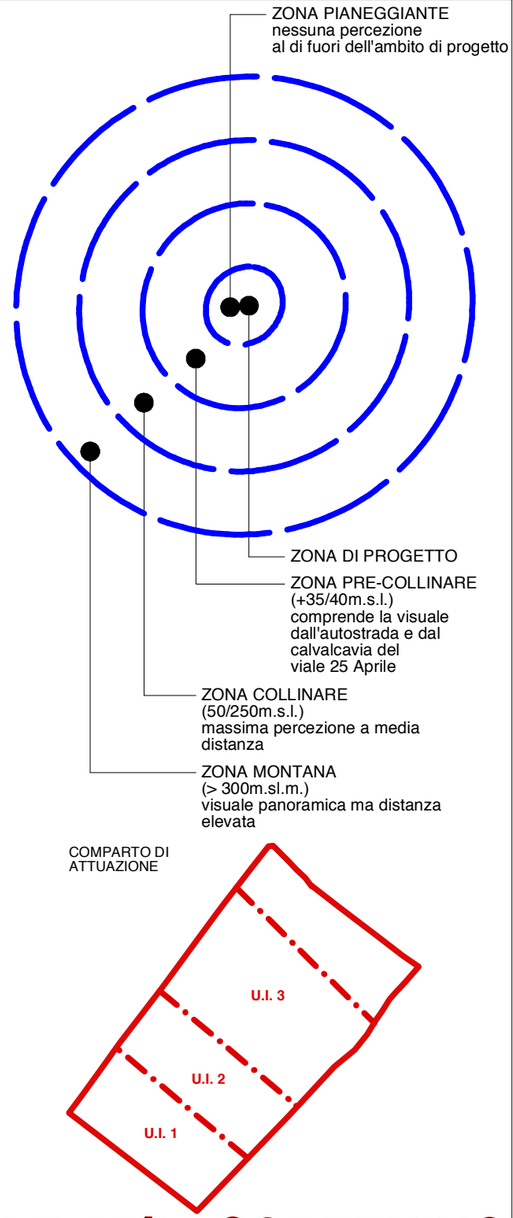

LR 38/98 SCREENING

REGIONE LIGURIA - COMUNE DI SARZANA

PROGETTO PER UN INSEDIAMENTO PRODUTTIVO ARTIGIANALE

COMUNE DI SARZANA - LOCALITA' TAVOLARA

COMMITTENZA	*Valorizzazione e Patrimonio s.r.l.* *Sig.re Corsi Giocondo* *Sig.re Ceola Sergio*
REDAZIONE	*STUDIO A.P.U.A. - Arch Doriano LUCCHESINI* *Ing. Patrizio SCARPELLINI*

C QUADRO DI RIFERIMENTO AMBIENTALE

C5 - PAESAGGIO

Caratterizzazione visuale del sito C5 2

scala 1:25.000