
Figura 7 - SEZIONI DEI PIANI DI FONDAZIONE E DEI LIVELLI IDRICI

Scala orizzontale 1:1.000
Scala verticale 1:500


Sezione 1

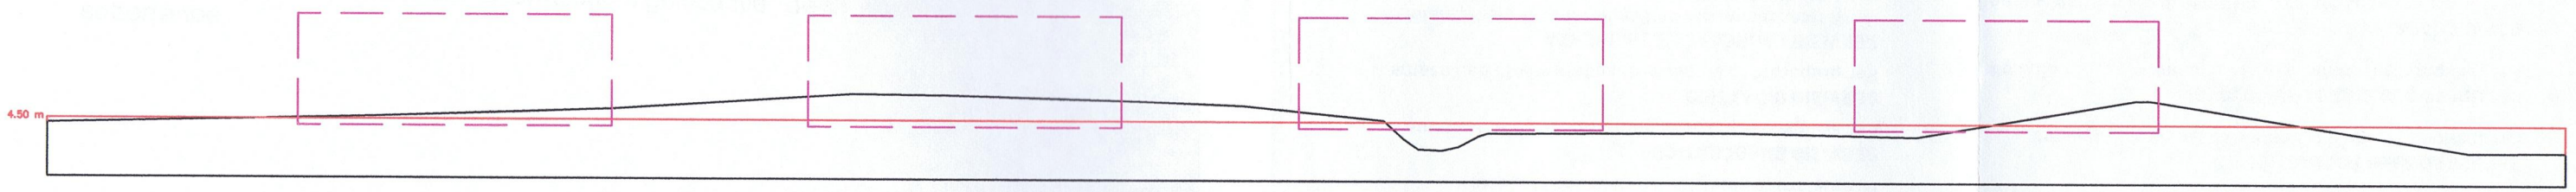

assenza di acqua sotterranea nei primi 5,00 m

ristagni d'acqua in superficie
impermeabile a livello fondazioni

Sezione 2

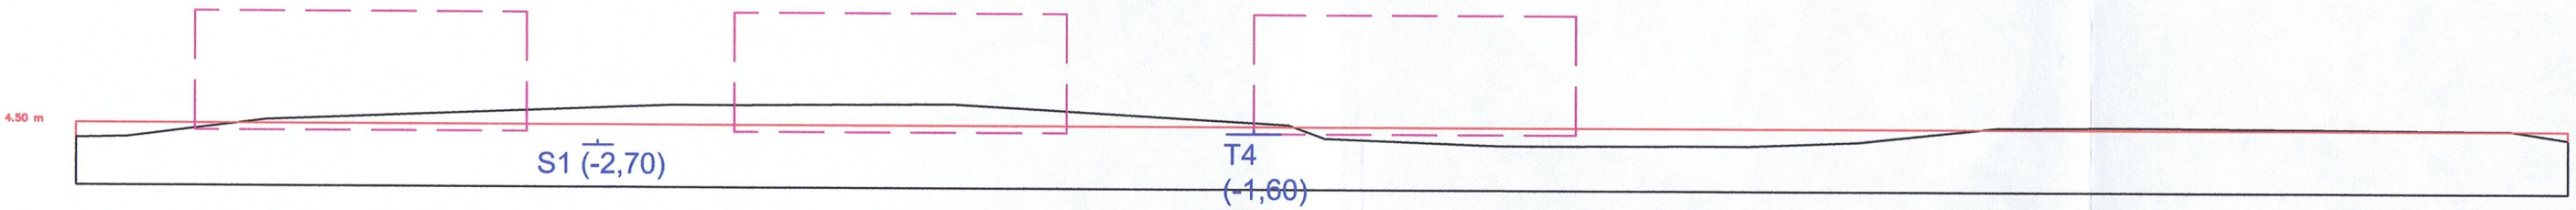

assenza di acqua sotterranea nei primi 5,00 m

presenza di livelli idrici fra -0,60 e -2,70 m

ristagni d'acqua in superficie