

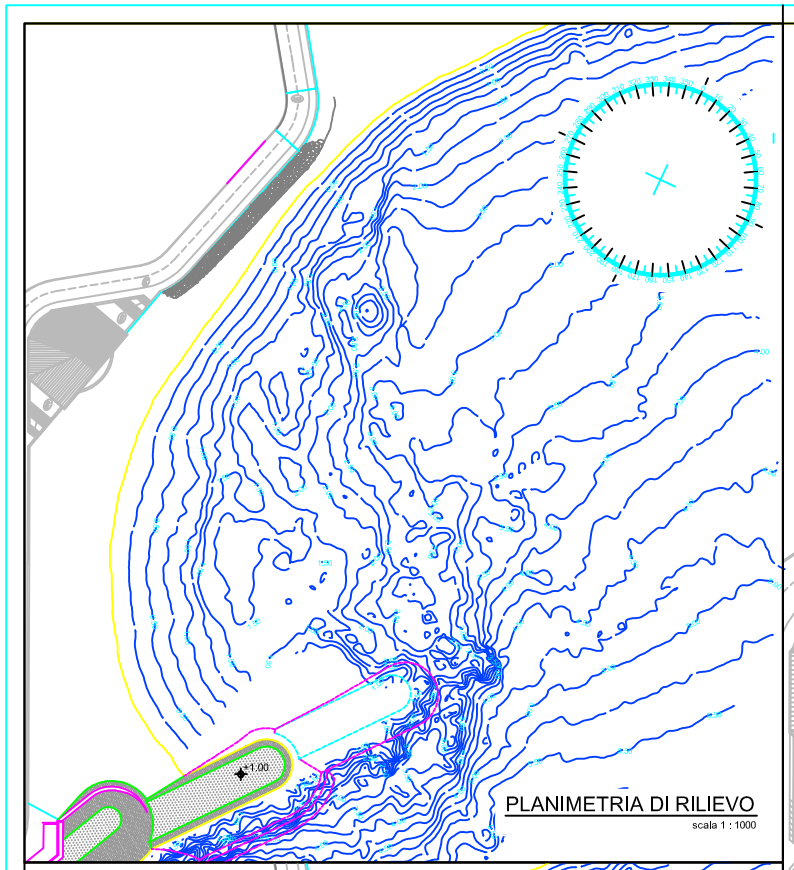



PLANIMETRIA DI RILIEVO
scala 1 : 1000

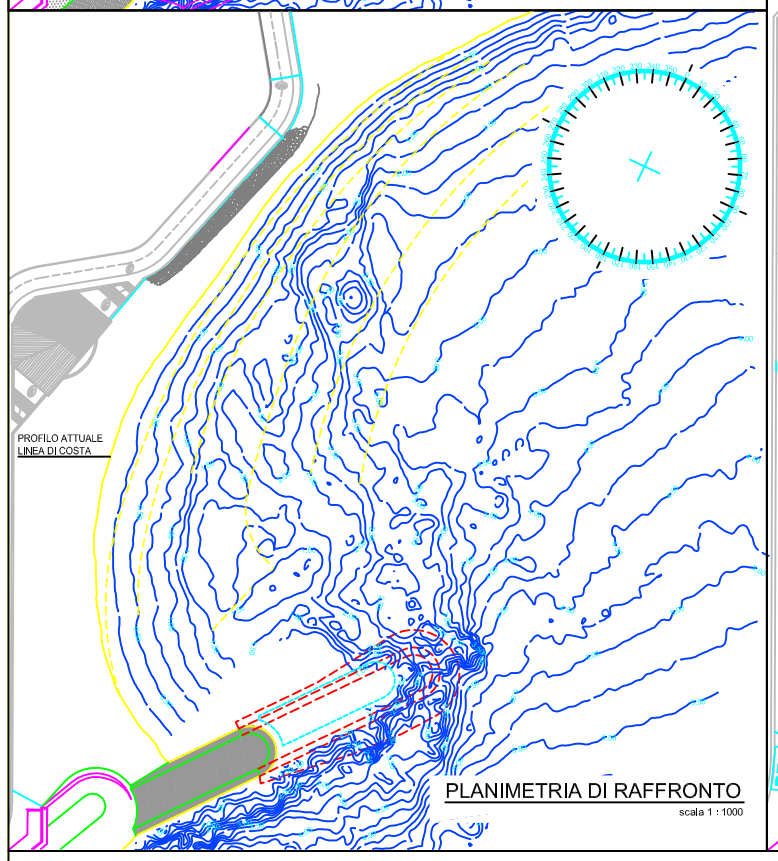


PLANIMETRIA DI RAFFRONTO
scala 1 : 1000

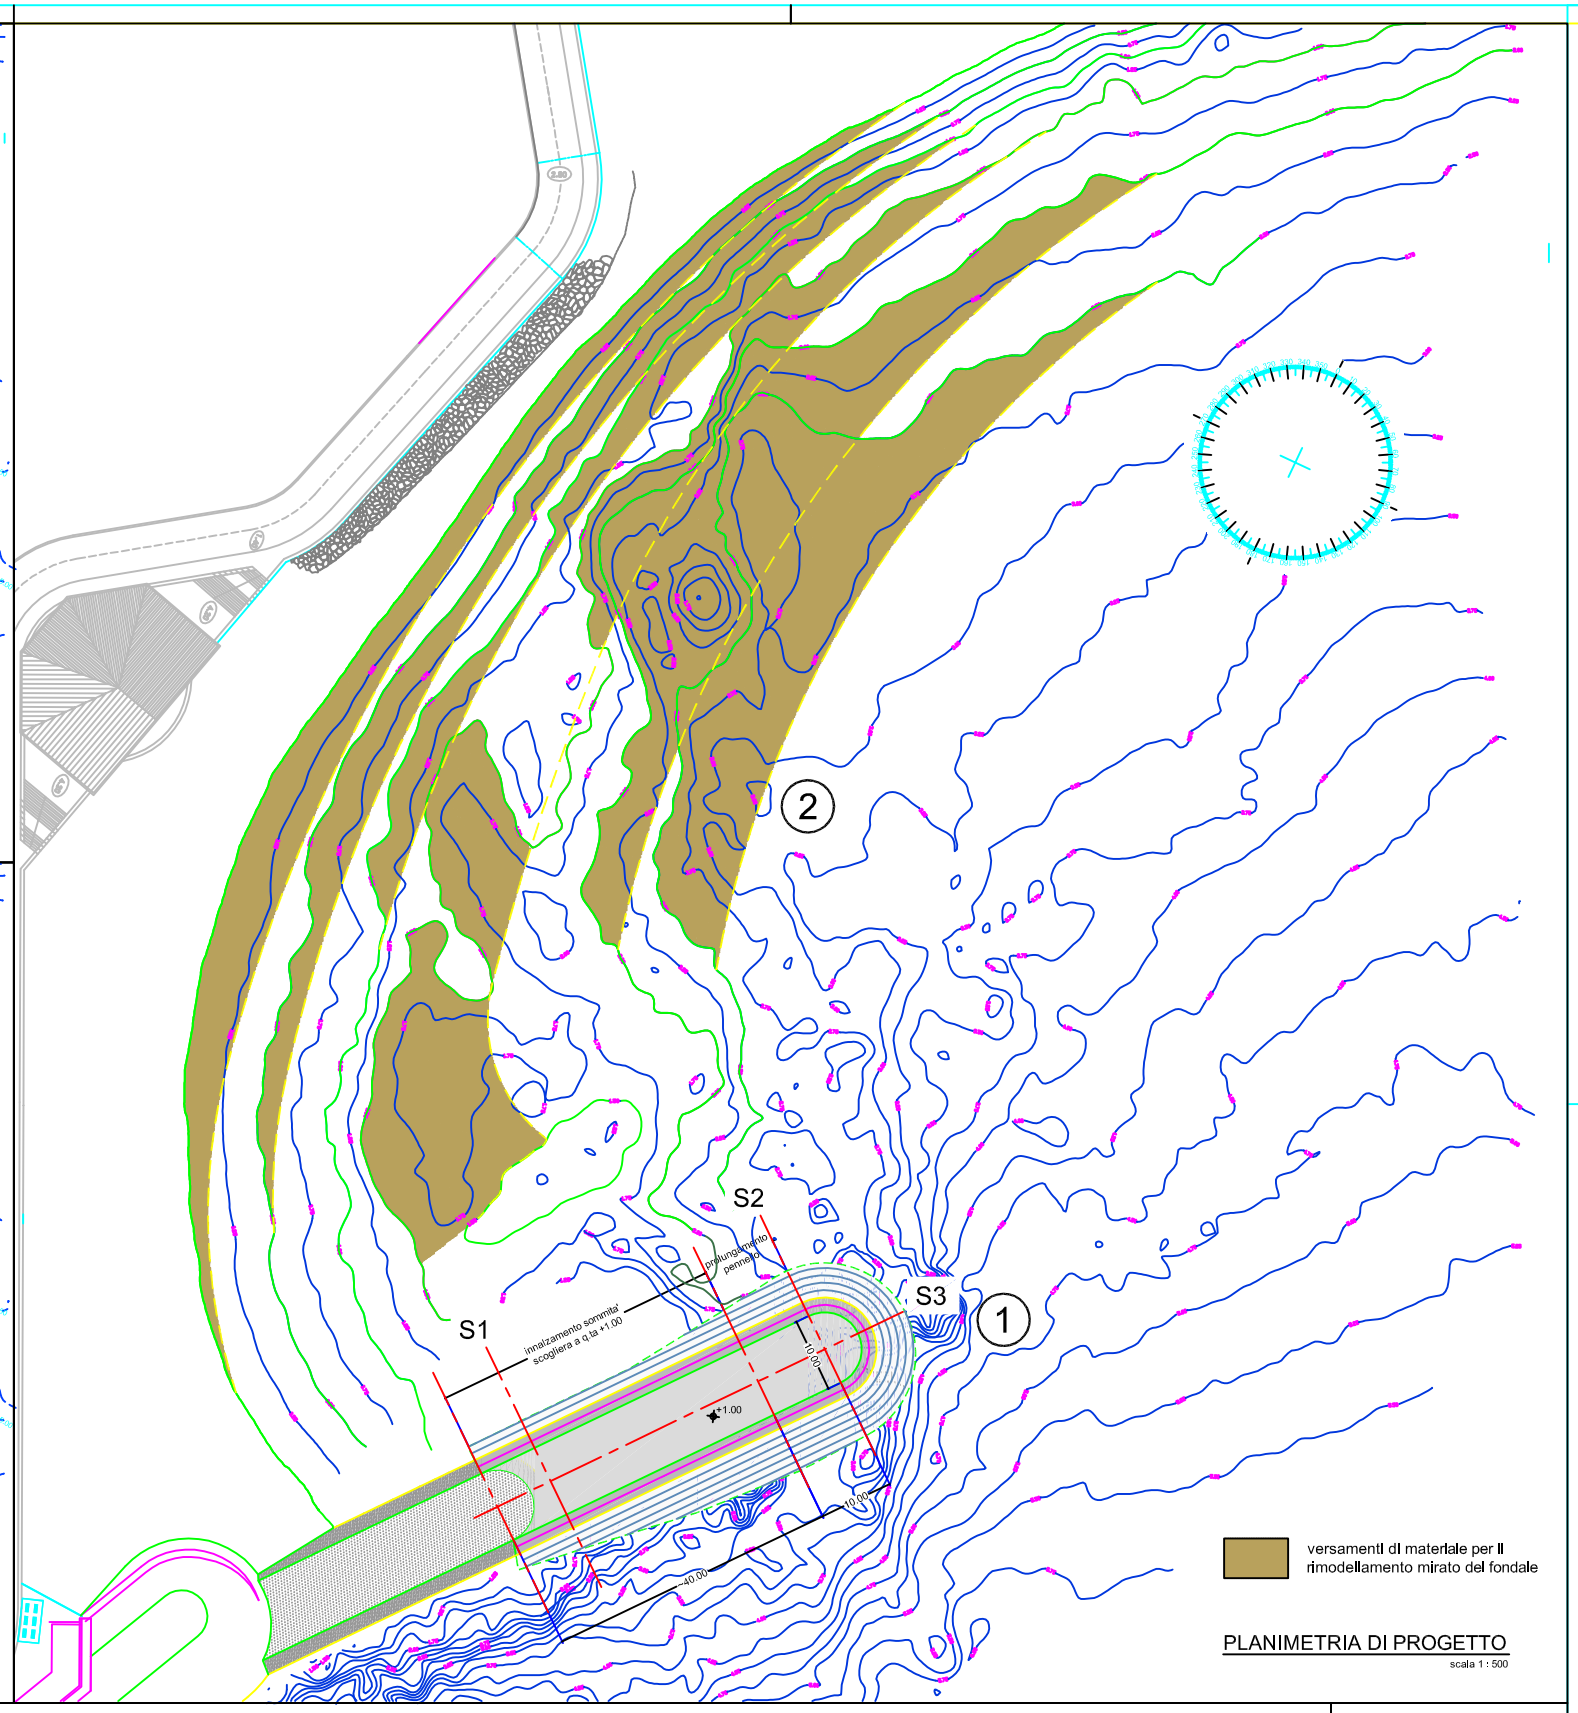


PLANIMETRIA DI PROGETTO
scala 1 : 500

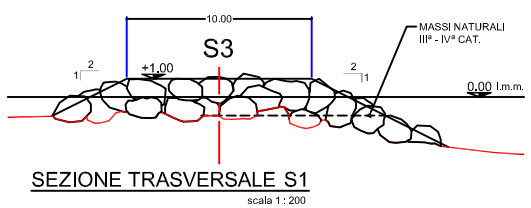

SEZIONE TRASVERSALE S1
scala 1 : 200

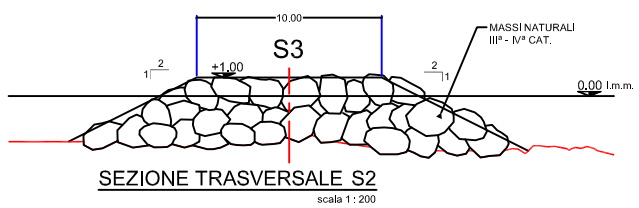


SEZIONE TRASVERSALE S2
scala 1 : 200

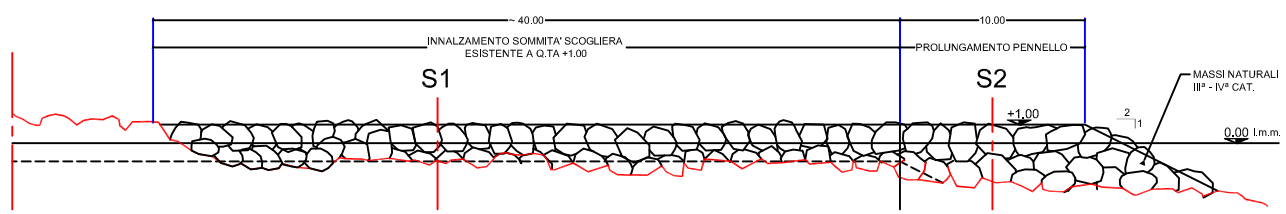

SEZIONE LONGITUDINALE S3
scala 1 : 200

COROGRAFIA

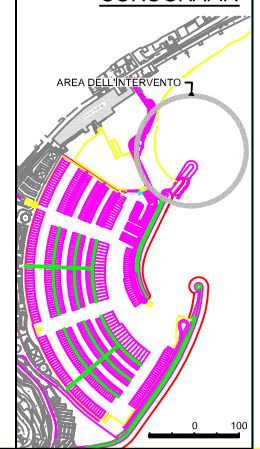

1 POTENZIAMENTO DELLO SPERONE DEL SOTTOFLUTTO


Massi naturali III Cat. posati da terra : 1.970 ton
Massi naturali IV Cat. posati da terra : 1.970 ton

2 RIMODELLAMENTO DEL LITORALE

Sabbia approvvigionata da cava : 1.933 ton.
Massi naturali I Cat.posati da terra : 2.169 ton.

Comune di Varazze

Porto Turistico di Varazze

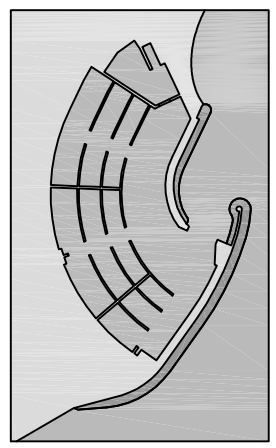

INTERVENTI DI STABILIZZAZIONE
DELLA SPIAGGIA ANTISTANTE
IL PADIGLIONE

Soggetto richiedente :

MARINA di VARAZZE S.r.l.

10051 Avigliana (TO) - via M. L. King 9-11

tav. 01
scala : var.
Febbraio 2011

PLANIMETRIA DI PROGETTO
- Potenziamento dello sperone del sottoflutto
- Rimodellamento del litorale

Progettisti :

projenia
ENGINEERING & CONSULTING SERVICES

Dott. Ing. Francesco COZZI

Studio Associato Ing. Giancarlo Bonnelli & Francesco Cozzi
Consulenza e Ingegneria per il settore marittimo-portuale
Via Cadorna 31/1 – 16154 Genova Tel. (010) 864 48 48 Fax (010) 864 48 88