RIMODELLAMENTO CON SABBIA

PROFILO DI RILIEVO

q.ta 0.00 (LINEA DI COSTA)

PROFILO DI PROGETTO IN AVANZAMENTO

q.ta -0.50

q.ta -1.00

q.ta -1.50

RIMODELLAMENTO DI BASE CON MASSI DA CAVA M50=100Kg

q.ta -1.50

q.ta -2.00

q.ta -2.50

S1

S2

q 0.00
265 mq

q -0.50
290 mq

q -1.00
285 mq

q -2.00
1350 mq

q -1.50
420 mq

q -2.50
1330 mq

q 0.00
1580 mq

q -0.50
1040 mq

q -1.00
615 mq

q -1.50
1100 mq

prolungamento pennello

innalzamento sommita' scogliera a q.ta +1.00

+1.00

10.0

10.0

40.00

SCHEMA DEGLI INTERVENTI DI RIMODELLAMENTO DEL FONDALE

scala 1 : 500


COROGRAFIA

AREA DELL'INTERVENTO

0 100


Sezione trasversale S1

scala 1 : 200

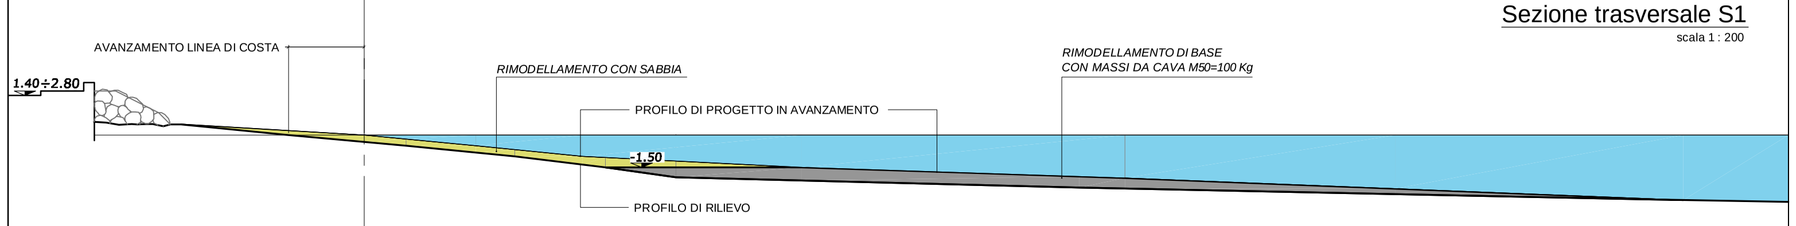

Sezione trasversale S2

scala 1 : 200

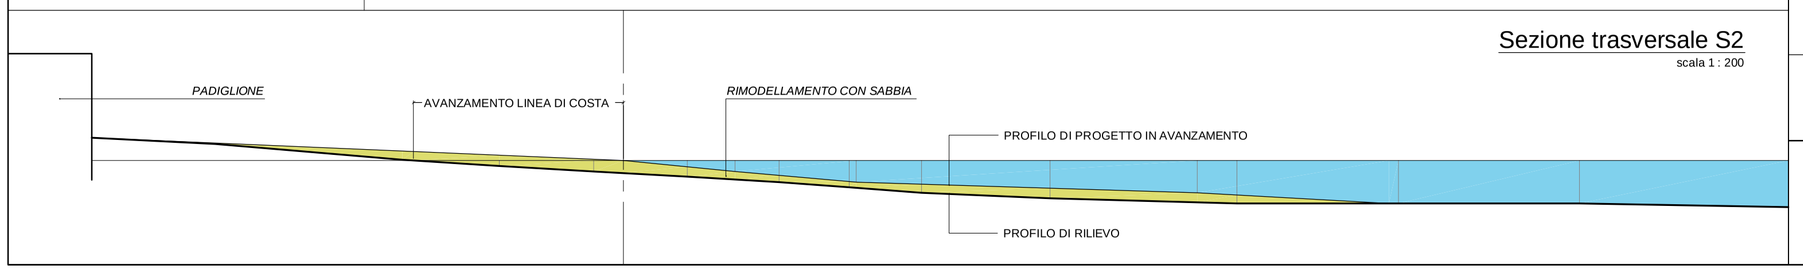

-A- PUNTO DI ALIMENTAZIONE
~ 1.770 mc

-B- PUNTO DI ALIMENTAZIONE
~ 1.770 mc

~5 ml

~25 ml

A1

A2

B1

~12 ml

~65 ml

~65 ml

~65 ml

R-12 ml

R-12 ml

R-12 ml

FASCIA OPERATIVA DA TERRA
L~12 ml


PISTE TEMPORANEE FUNZIONALI AL DEPOSITO DEL MATERIALE

FASCIA OPERATIVA DA TERRA
L~12 ml

+1.00


POSIZIONAMENTO DEI PENNELLI DI ALIMENTAZIONE

scala 1 : 1000

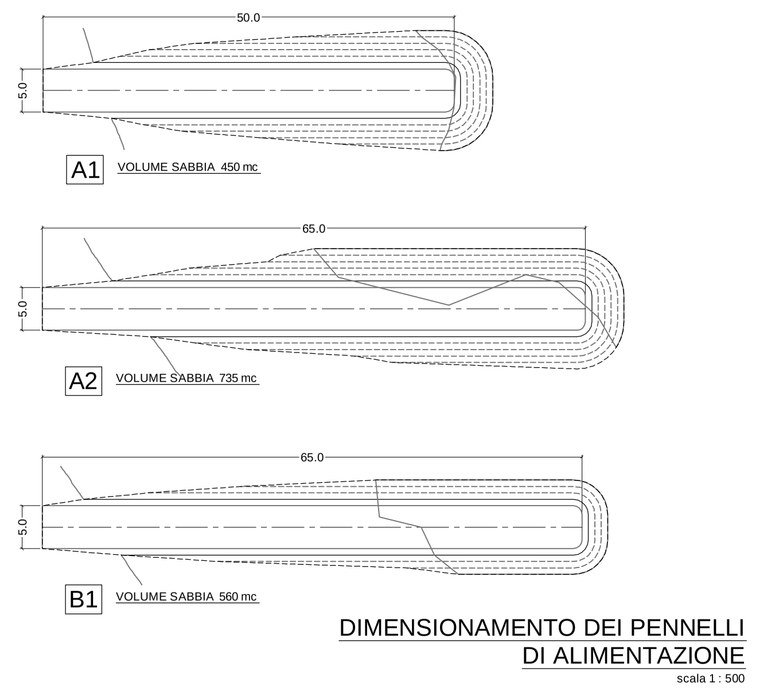

DIMENSIONAMENTO DEI PENNELLI DI ALIMENTAZIONE

scala 1 : 500

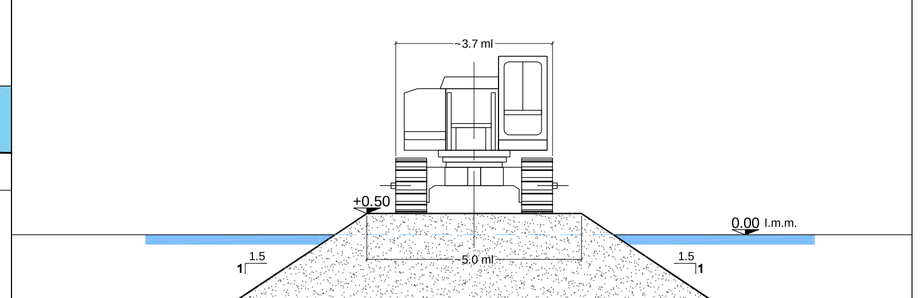


SEZIONE TRASVERSALE

scala 1 : 100

Comune di Varazze

Porto Turistico di Varazze

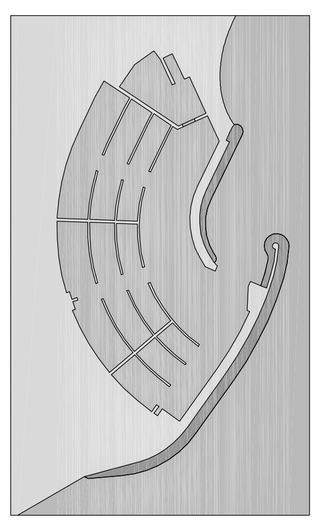

INTERVENTI DI STABILIZZAZIONE DELLA SPIAGGIA ANTISTANTE IL PADIGLIONE

Soggetto richiedente :

MARINA di VARAZZE S.r.l.

10051 Avigliana (TO) - via M. L. King 9-11

tav. 02 R1

scala : var.

Maggio 2011

SCHEMA OPERATIVO DEGLI INTERVENTI DI RIMODELLAMENTO DEL LITORALE

Progettisti :

Dott. Ing. Francesco COZZI

Studio Associato Ingg. Giancarlo Busselli & Francesco Cozzi
Consulenza e Ingegneria per il settore marittimo-portuale
Via Caffaro 31/1 - 16124 Genova Tel. (010) 251 48 40 Fax (010) 251 48 53

