

SEZIONI CANALIZZAZIONE RIO INTERFERENTE
SCALA 1:250

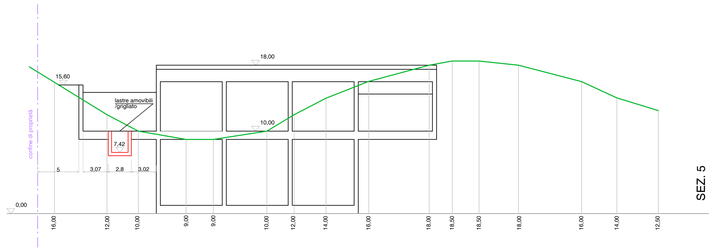

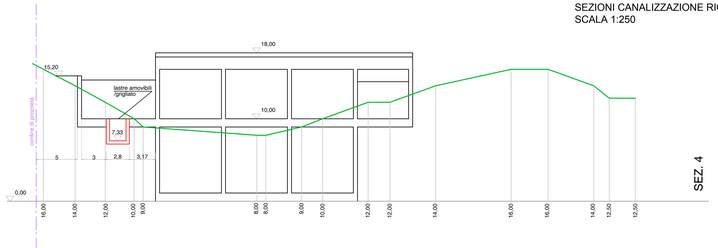






LEGENDA


TERRENO ATTUALE

CANALIZZAZIONE RIO


PIANTA
- scala 1:50 -

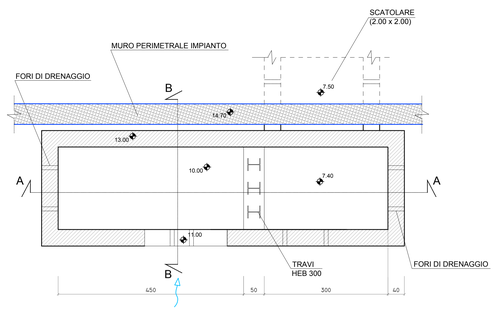

SEZIONE A-A
- scala 1:50 -

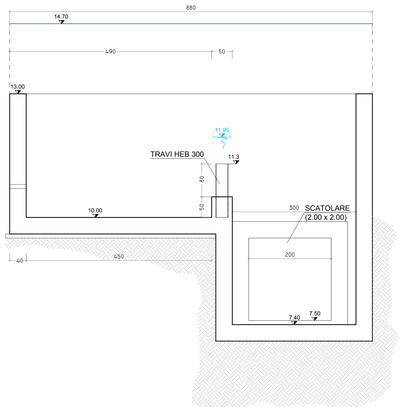

SEZIONE B-B
- scala 1:50 -

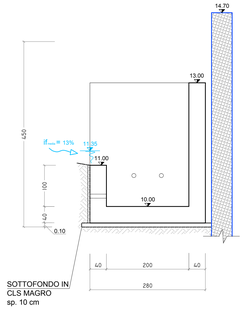

TIPOLOGICO VASCA DI SEDIMENTAZIONE
SCALA 1.50

ITEC engineering

Mediterranea delle Acque

PROVINCIA DI GENOVA

Comune di Rapallo

Committente
Mediterranea delle Acque
Gruppo IREN

Livello di progetto
PRELIMINARE

data:
SETTEMBRE 2011

Tavola n°

IDR-003

Scala:
Varie

CODICE PROGETTO:
P026-11
NOME FILE:
P026-11-P-DI-IDR-003-B.dwg

Titolo :
NUOVO IMPIANTO DI DEPURAZIONE A SERVIZIO DEL COMUNE DI RAPALLO
SITO DI VIA RONCO

Oggetto:
CANALIZZAZIONE RIO INTERFERENTE
- SEZIONI TRASVERSALI
- VASCA DI SEDIMENTAZIONE

Firme

ORDINE DEGLI INGEGNERI DELLA PROVINCIA DI GENOVA
Dott. Ing.
OSVALDO
STRAFELLA
N° 5782
Sez. A

Rev.	Modifiche / Revisioni	Redatto	Data	Contr./Appr.	Data
A	PRIMA EMISSIONE	SN -	16/09/2011	OS	19/09/2011
B	SECONDA EMISSIONE	SN -	21/11/2011	OS	22/11/2011
0	-	- -	-	-	-
0	-	- -	-	-	-

ITEC engineering S.r.l.
SEDE LEGALE E UFFICI
19038 SARZANA (LA SPEZIA)
Via Cisa, 138/d
TEL. +39 0187 610522 FAX +39 0187 610775
UFFICI
16139 GENOVA
Via Antonio Cecchi, 17/9
TEL. +39 010 5959690 FAX +39 010 5848355
PARTITA IVA 01230580118
info@itec-engineering.it

E' vietata a norma di legge la riproduzione, anche parziale, non autorizzata di questo documento.