
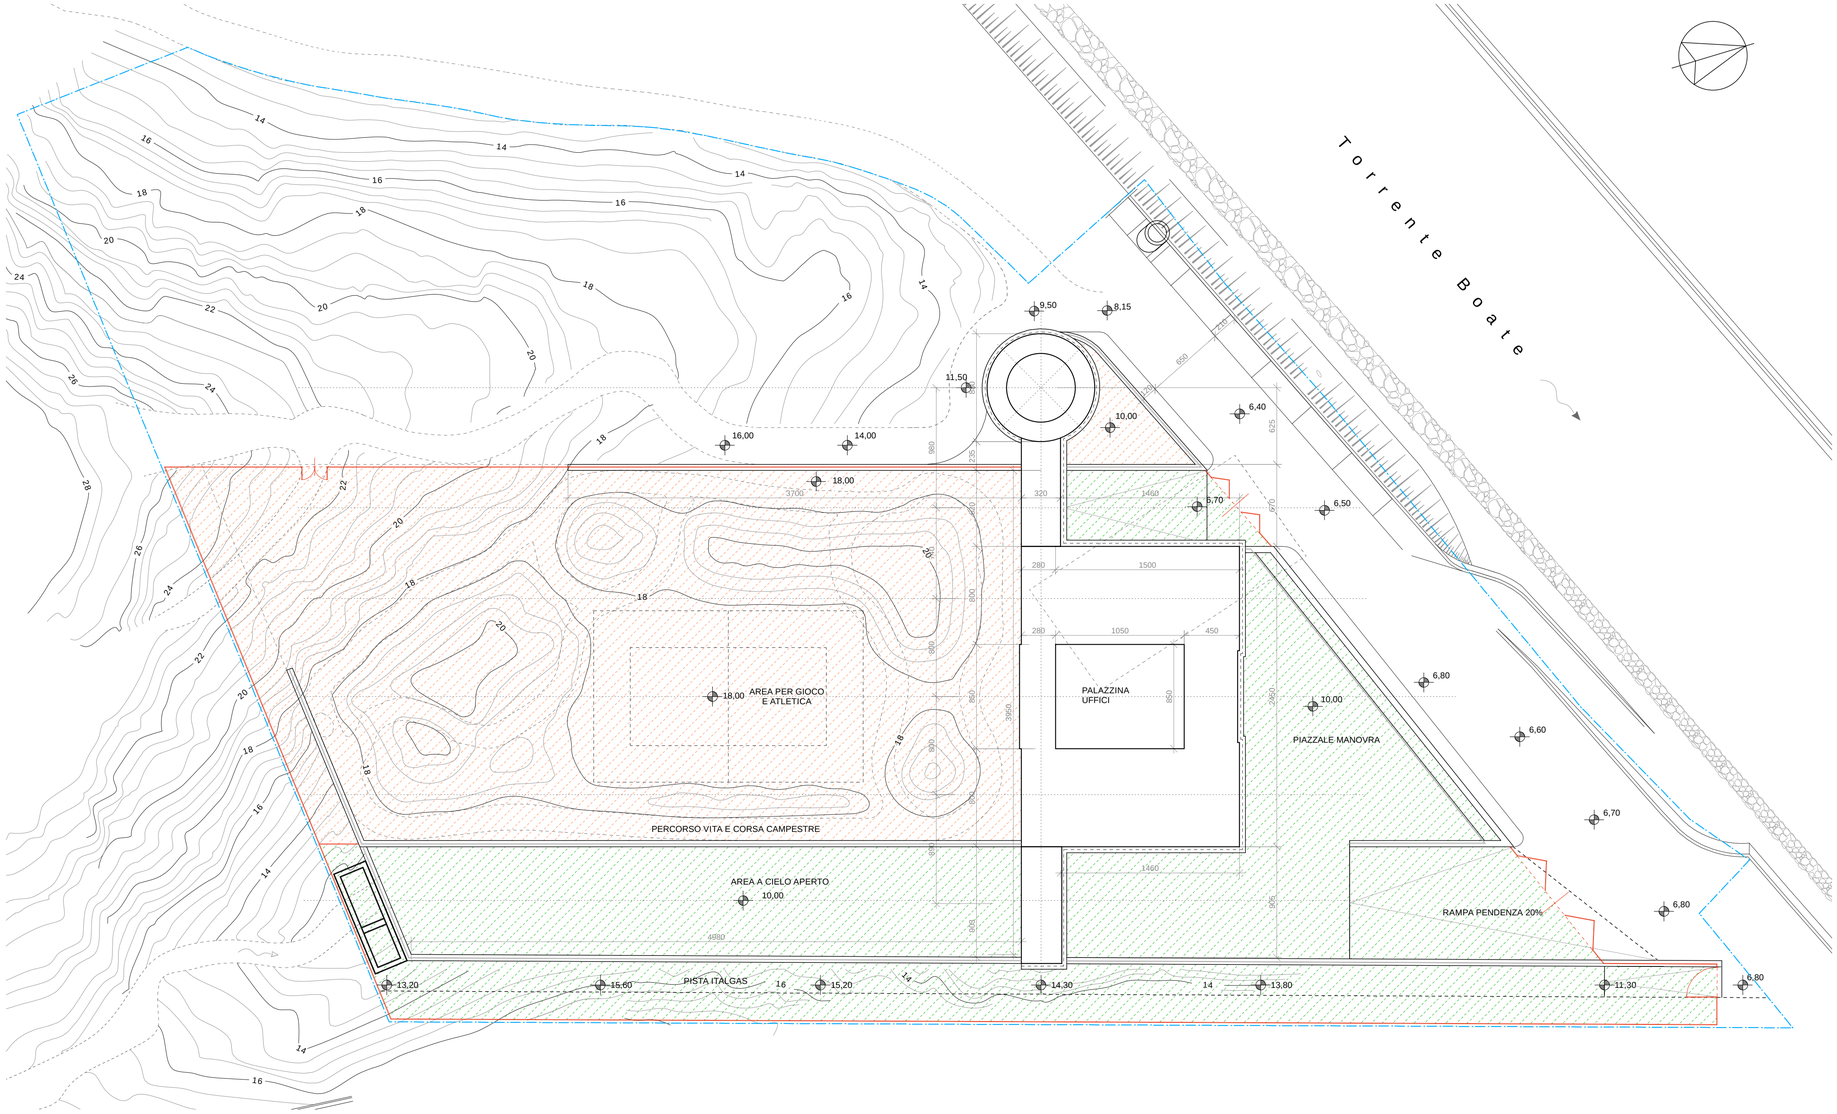



LEGENDA

- RECINZIONI AREE ESTERNE CHIUSE AL PUBBLICO
- AREE IMPIANTO DI DEPURAZIONE RISERVATE AGLI ADDETTI
- AREE RISERVATE ALL'ATTIVITA' LUDICO - SPORTIVA IN COPERTURA

PIANTA COPERTURE CON INDICAZIONE DELLE AREE ESTERNE CHIUSE AL PUBBLICO E DELLE RELATIVE RECINZIONI

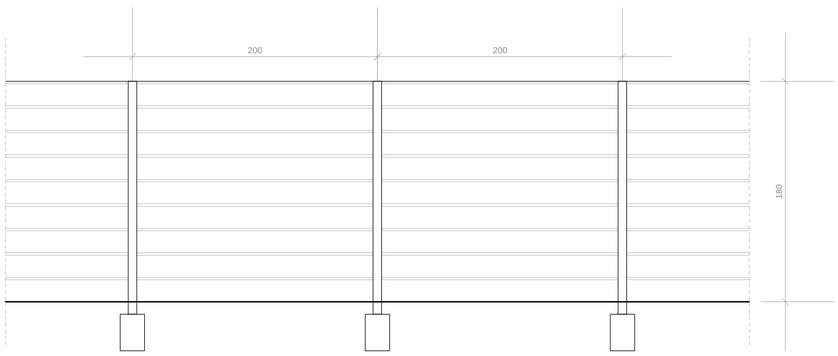

SOLUZIONE A - CHIUSURA VERTICALE TRAMITE CAVI O TIRANTI METALLICI

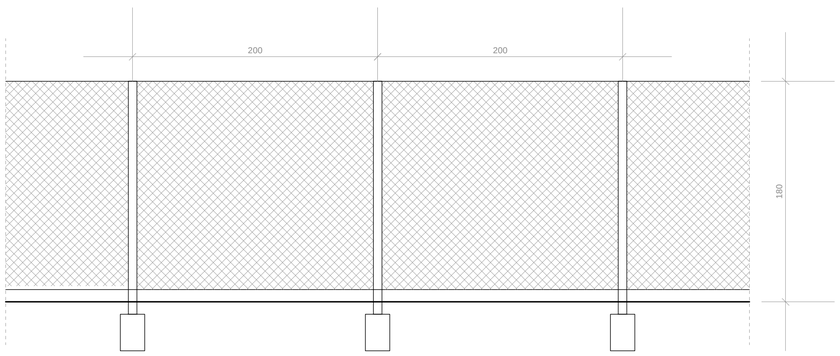

SOLUZIONE B - CHIUSURA VERTICALE TRAMITE RETE METALLICA

DETTAGLIO FRONTALE DELLE RECINZIONI - SOLUZIONI ALTERNATIVE

PROVINCIA DI GENOVA

A.T.O. PROVINCIA DI GENOVA

iren acqua gas

Mediterranea delle Acque

PROGETTO DEFINITIVO ARCHITETTONICO

OPERE DI COMPLETAMENTO DEL DEPURATORE
ACQUE REFLUE DEL COMUNE DI RAPALLO

ELABORATO:

PIANTA COPERTURE CON INDICAZIONE RECINZIONI AREE CHIUSE AL PUBBLICO

ELABORATO N.: D.A.15

DATA: DICEMBRE 2011

SCALA: 1:250 - 1:25

COORDINAMENTO GENERALE:
Ing. Gianluca Fontana

PROGETTO ARCHITETTONICO:
GALLARATI ARCHITETTI
Arch. Mario Gallarati
Arch. Giacomo Gallarati

AGGIORNAMENTI

N.	DATA	
1		
2		
3		
4		