




SOVRAPPOSIZIONE SU C.T.R. (1:2000)

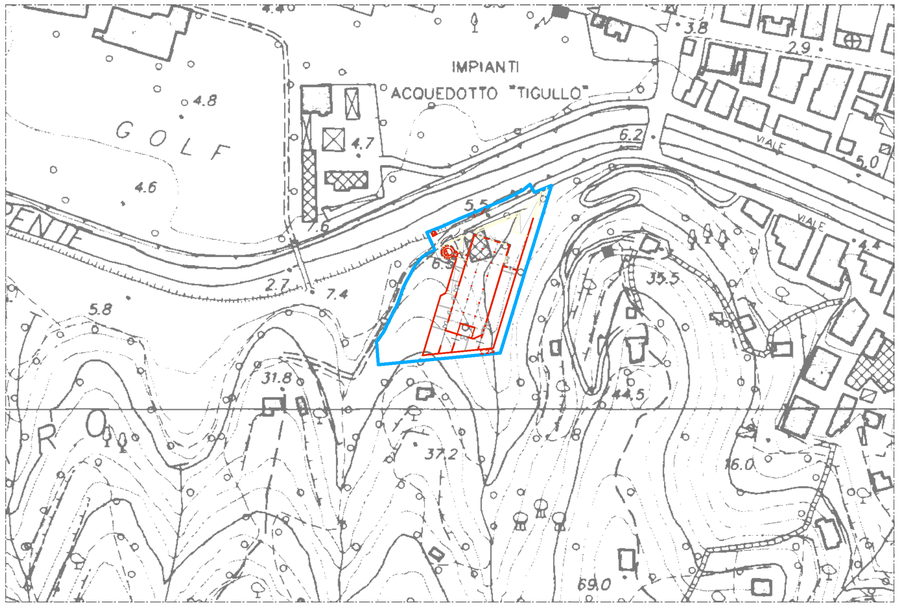


SOVRAPPOSIZIONE SU P.R.G. (1:1000)

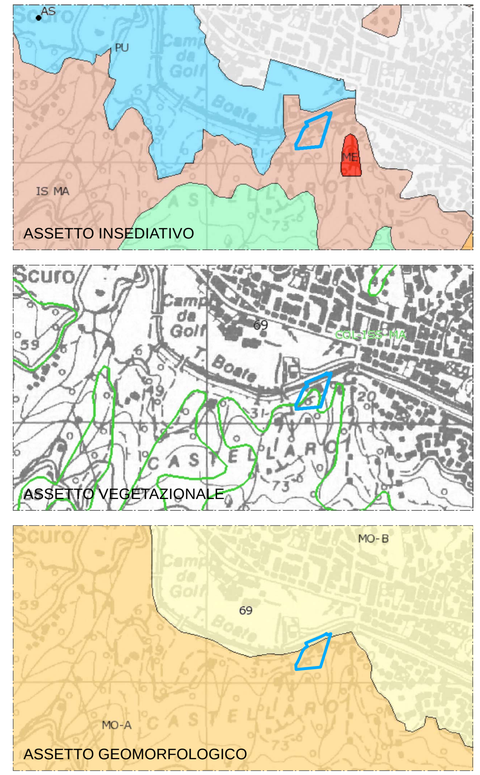

SOVRAPPOSIZIONE SU P.T.C.P. (1:10000)

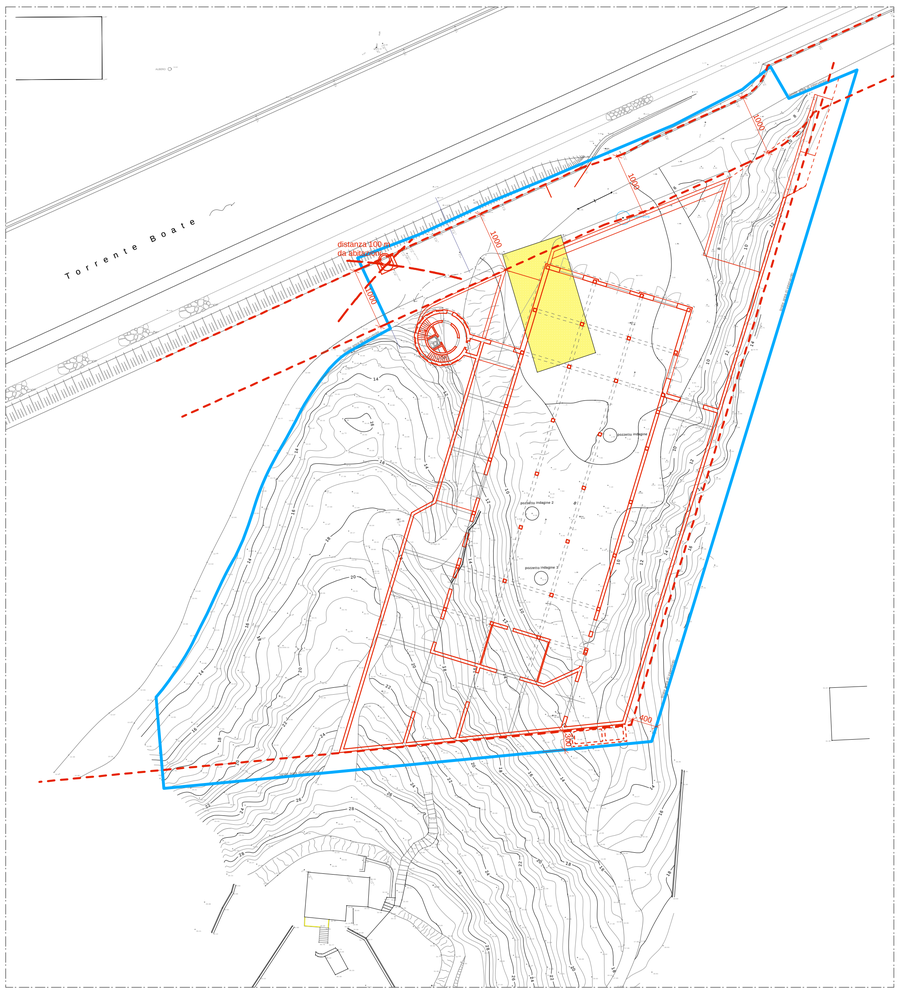

SOVRAPPOSIZIONE SU RILIEVO CON VINCOLI DI PROGETTO (1:500)

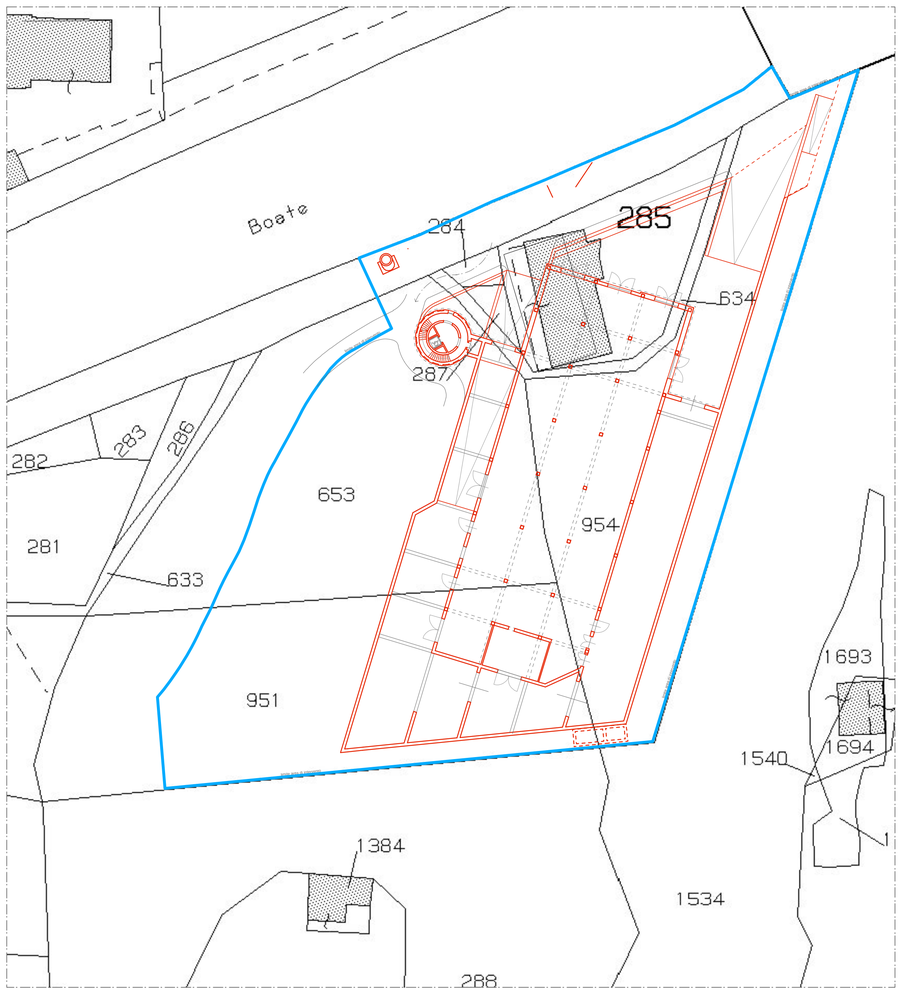

SOVRAPPOSIZIONE SU CATASTALE (1:500)

PROVINCIA DI GENOVA

A.T.O. PROVINCIA DI GENOVA

iren acqua gas

Mediterranea delle Acque

PROGETTO DEFINITIVO ARCHITETTONICO

OPERE DI COMPLETAMENTO DEL DEPURATORE
ACQUE REFLUE DEL COMUNE DI RAPALLO

ELABORATO:

INQUADRAMENTO URBANISTICO
E INSERIMENTI CARTOGRAFICI

ELABORATO N.: D.A.01

DATA: OTTOBRE 2011

SCALA: –

COORDINAMENTO GENERALE:


Ing. Gianluca Fontana

PROGETTO ARCHITETTONICO:


GALLARATI ARCHITETTI
Arch. Mario Gallarati
Arch. Giacomo Gallarati

AGGIORNAMENTI

N.	DATA	
1	03/10/11	TRASLAZIONE PER FASCIA DI RISPETTO PER GAS (4 m.)
2	20/10/11	ADEGUAMENTO PRESCRIZIONI SOPRALLUOGO 06/10/11
3	05/11/11	ADEGUAMENTO RILIEVO 21/10/11
4	25/11/11	PROGETTO DEFINITIVO PER CONF. DELIBERANTE

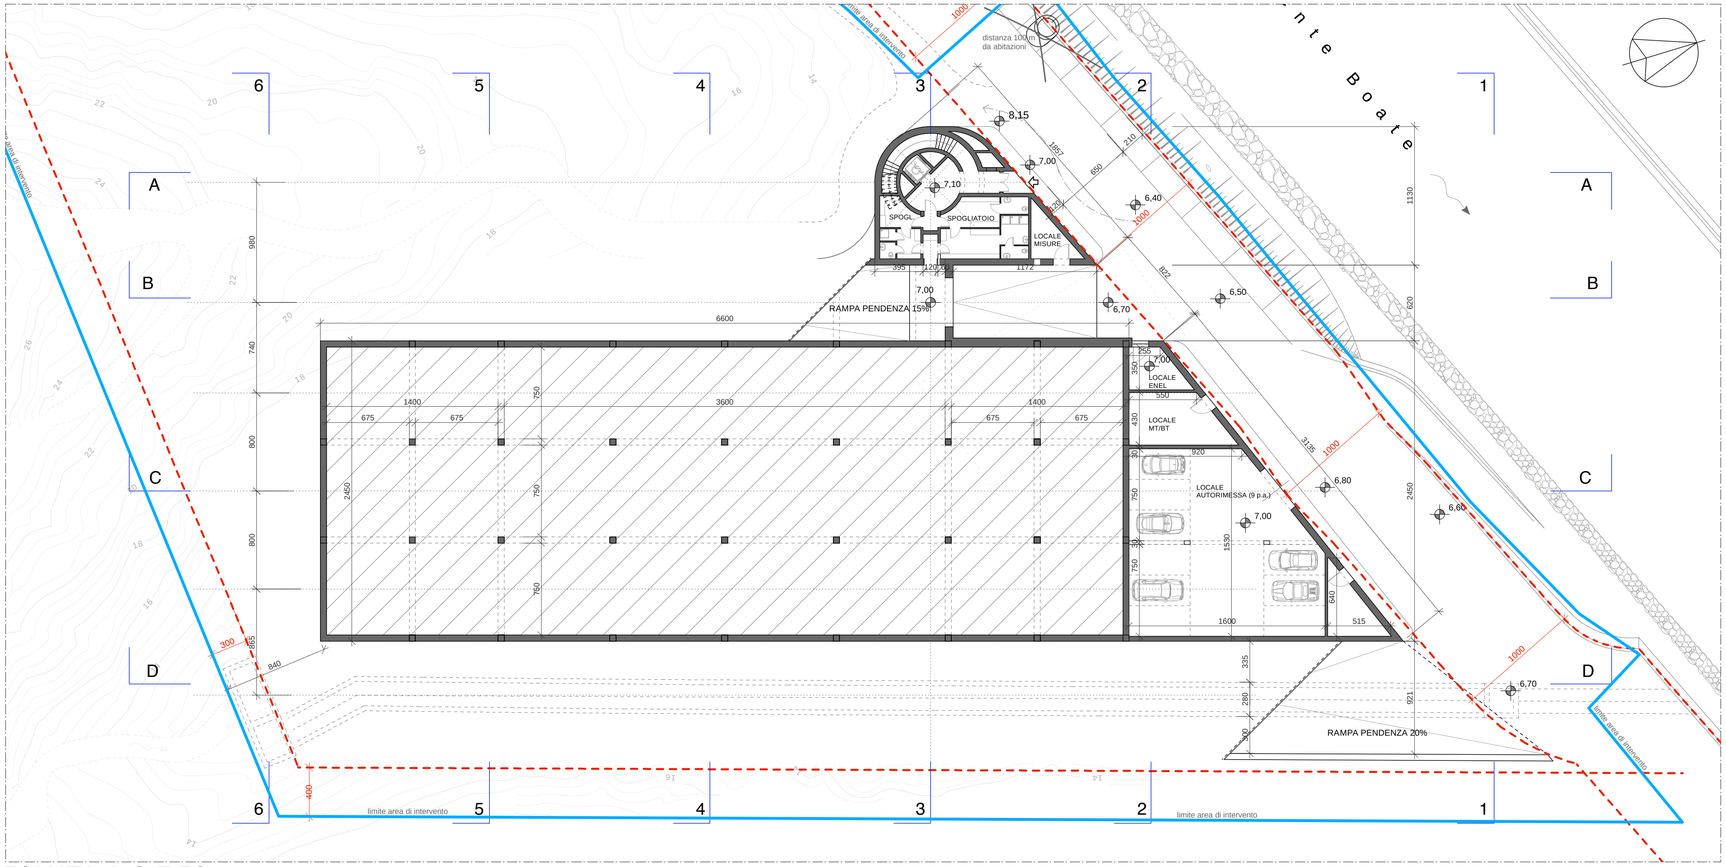

PIANTA A Q 7,50

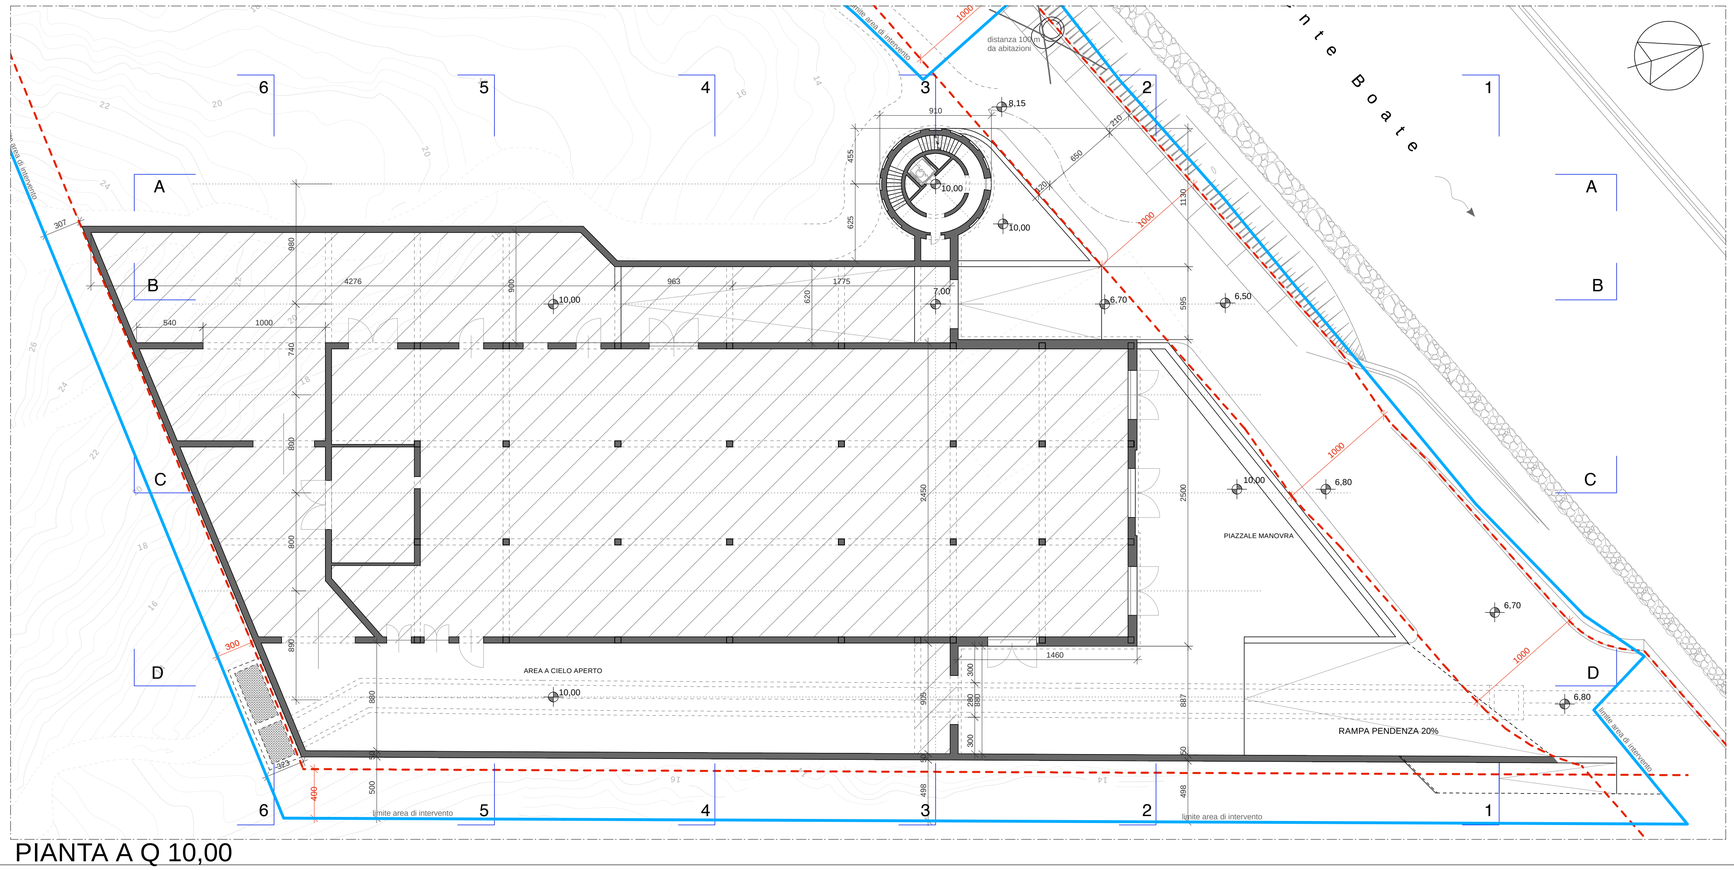

PIANTA A Q 10,00

PROVINCIA DI GENOVA

A.T.O. PROVINCIA DI GENOVA

iren acqua gas

Mediterranea delle Acque

PROGETTO DEFINITIVO ARCHITETTONICO

OPERE DI COMPLETAMENTO DEL DEPURATORE
ACQUE REFLUE DEL COMUNE DI RAPALLO

ELABORATO:

PIANTE A Q. 7,50 - 10,00

ELABORATO N.: D.A.02

DATA: OTTOBRE 2011

SCALA: 1:250

COORDINAMENTO GENERALE:


Ing. Gianluca Fontana

PROGETTO ARCHITETTONICO:


GALLARATI ARCHITETTI
Arch. Mario Gallarati
Arch. Giacomo Gallarati

AGGIORNAMENTI

N.	DATA	
1	03/10/11	TRASLAZIONE PER FASCIA DI RISPETTO PER GAS (4 m.)
2	20/10/11	ADEGUAMENTO PRESCRIZIONI SOPRALLUOGO 06/10/11
3	05/11/11	ADEGUAMENTO RILIEVO 21/10/11
4	25/11/11	PROGETTO DEFINITIVO PER CONF. DELIBERANTE

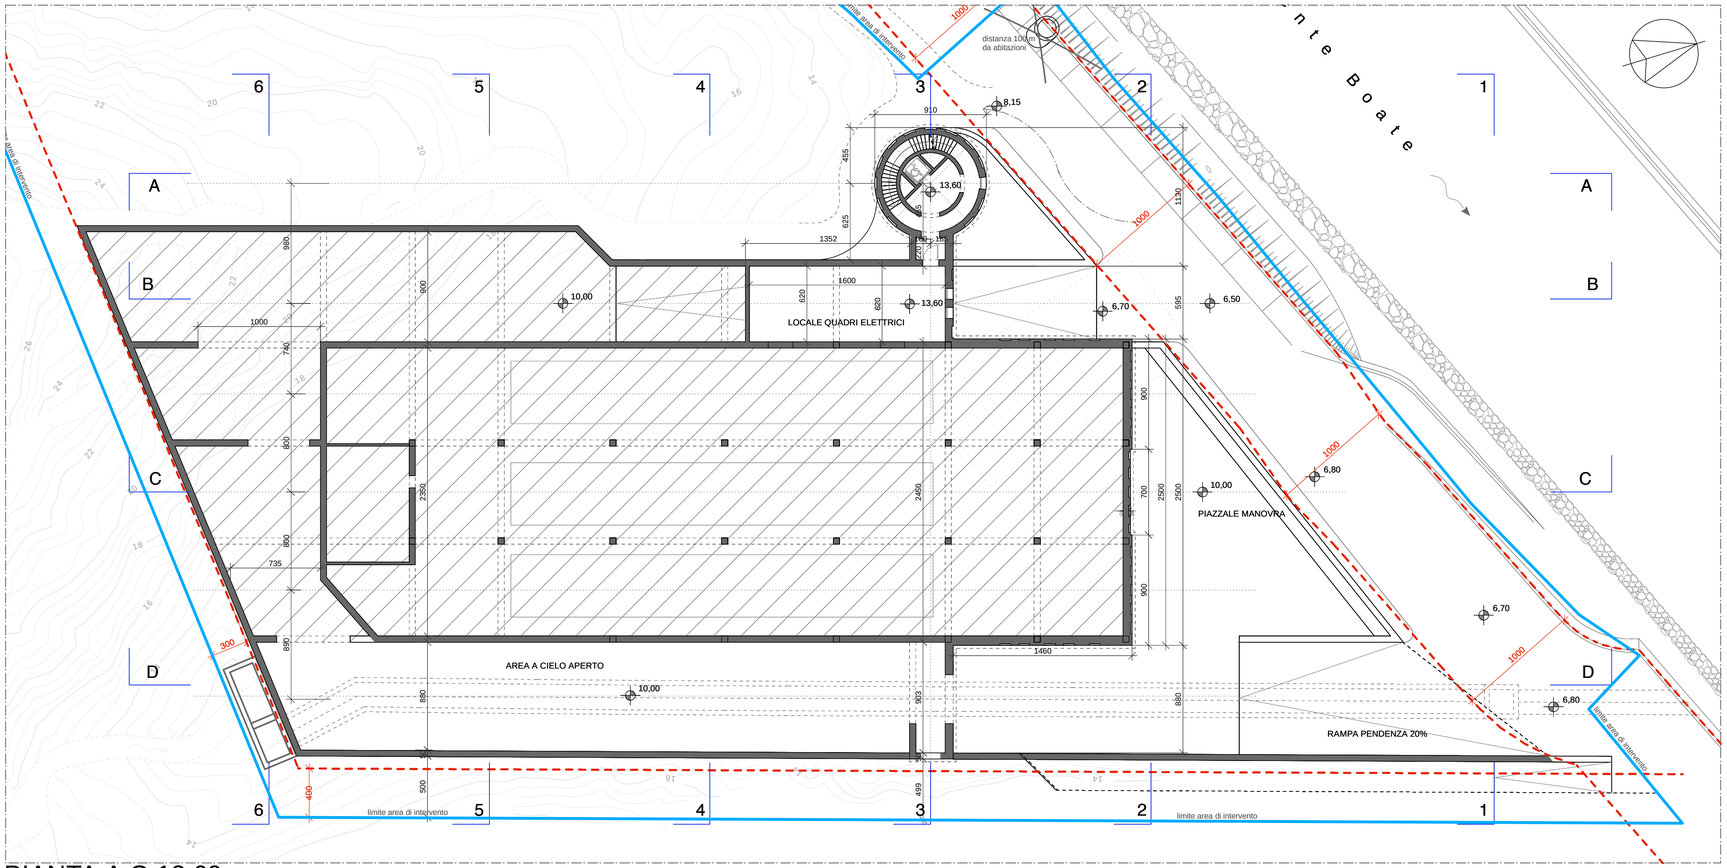

PIANTA A Q 13,60

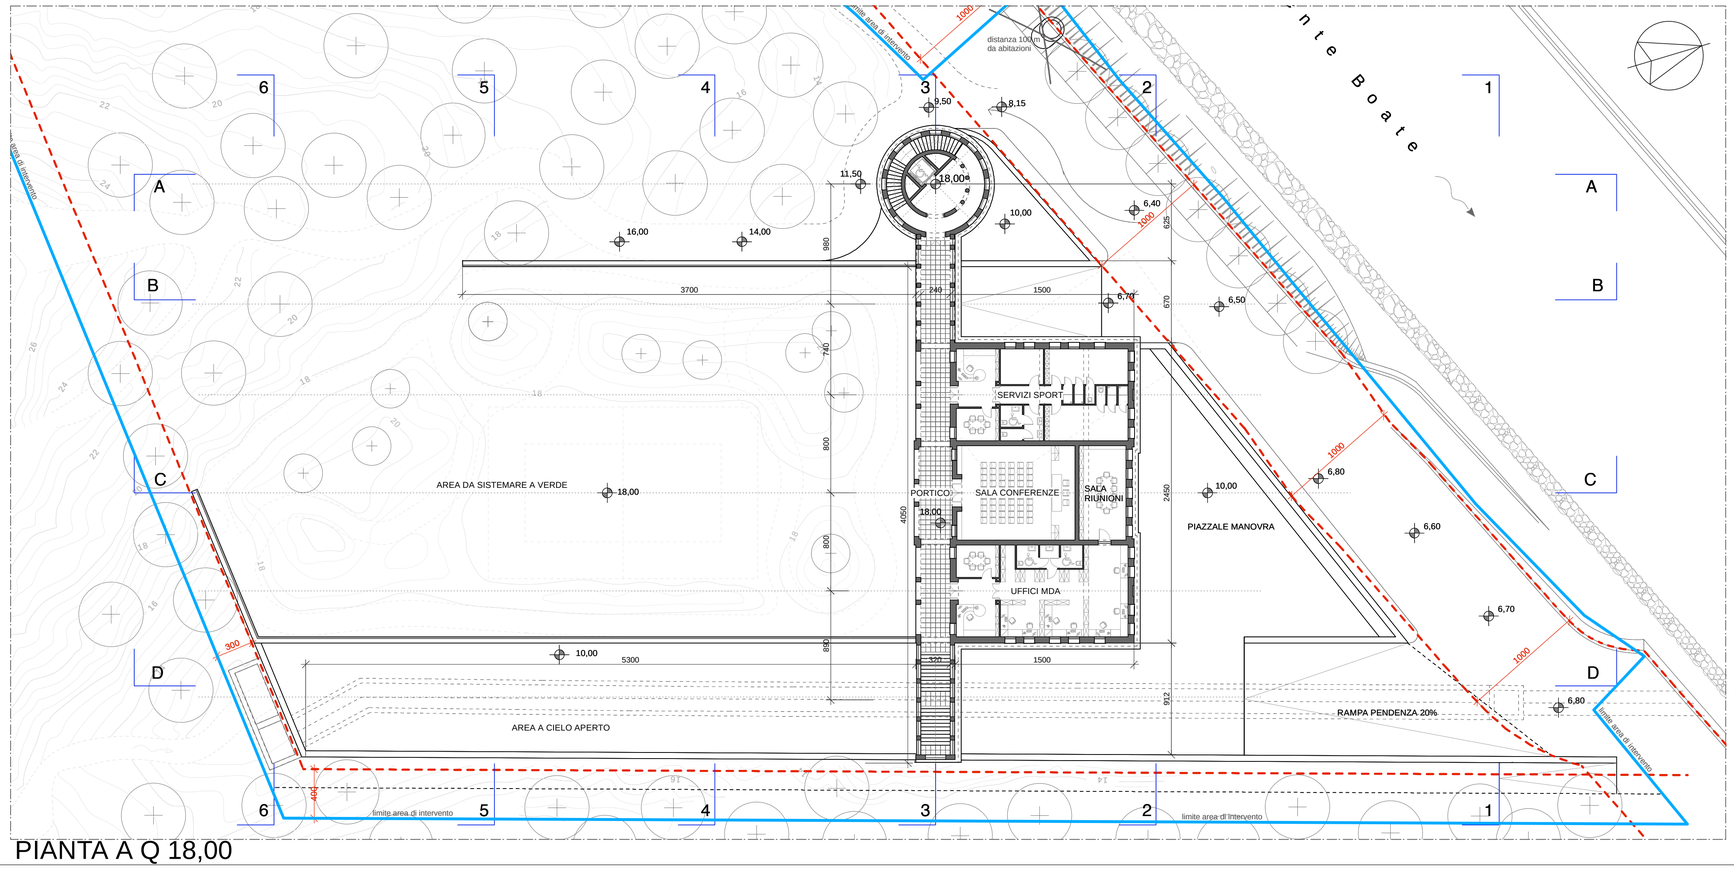

PIANTA A Q 18,00

PROVINCIA DI GENOVA

A.T.O. PROVINCIA DI GENOVA

iren acqua gas

Mediterranea delle Acque

PROGETTO DEFINITIVO ARCHITETTONICO

OPERE DI COMPLETAMENTO DEL DEPURATORE
ACQUE REFLUE DEL COMUNE DI RAPALLO

ELABORATO:

PIANTE A Q. 13,60 - 18,00

ELABORATO N.: D.A.03

DATA: OTTOBRE 2011

SCALA: 1:250

COORDINAMENTO GENERALE:


Ing. Gianluca Fontana

PROGETTO ARCHITETTONICO:


GALLARATI ARCHITETTI
Arch. Mario Gallarati
Arch. Giacomo Gallarati

AGGIORNAMENTI

N.	DATA	
1	03/10/11	TRASLAZIONE PER FASCIA DI RISPETTO PER GAS (4 m.)
2	20/10/11	ADEGUAMENTO PRESCRIZIONI SOPRALLUOGO 06/10/11
3	05/11/11	ADEGUAMENTO RILIEVO 21/10/11
4	25/11/11	PROGETTO DEFINITIVO PER CONF. DELIBERANTE

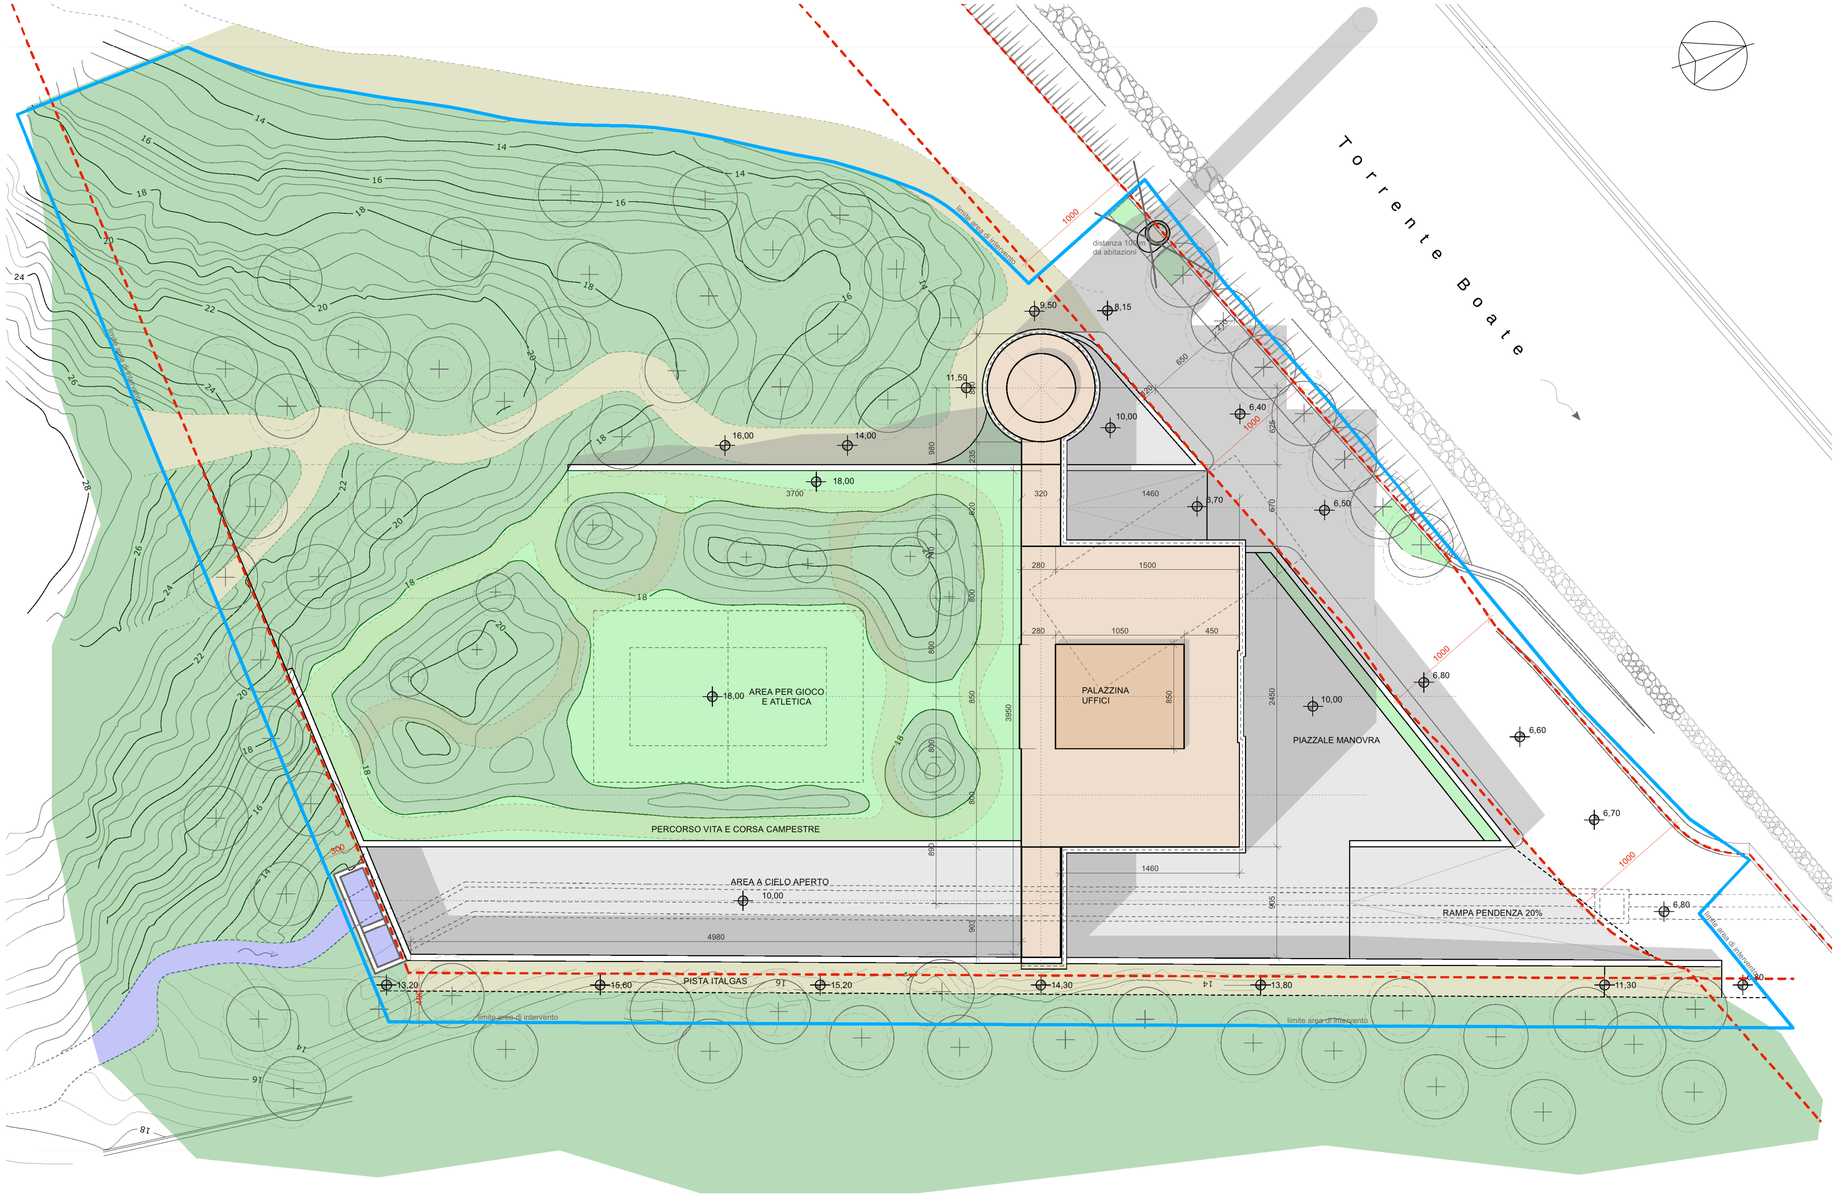

PIANTA A Q 18,00 - SISTEMAZIONI IN COPERTURA

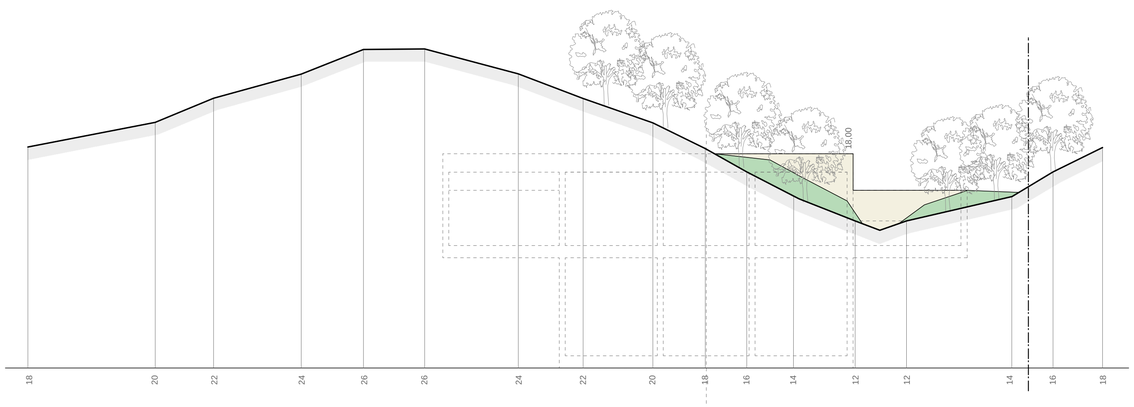

SEZIONE SCHEMATICA LUNGO CONFINE POSTERIORE

DATI SOMMARI DI PROGETTO

UFFICI MDA: mq. 220 circa S.A.
di cui Sala conferenze: mq 70 circa

LOCALI DI SERVIZIO ATTIVITA' SPORTIVA: mq 110 circa S.A.

PORTICATO COMUNE DI DISTRIBUZIONE: mq 100 circa

SPAZI A VERDE IN COPERTURA: mq 2.100 circa

PROVINCIA DI GENOVA

A.T.O. PROVINCIA DI GENOVA

iren acqua gas

Mediterranea delle Acque

PROGETTO DEFINITIVO ARCHITETTONICO

OPERE DI COMPLETAMENTO DEL DEPURATORE
ACQUE REFLUE DEL COMUNE DI RAPALLO

ELABORATO:

PIANTA COPERTURE

ELABORATO N.: D.A.04

DATA: OTTOBRE 2011

SCALA: 1:250

COORDINAMENTO GENERALE:

Ing. Gianluca Fontana


PROGETTO ARCHITETTONICO:

GALLARATI ARCHITETTI
Arch. Mario Gallarati
Arch. Giacomo Gallarati


AGGIORNAMENTI

N.	DATA	
1	03/10/11	TRASLAZIONE PER FASCIA DI RISPETTO PER GAS (4 m.)
2	20/10/11	ADEGUAMENTO PRESCRIZIONI SOPRALLUOGO 06/10/11
3	05/11/11	ADEGUAMENTO RILIEVO 21/10/11
4	25/11/11	PROGETTO DEFINITIVO PER CONF. DELIBERANTE


SEZIONE 6-6

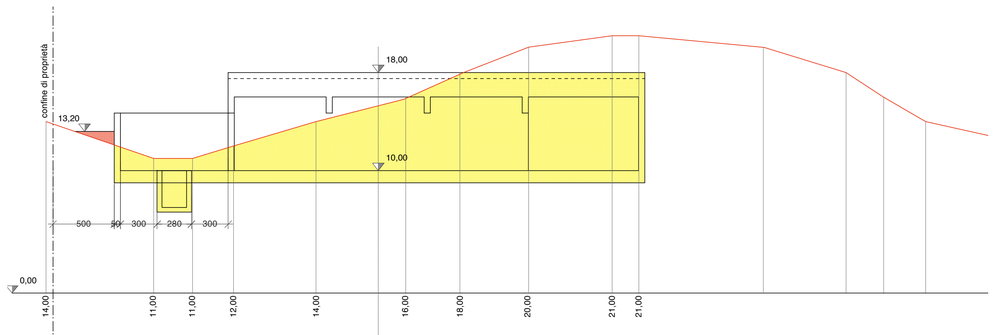


SEZIONE 5-5

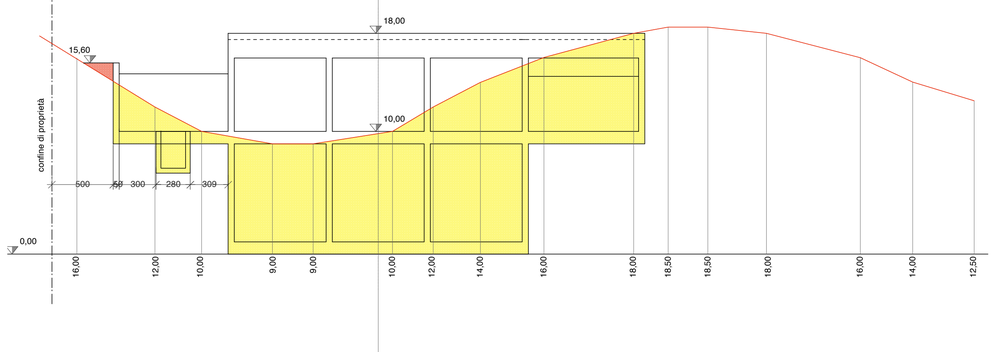


SEZIONE 4-4

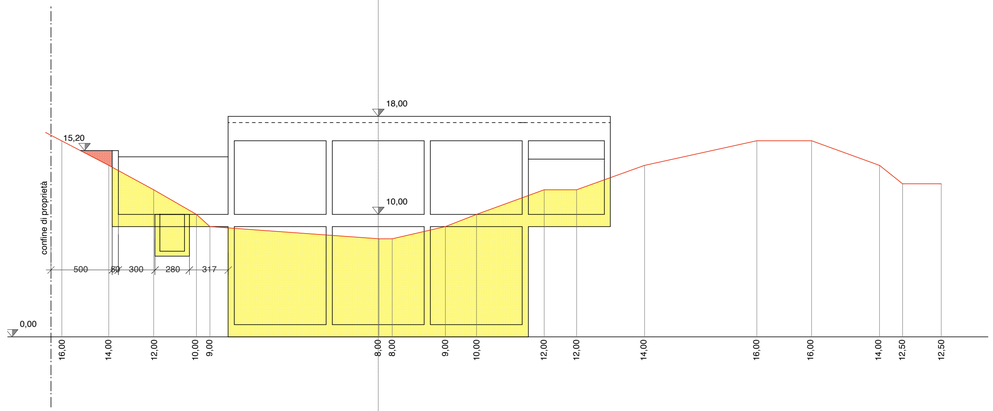

SEZIONE 3-3

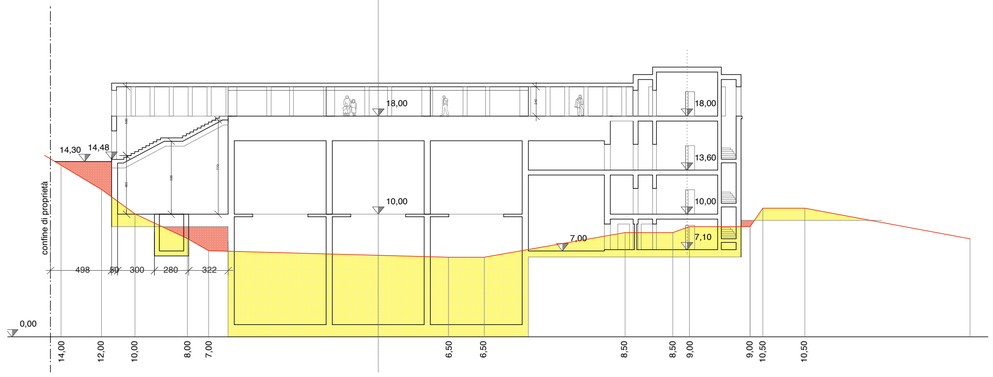

SEZIONE 2-2

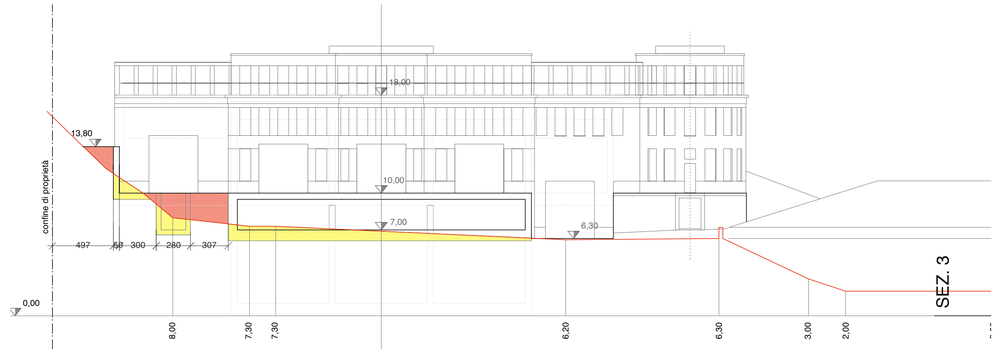

SEZIONE 1-1



PROVINCIA DI GENOVA

A.T.O. PROVINCIA DI GENOVA

iren acqua gas

Mediterranea delle Acque

PROGETTO DEFINITIVO ARCHITETTONICO

OPERE DI COMPLETAMENTO DEL DEPURATORE
ACQUE REFLUE DEL COMUNE DI RAPALLO

ELABORATO:

SEZIONI SCHEMATICHE
TRASVERSALI

ELABORATO N.: D.A.05

DATA: OTTOBRE 2011

SCALA: 1:250

COORDINAMENTO GENERALE:

Ing. Gianluca Fontana


PROGETTO ARCHITETTONICO:

GALLARATI ARCHITETTI
Arch. Mario Gallarati
Arch. Giacomo Gallarati


AGGIORNAMENTI

N.	DATA	
1	03/10/11	TRASLAZIONE PER FASCIA DI RISPETTO PER GAS (4 m.)
2	20/10/11	ADEGUAMENTO PRESCRIZIONI SOPRALLUOGO 06/10/11
3	05/11/11	ADEGUAMENTO RILIEVO 21/10/11
4	25/11/11	PROGETTO DEFINITIVO PER CONF. DELIBERANTE


SEZIONE B-B

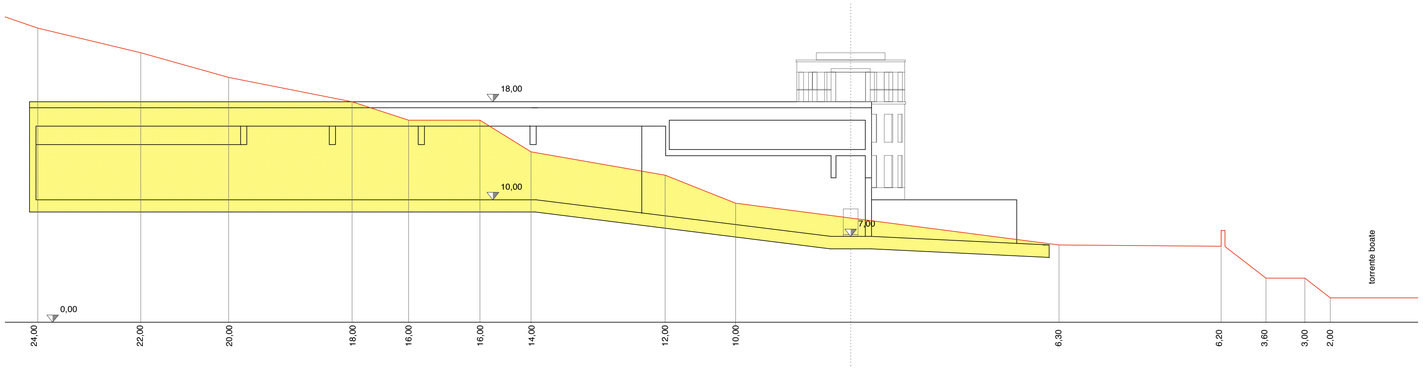

SEZIONE C-C

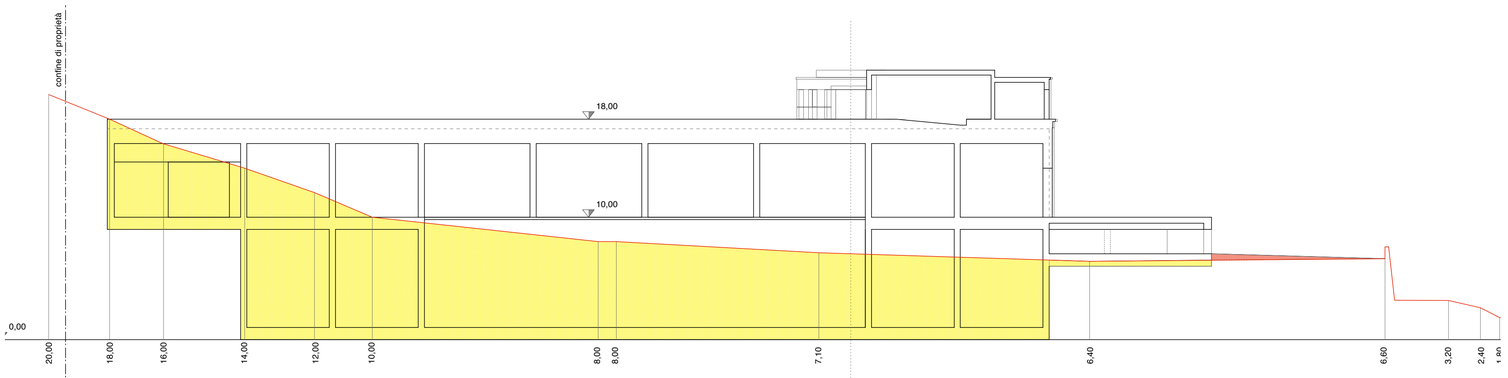

SEZIONE D-D

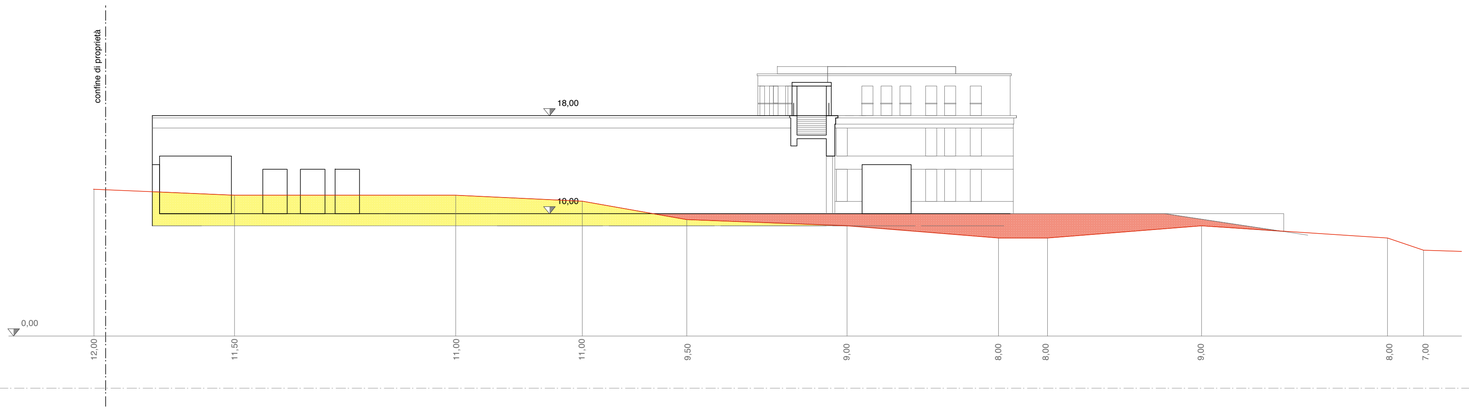

PROVINCIA DI GENOVA

A.T.O. PROVINCIA DI GENOVA

iren acqua gas

Mediterranea delle Acque

PROGETTO DEFINITIVO ARCHITETTONICO

OPERE DI COMPLETAMENTO DEL DEPURATORE
ACQUE REFLUE DEL COMUNE DI RAPALLO

ELABORATO:

SEZIONI SCHEMATICHE
LONGITUDINALI

ELABORATO N.: D.A.06

DATA: OTTOBRE 2011

SCALA: 1:250

COORDINAMENTO GENERALE:


Ing. Gianluca Fontana

PROGETTO ARCHITETTONICO:


GALLARATI ARCHITETTI
Arch. Mario Gallarati
Arch. Giacomo Gallarati

AGGIORNAMENTI

N.	DATA	
1	03/10/11	TRASLAZIONE PER FASCIA DI RISPETTO PER GAS (4 m.)
2	20/10/11	ADEGUAMENTO PRESCRIZIONI SOPRALLUOGO 06/10/11
3	05/11/11	ADEGUAMENTO RILIEVO 21/10/11
4	25/11/11	PROGETTO DEFINITIVO PER CONF. DELIBERANTE

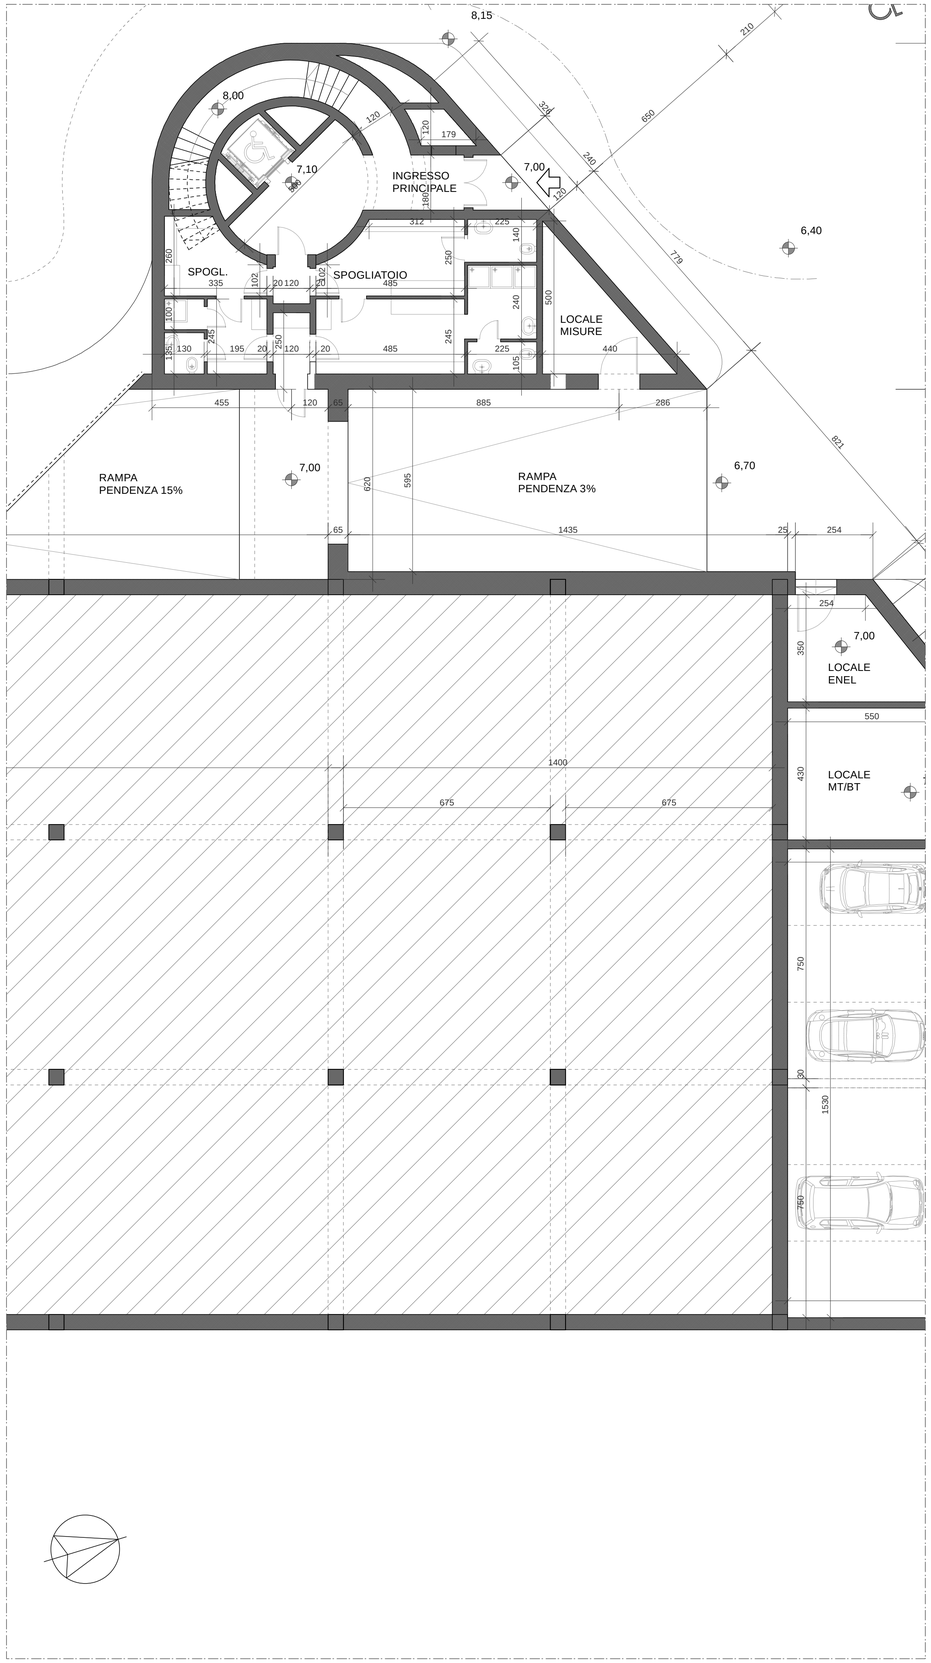

PIANTA A Q. 7,50

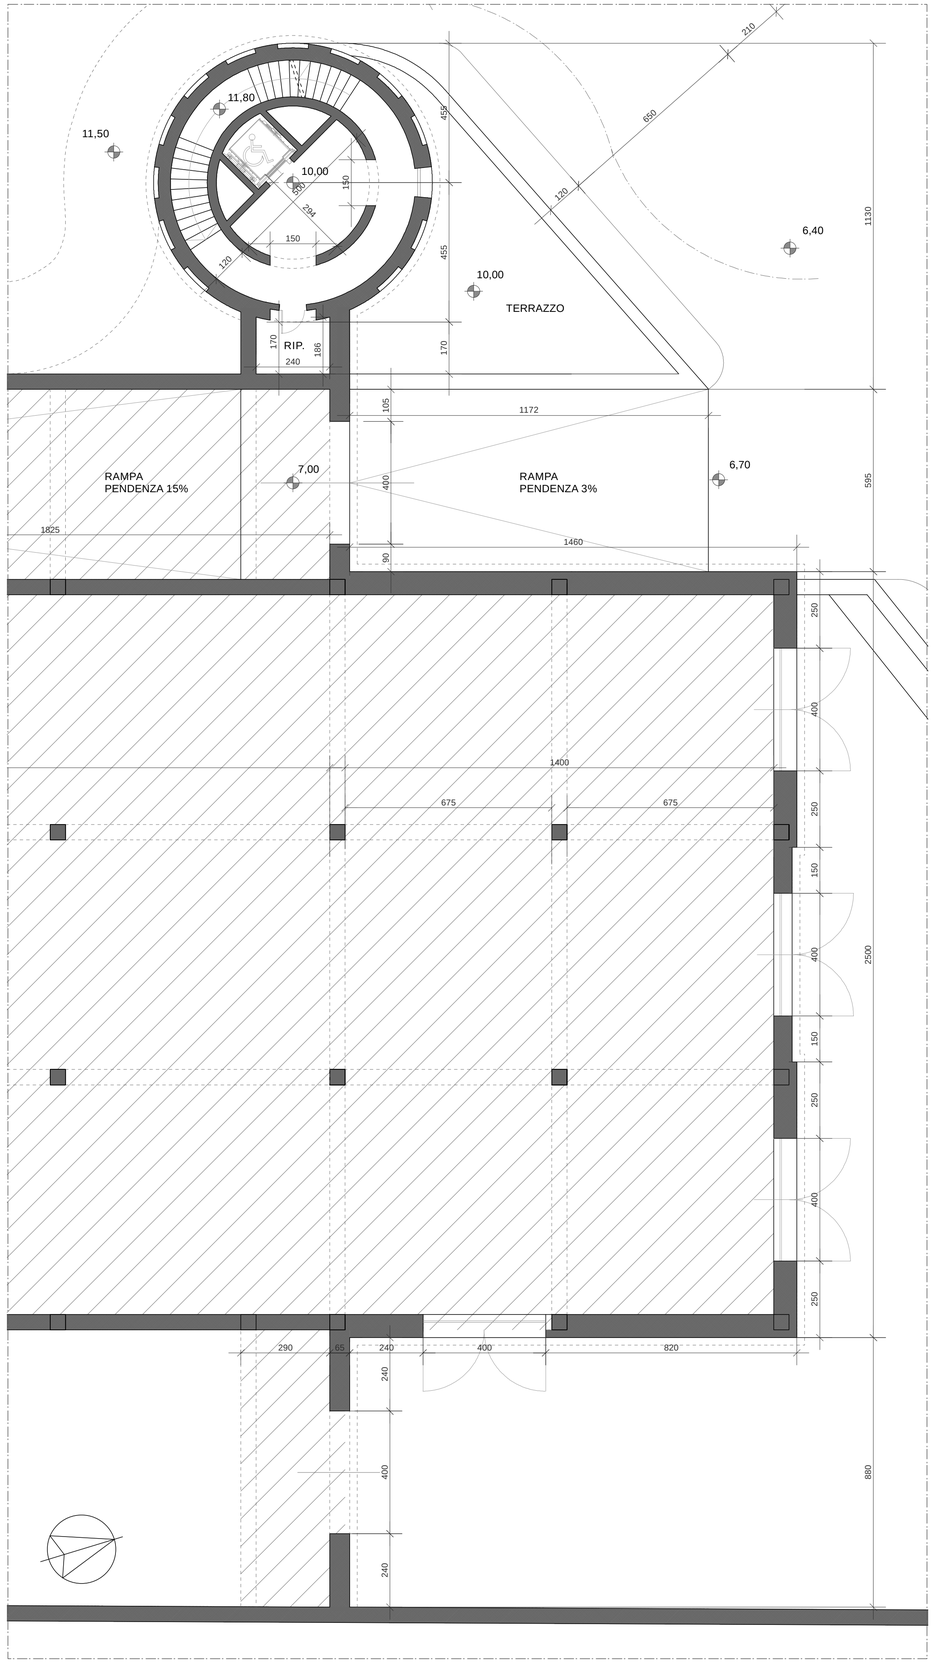

PIANTA A Q. 10,00

SUPERFICI NETTE DI PROGETTO

PIANO A Q. 7,10

spogliatoio mq 15,50
spogliatoio mq 34,70
ingresso atrio-disimpegni mq. 28,00
locale misure mq 10,90

PIANO A Q. 10,00

pianerottolo, distribuzionemq 27,50
ripostiglio mq 4,50

PROVINCIA DI GENOVA

A.T.O. PROVINCIA DI GENOVA

iren acqua gas

Mediterranea delle Acque

PROGETTO DEFINITIVO ARCHITETTONICO

OPERE DI COMPLETAMENTO DEL DEPURATORE
ACQUE REFLUE DEL COMUNE DI RAPALLO

ELABORATO:

PIANTE PALAZZINA UFFICI
Q. 7,50 - 10,00

ELABORATO N.: D.A.07

DATA: OTTOBRE 2011

SCALA: 1:100

COORDINAMENTO GENERALE:


Ing. Gianluca Fontana

PROGETTO ARCHITETTONICO:


GALLARATI ARCHITETTI
Arch. Mario Gallarati
Arch. Giacomo Gallarati

AGGIORNAMENTI

N.	DATA	
1	03/10/11	TRASLAZIONE PER FASCIA DI RISPETTO PER GAS (4 m.)
2	20/10/11	ADEGUAMENTO PRESCRIZIONI SOPRALLUOGO 06/10/11
3	05/11/11	ADEGUAMENTO RILIEVO 21/10/11
4	25/11/11	PROGETTO DEFINITIVO PER CONF. DELIBERANTE

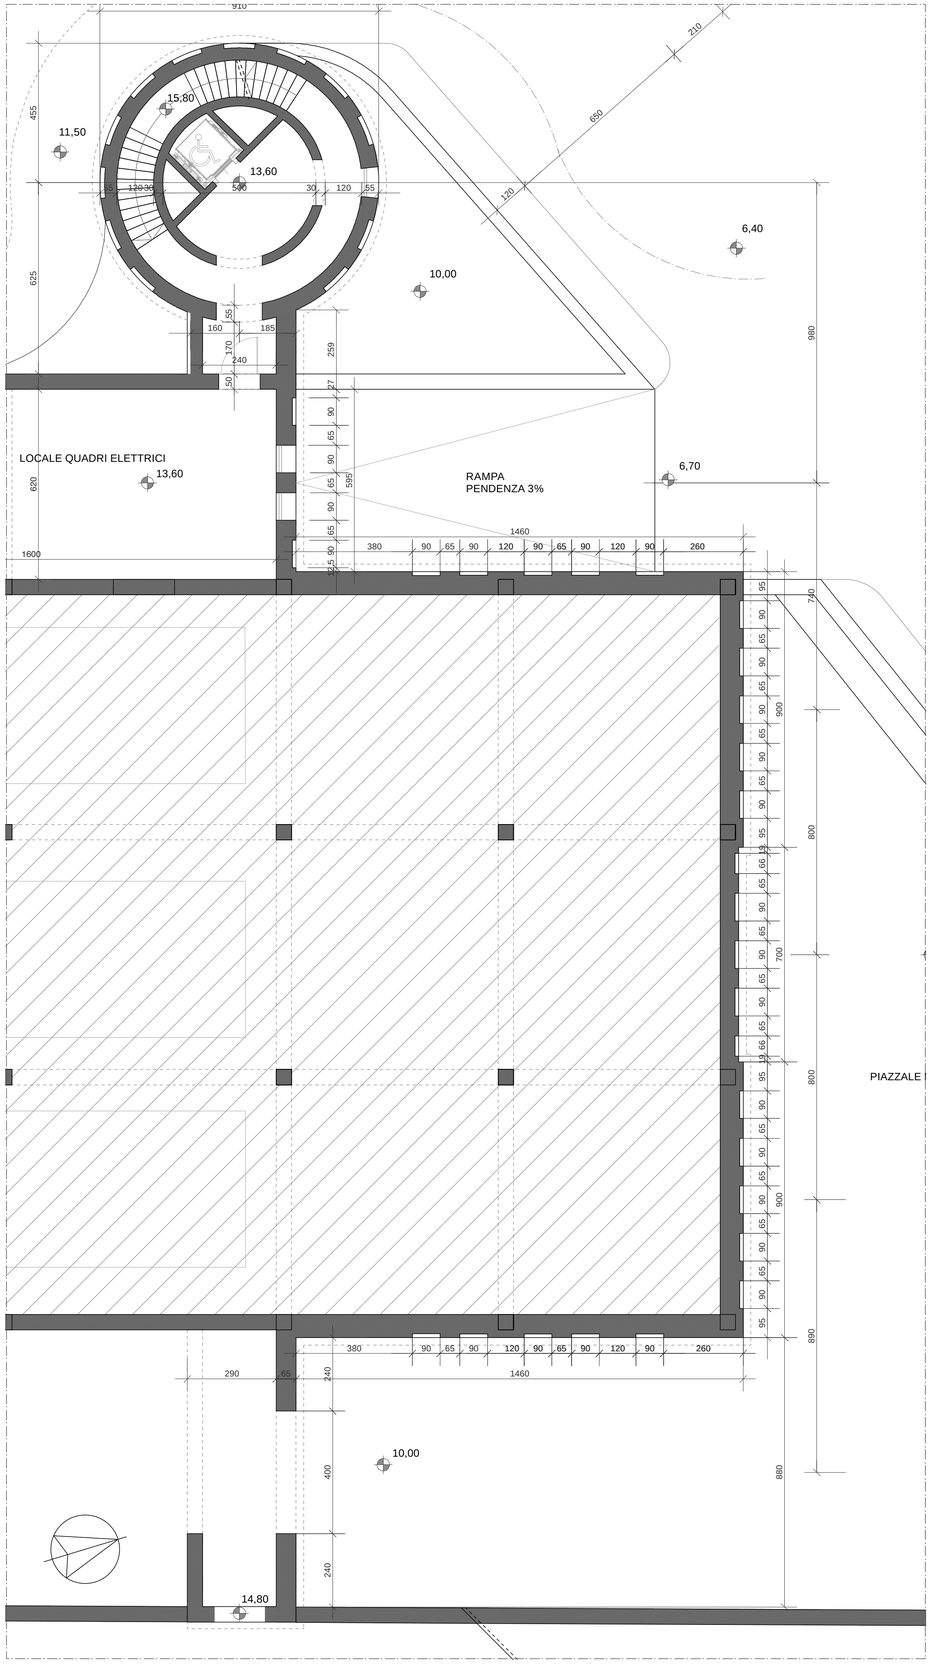

PIANTA A Q. 13,60

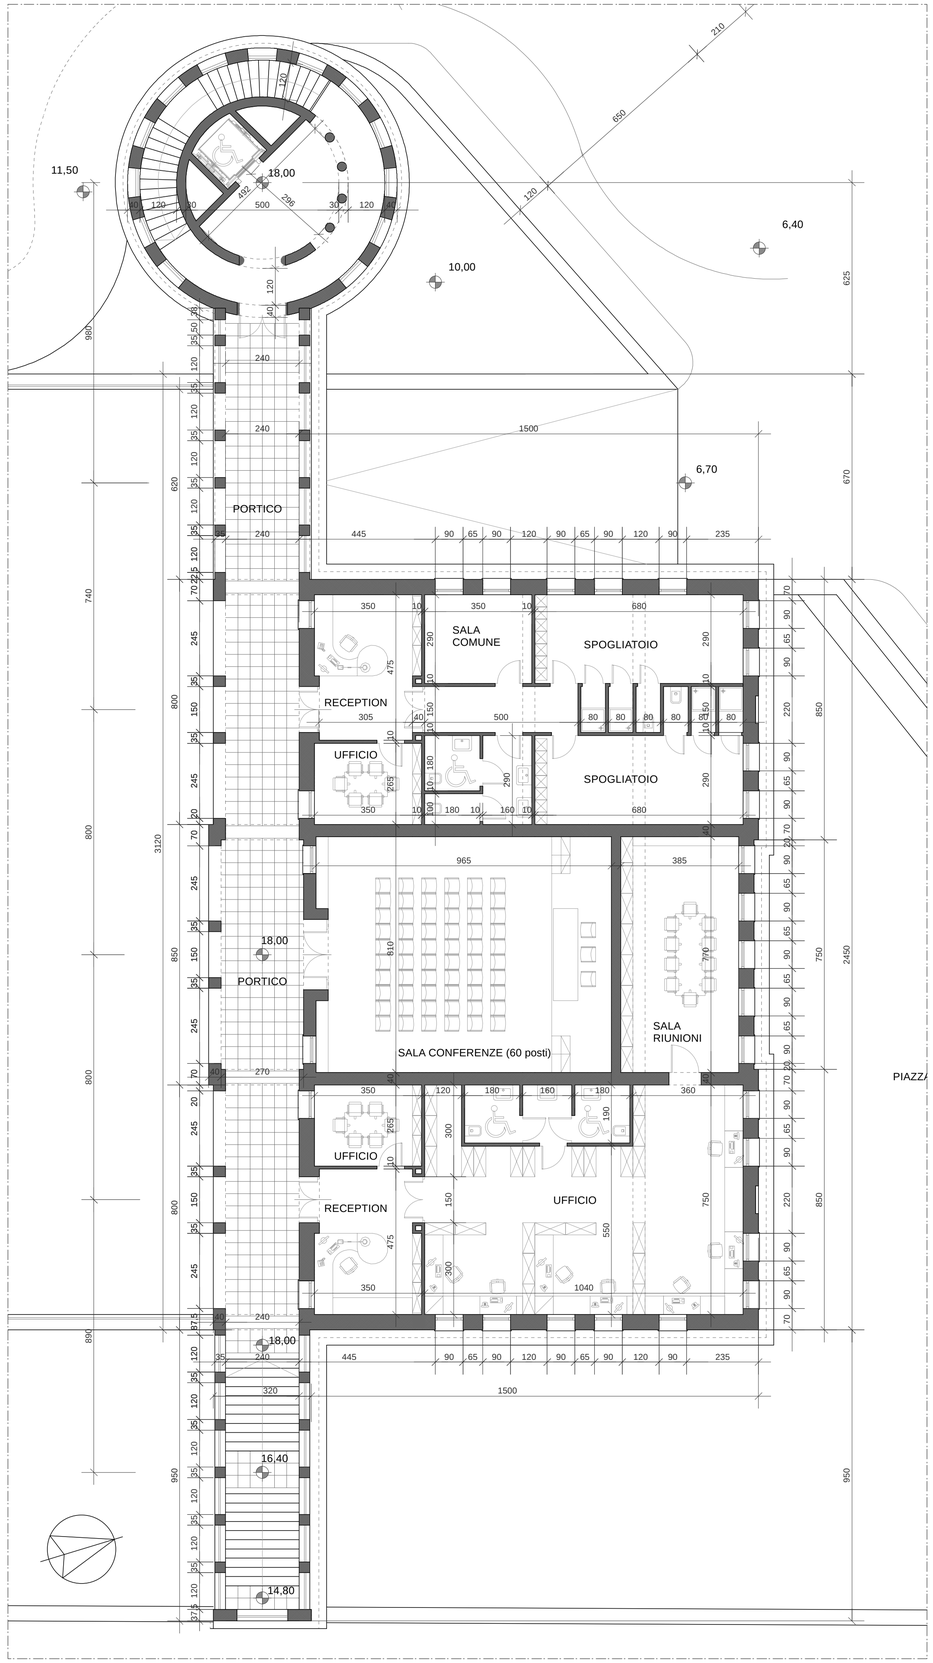

PIANTA A Q. 18,00

SUPERFICI NETTE DI PROGETTO

PIANO A Q. 13,60

pianerottolo, distribuzionemq 32,00
locale quadri elettrici mq 99,20

PIANO A Q. 18,00

pianerottolo, distribuzionemq 32,00
porticato mq 99,50

reception mq 16,30
ufficio mq 9,30
saletta mq 10,10
distribuzione mq 7,30
antibagno mq 4,60
bagno disabili mq 3,20
servizio mq 1,80
spogliatoio mq 23,90
spogliatoio mq 23,90

sala conferenza mq 73,10
sala riunioni mq 29,60

reception mq 16,30
ufficio mq 9,30
ufficio open space mq 66,80
antibagno mq 3,00
bagno disabili mq 3,40
bagno disabili mq 3,40

PROVINCIA DI GENOVA

A.T.O. PROVINCIA DI GENOVA

iren acqua gas

Mediterranea delle Acque

PROGETTO DEFINITIVO ARCHITETTONICO

OPERE DI COMPLETAMENTO DEL DEPURATORE
ACQUE REFLUE DEL COMUNE DI RAPALLO

ELABORATO:

PIANTE PALAZZINA UFFICI
Q. 13,60 - 18,00

ELABORATO N.: D.A.08

DATA: OTTOBRE 2011

SCALA: 1:100

COORDINAMENTO GENERALE:

Ing. Gianluca Fontana

PROGETTO ARCHITETTONICO:

GALLARATI ARCHITETTI
Arch. Mario Gallarati
Arch. Giacomo Gallarati


AGGIORNAMENTI

N.	DATA	
1	03/10/11	TRASLAZIONE PER FASCIA DI RISPETTO PER GAS (4 m.)
2	20/10/11	ADEGUAMENTO PRESCRIZIONI SOPRALLUOGO 06/10/11
3	05/11/11	ADEGUAMENTO RILIEVO 21/10/11
4	25/11/11	PROGETTO DEFINITIVO PER CONF. DELIBERANTE

SEZIONE 1 - 1'



SEZIONE 2 - 2'

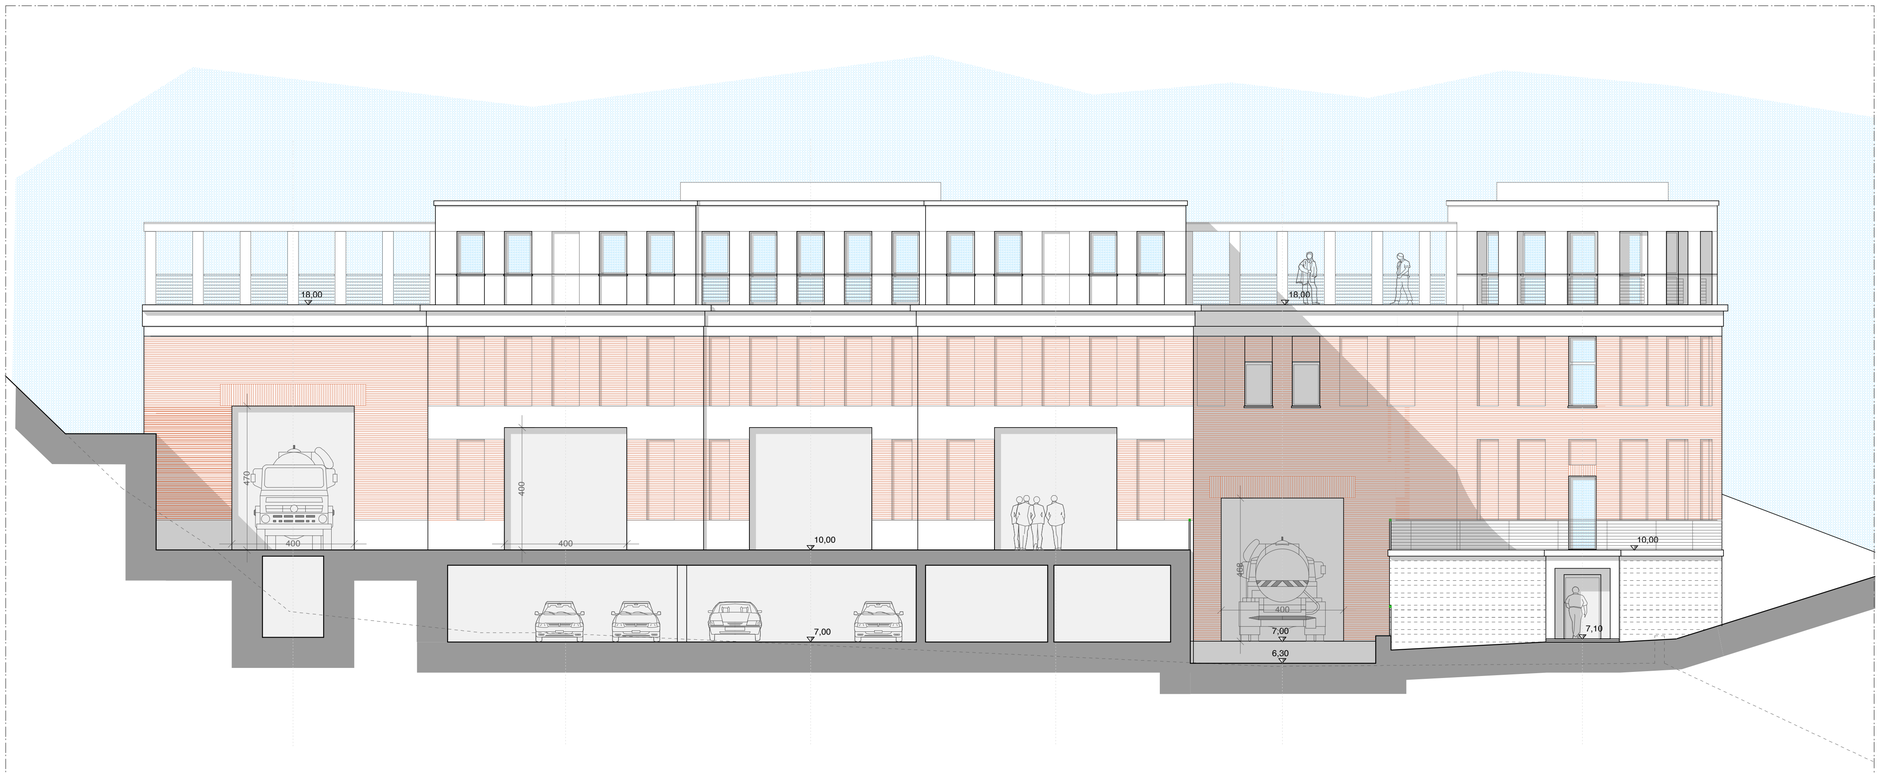

PROVINCIA DI GENOVA

A.T.O. PROVINCIA DI GENOVA

iren acqua gas

Mediterranea delle Acque

PROGETTO DEFINITIVO ARCHITETTONICO

OPERE DI COMPLETAMENTO DEL DEPURATORE
ACQUE REFLUE DEL COMUNE DI RAPALLO

ELABORATO:

SEZIONI TRASVERSALI
1-1' - 2-2'

ELABORATO N.: D.A.09

DATA: OTTOBRE 2011

SCALA: 1:100

COORDINAMENTO GENERALE:


Ing. Gianluca Fontana

PROGETTO ARCHITETTONICO:


GALLARATI ARCHITETTI
Arch. Mario Gallarati
Arch. Giacomo Gallarati

AGGIORNAMENTI

N.	DATA	
1	03/10/11	TRASLAZIONE PER FASCIA DI RISPETTO PER GAS (4 m.)
2	20/10/11	ADEGUAMENTO PRESCRIZIONI SOPRALLUOGO 06/10/11
3	05/11/11	ADEGUAMENTO RILIEVO 21/10/11
4	25/11/11	PROGETTO DEFINITIVO PER CONF. DELIBERANTE

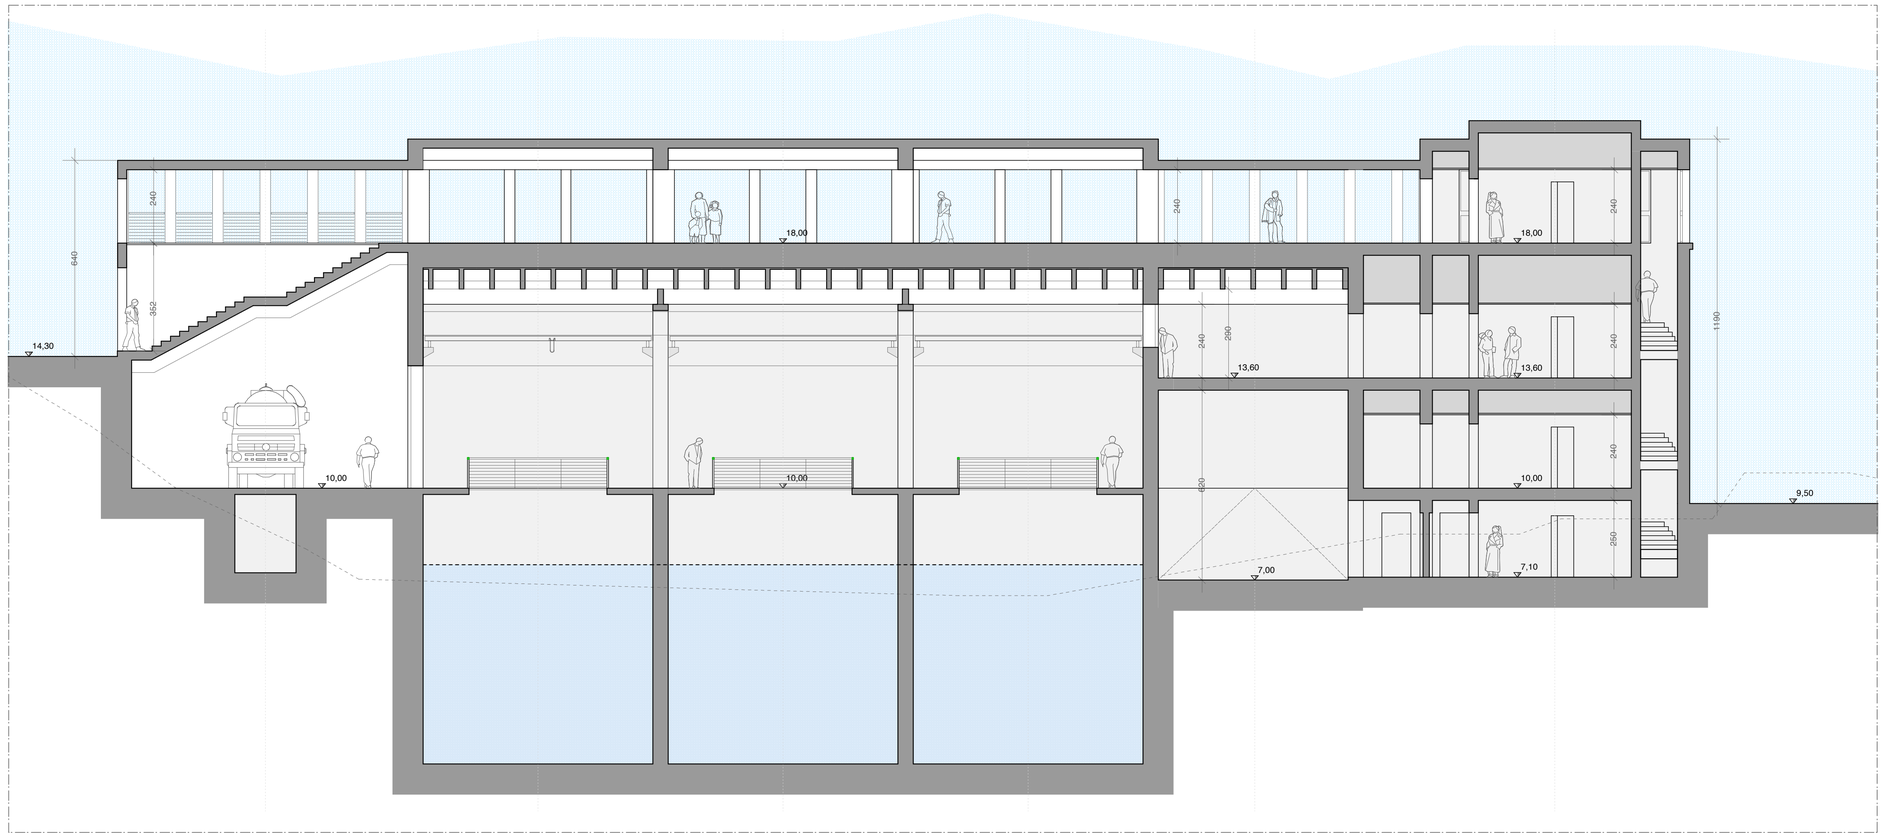

SEZIONE 3 - 3'

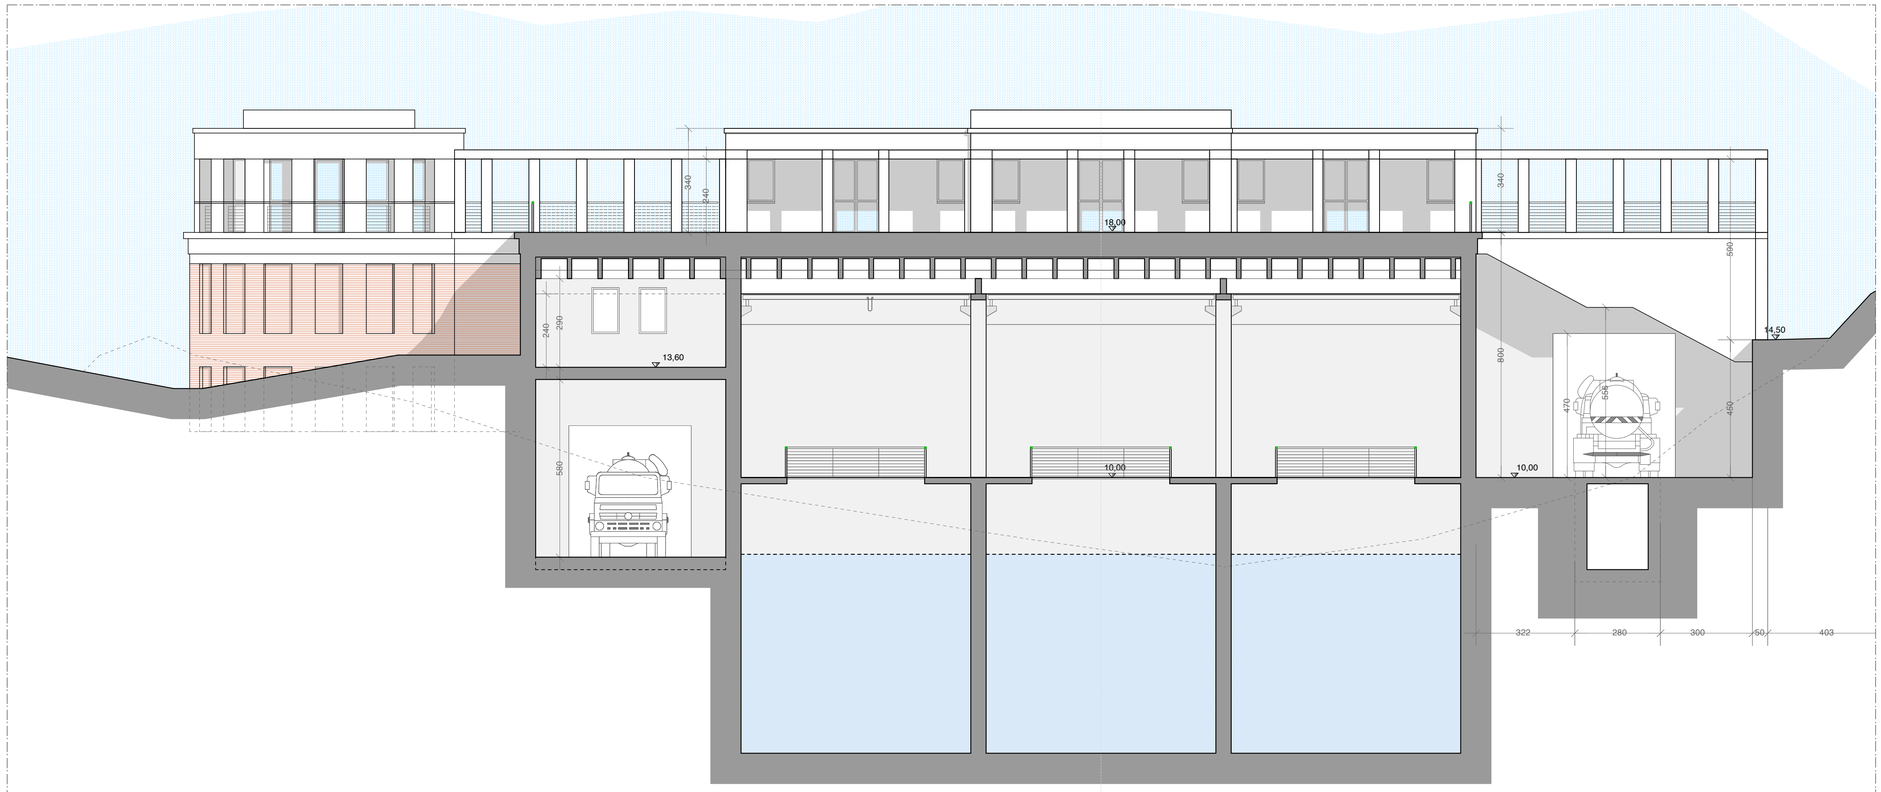

SEZIONE 4' - 4

PROVINCIA DI GENOVA

A.T.O. PROVINCIA DI GENOVA

iren acqua gas

Mediterranea delle Acque

PROGETTO DEFINITIVO ARCHITETTONICO

OPERE DI COMPLETAMENTO DEL DEPURATORE
ACQUE REFLUE DEL COMUNE DI RAPALLO

ELABORATO:

SEZIONI TRASVERSALI
3-3' - 4'-4

ELABORATO N.: D.A.10

DATA: OTTOBRE 2011

SCALA: 1:100

COORDINAMENTO GENERALE:


Ing. Gianluca Fontana

PROGETTO ARCHITETTONICO:


GALLARATI ARCHITETTI
Arch. Mario Gallarati
Arch. Giacomo Gallarati

AGGIORNAMENTI

N.	DATA	
1	03/10/11	TRASLAZIONE PER FASCIA DI RISPETTO PER GAS (4 m.)
2	20/10/11	ADEGUAMENTO PRESCRIZIONI SOPRALLUOGO 06/10/11
3	05/11/11	ADEGUAMENTO RILIEVO 21/10/11
4	25/11/11	PROGETTO DEFINITIVO PER CONF. DELIBERANTE

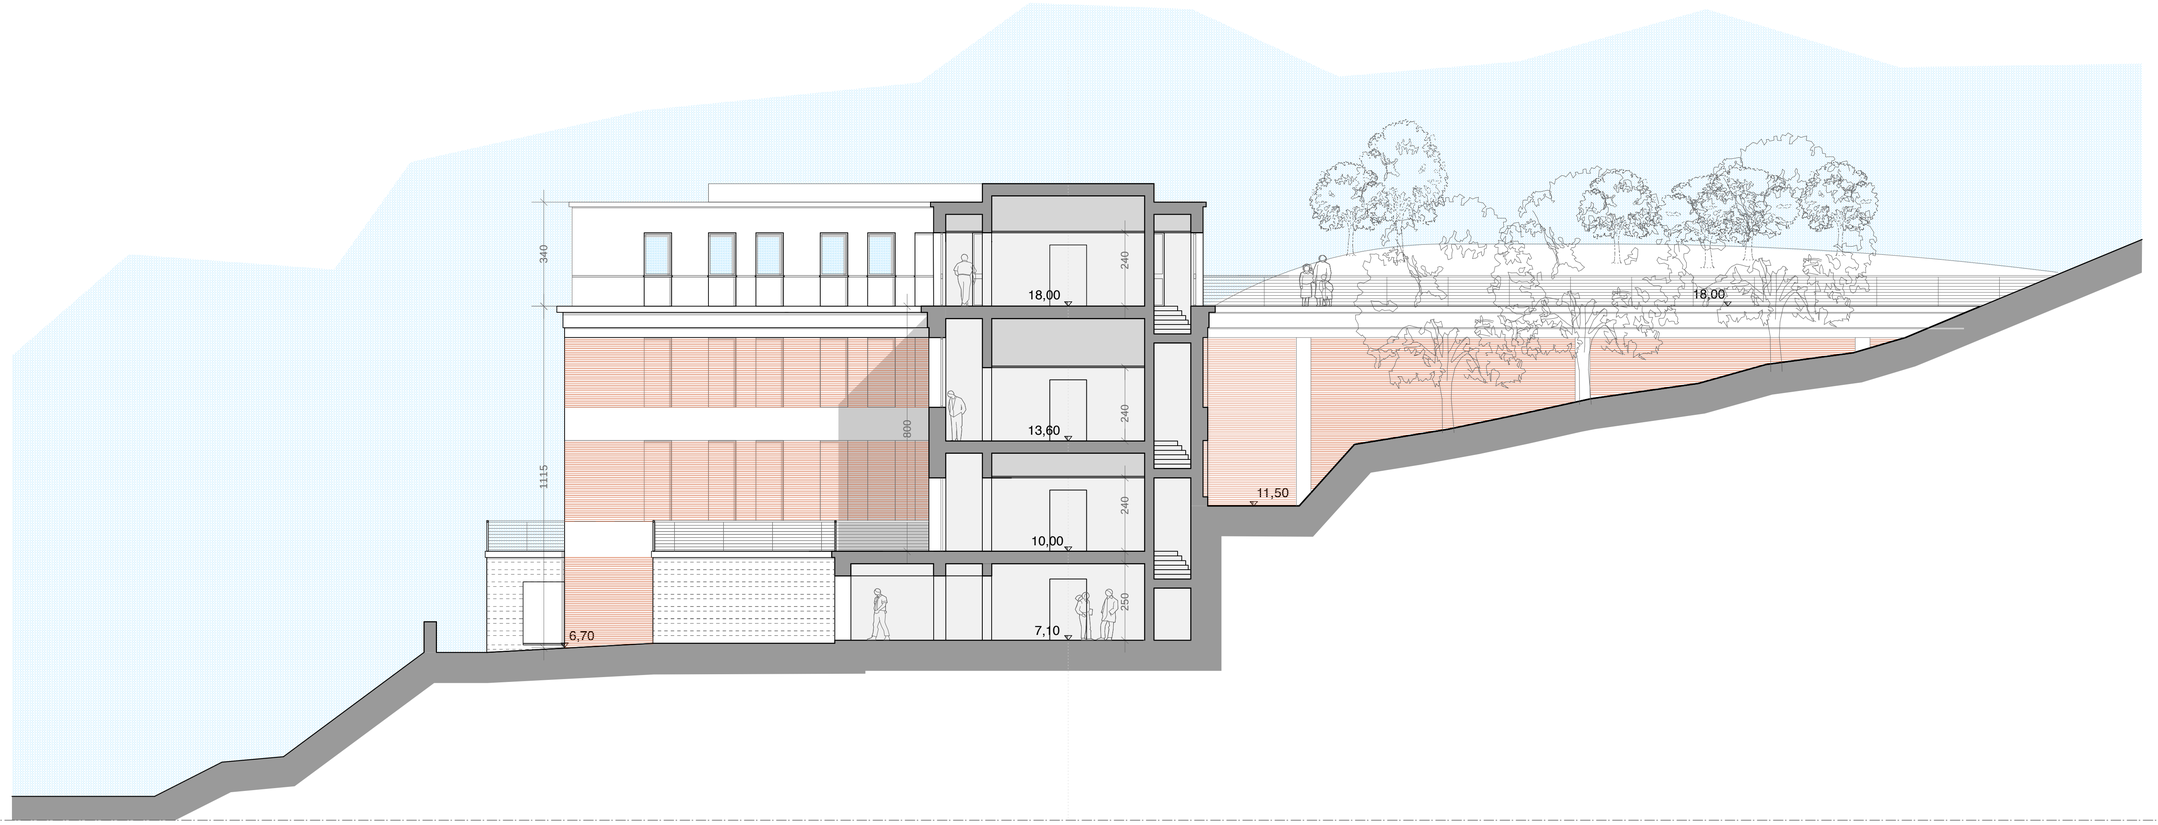

SEZIONE A' - A

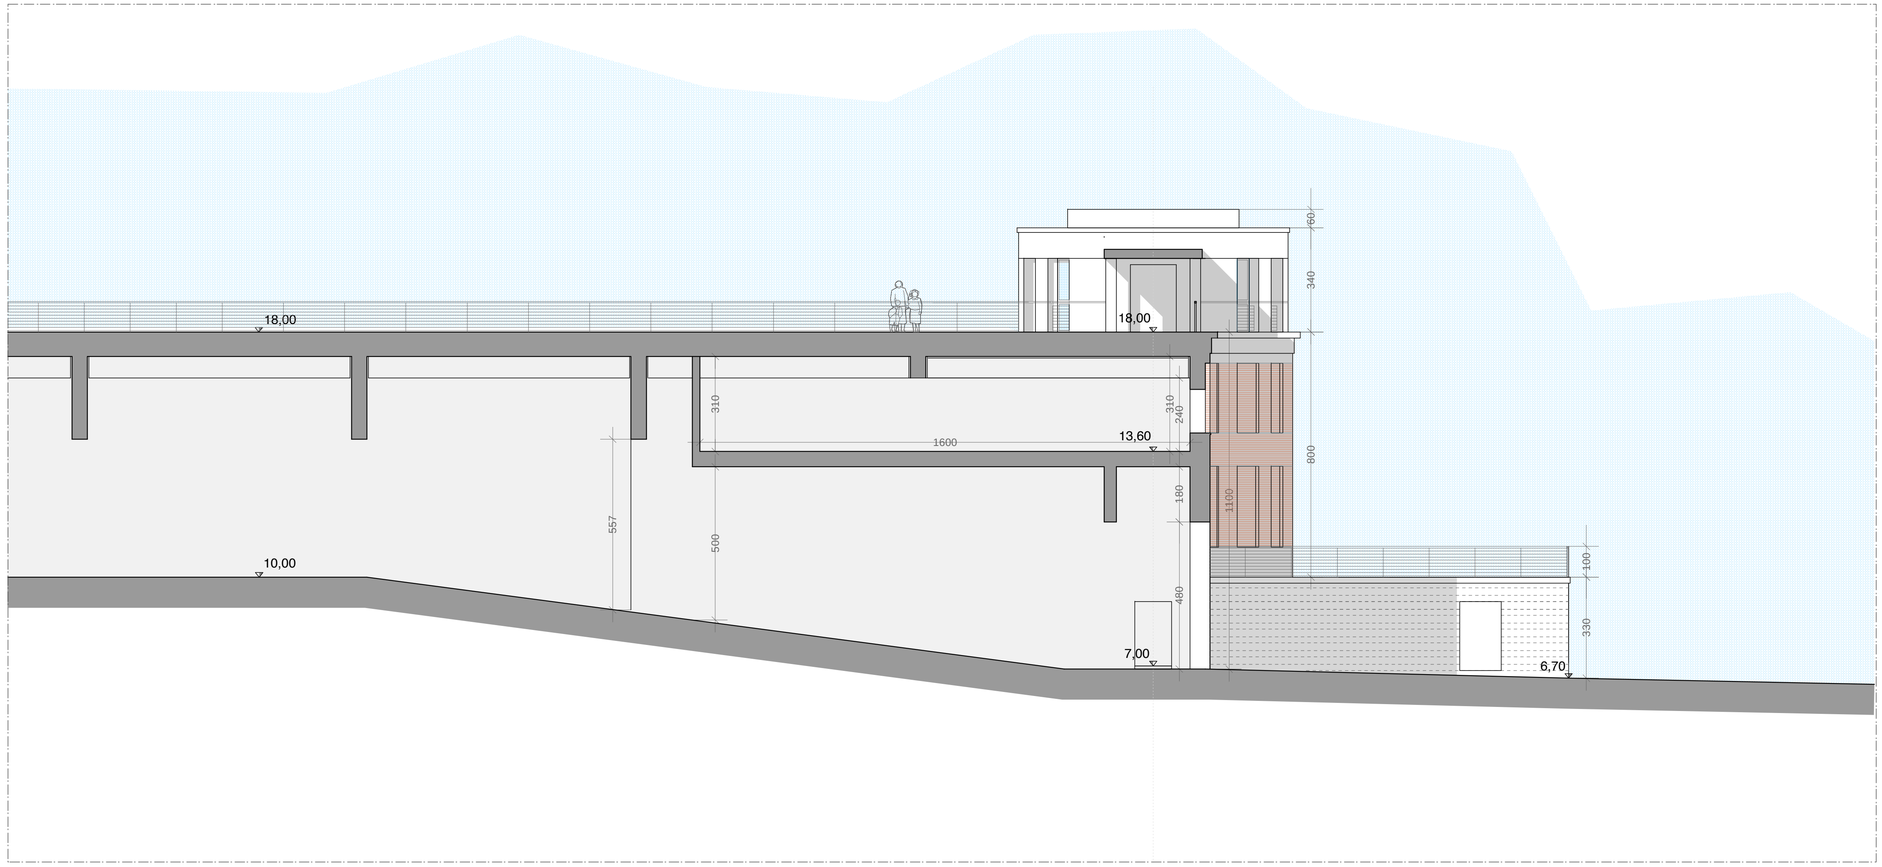

SEZIONE B - B'

PROVINCIA DI GENOVA

A.T.O. PROVINCIA DI GENOVA

iren acqua gas

Mediterranea delle Acque

PROGETTO DEFINITIVO ARCHITETTONICO

OPERE DI COMPLETAMENTO DEL DEPURATORE
ACQUE REFLUE DEL COMUNE DI RAPALLO

ELABORATO:

SEZIONI LONGITUDINALI
A'-A - B-B'

ELABORATO N.: D.A.11

DATA: OTTOBRE 2011

SCALA: 1:100

COORDINAMENTO GENERALE:

Ing. Gianluca Fontana


PROGETTO ARCHITETTONICO:

GALLARATI ARCHITETTI
Arch. Mario Gallarati
Arch. Giacomo Gallarati


AGGIORNAMENTI

N.	DATA	
1	03/10/11	TRASLAZIONE PER FASCIA DI RISPETTO PER GAS (4 m.)
2	20/10/11	ADEGUAMENTO PRESCRIZIONI SOPRALLUOGO 06/10/11
3	05/11/11	ADEGUAMENTO RILIEVO 21/10/11
4	25/11/11	PROGETTO DEFINITIVO PER CONF. DELIBERANTE

SEZIONE C - C'

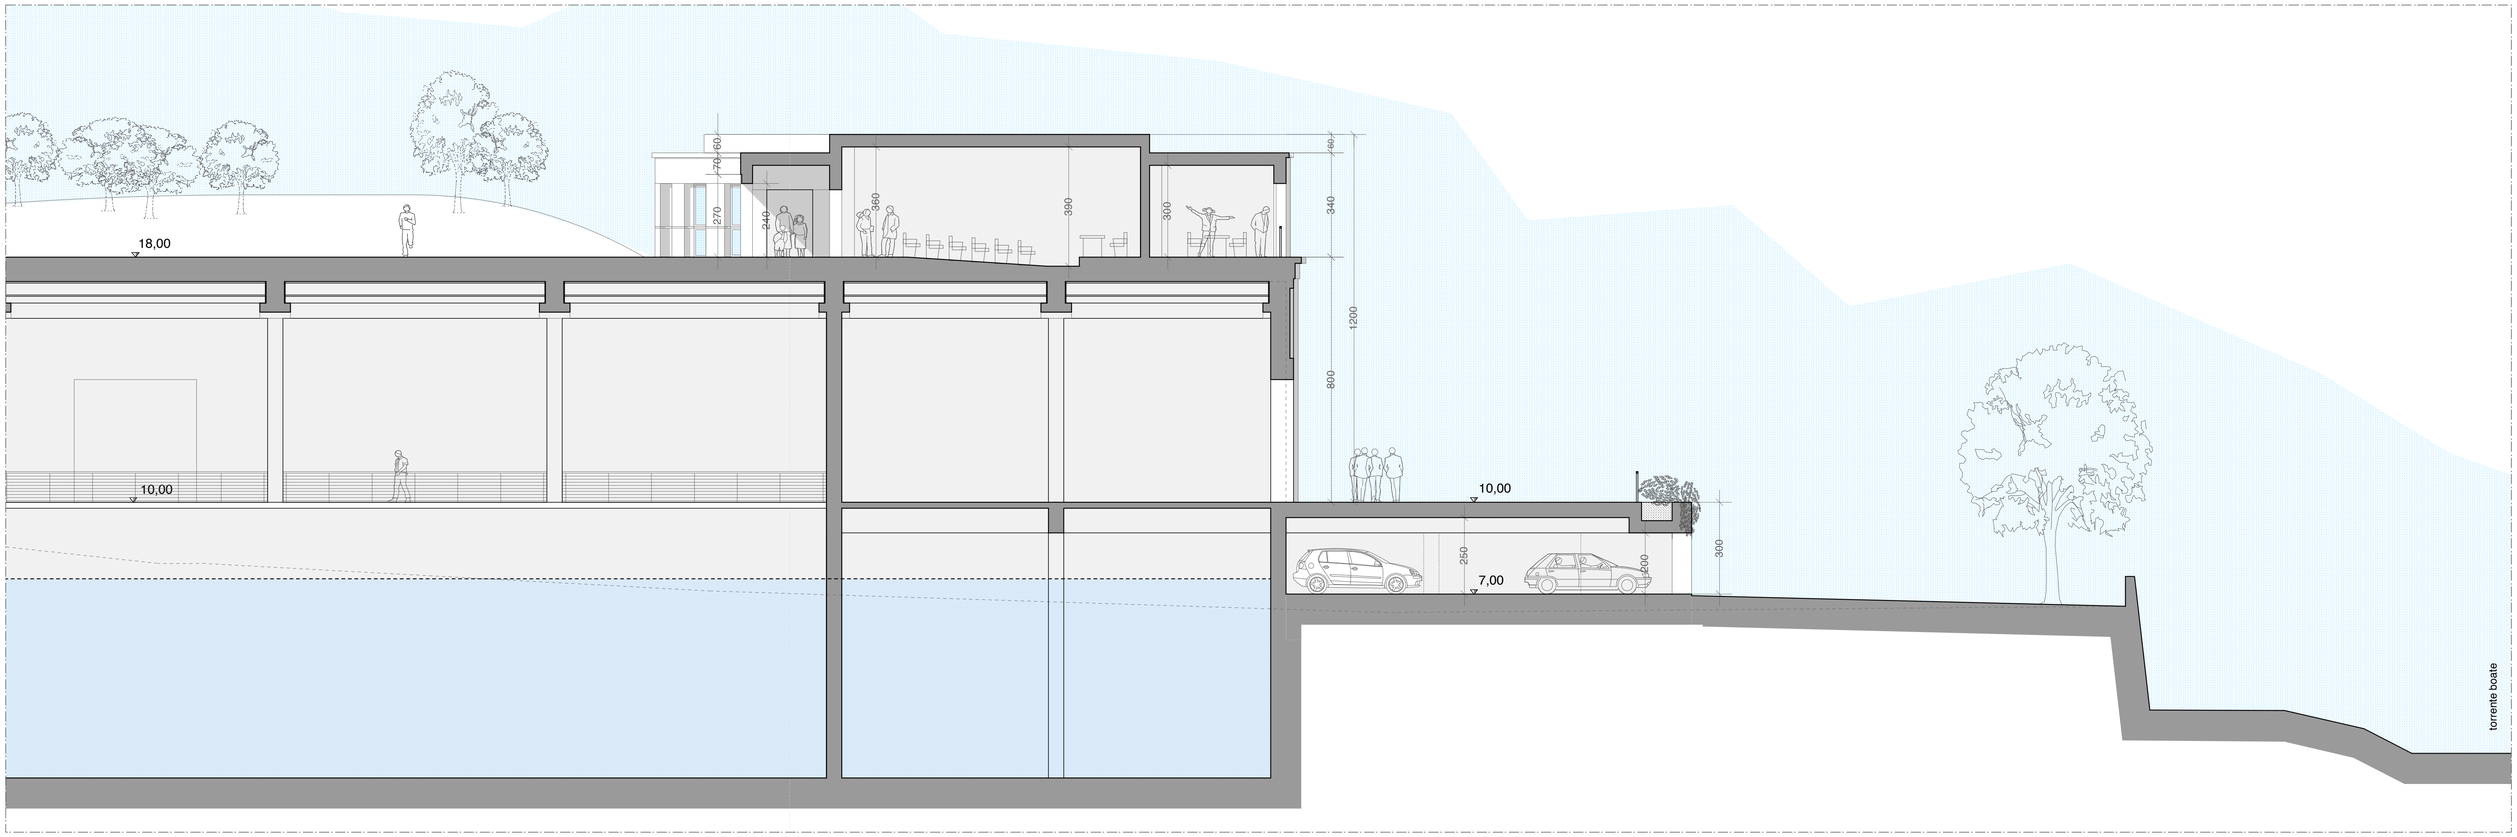

SEZIONE D - D'

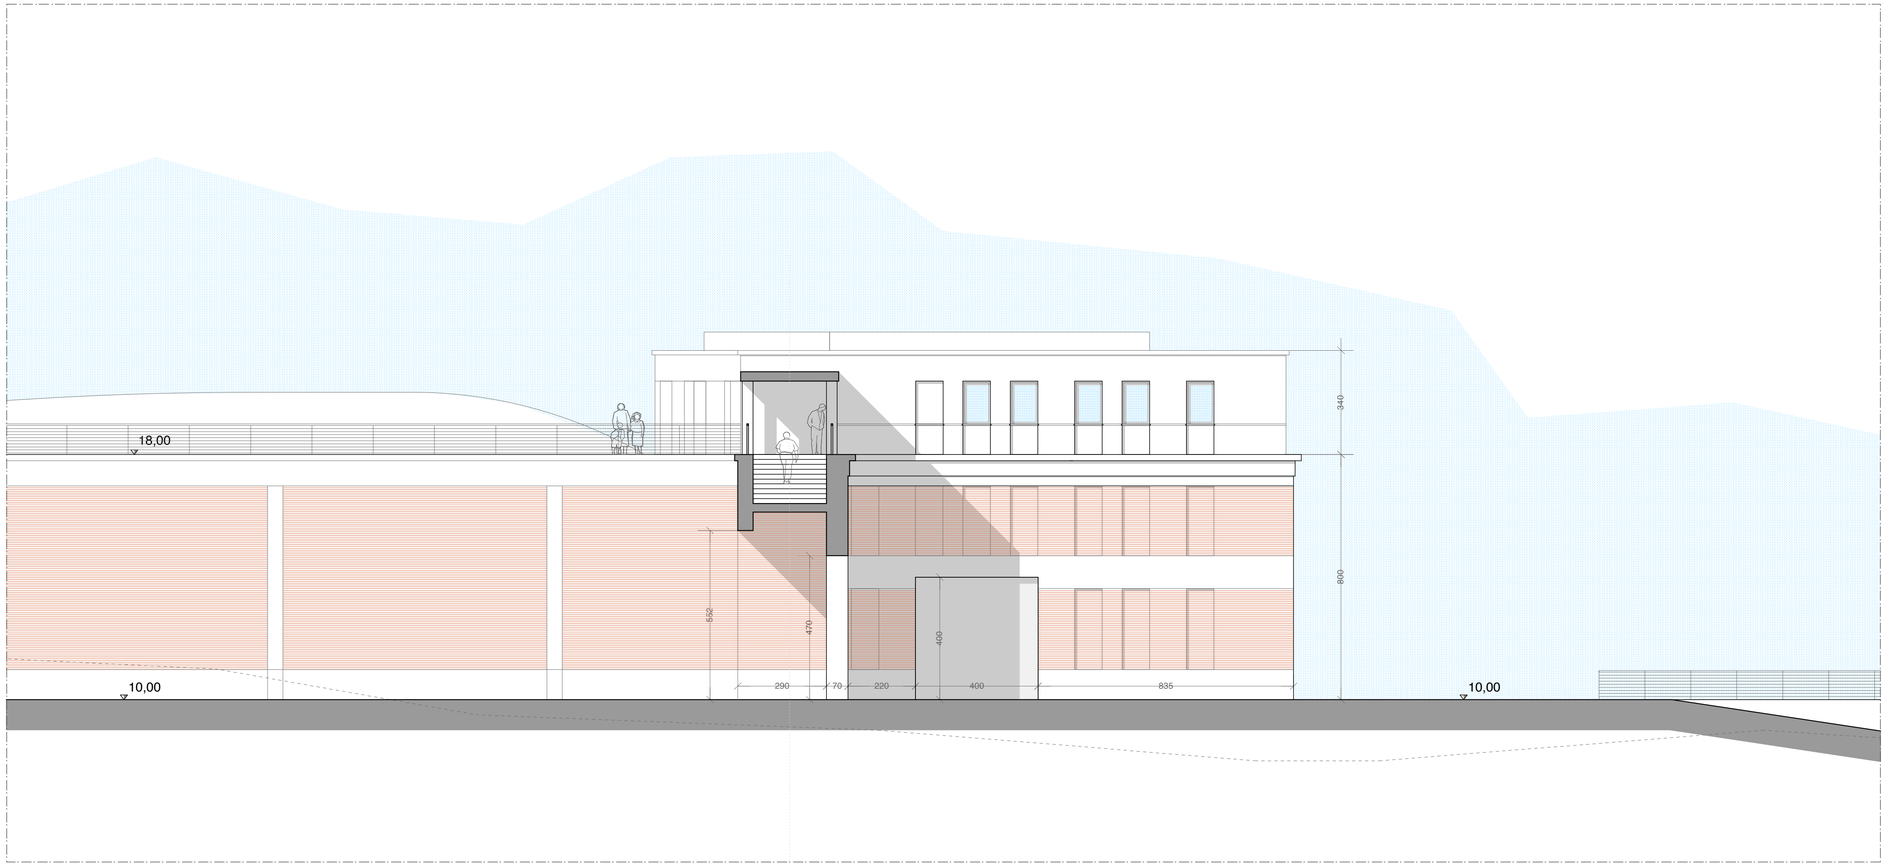

PROVINCIA DI GENOVA

A.T.O. PROVINCIA DI GENOVA

iren acqua gas

Mediterranea delle Acque

PROGETTO DEFINITIVO ARCHITETTONICO

OPERE DI COMPLETAMENTO DEL DEPURATORE
ACQUE REFLUE DEL COMUNE DI RAPALLO

ELABORATO:

SEZIONI LONGITUDINALI
C-C' - D-F'

ELABORATO N.: D.A.12

DATA: OTTOBRE 2011

SCALA: 1:100

COORDINAMENTO GENERALE:


Ing. Gianluca Fontana

PROGETTO ARCHITETTONICO:


GALLARATI ARCHITETTI
Arch. Mario Gallarati
Arch. Giacomo Gallarati

AGGIORNAMENTI

N.	DATA	
1	03/10/11	TRASLAZIONE PER FASCIA DI RISPETTO PER GAS (4 m.)
2	20/10/11	ADEGUAMENTO PRESCRIZIONI SOPRALLUOGO 06/10/11
3	05/11/11	ADEGUAMENTO RILIEVO 21/10/11
4	25/11/11	PROGETTO DEFINITIVO PER CONF. DELIBERANTE

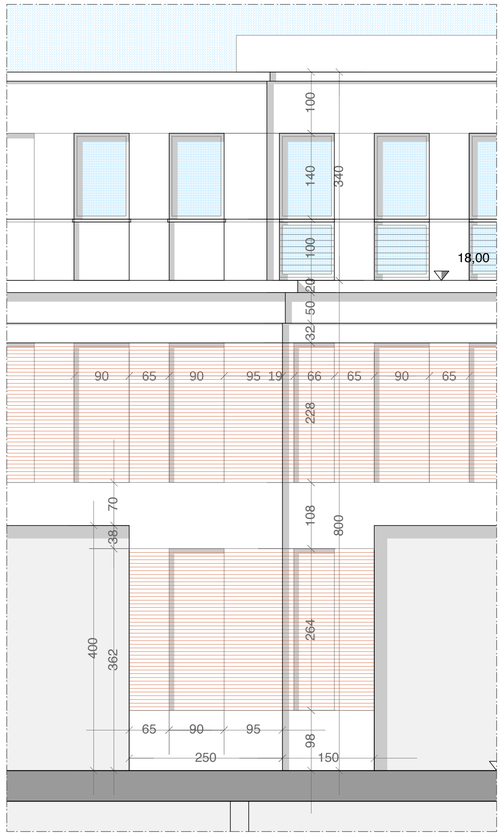


PROSPETTO CORPO PRINCIPALE

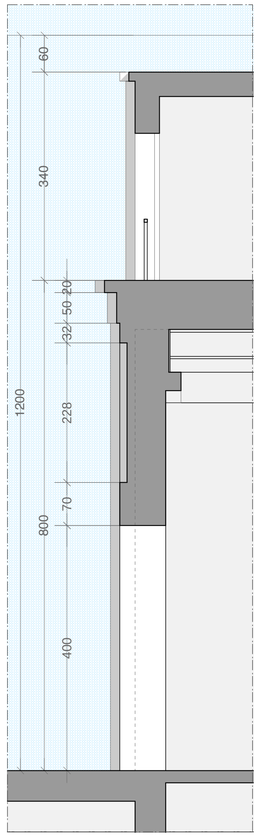


SEZIONE




PROSPETTO CORPO SCALE

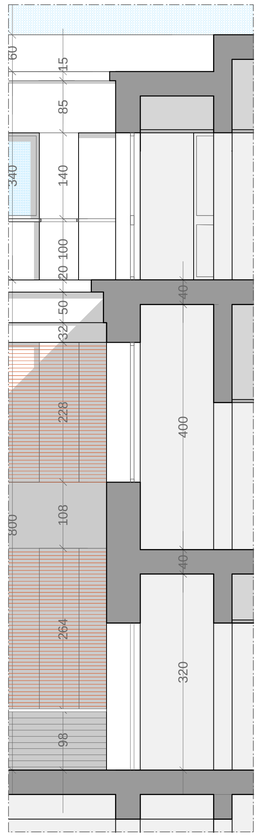


SEZIONE

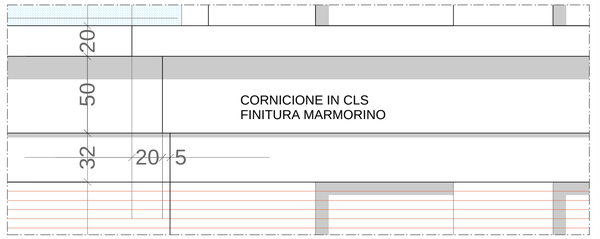


DETTAGLIO PROSPETTO

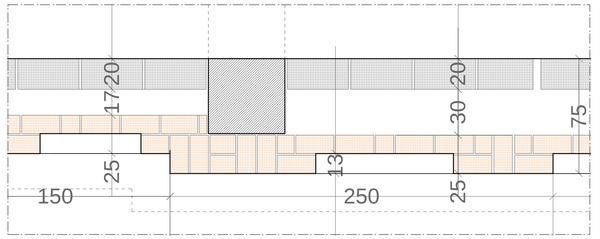

DETTAGLIO PIANTA A Q. 13,60

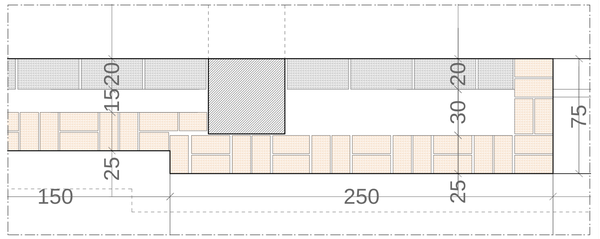


DETTAGLIO PIANTA A Q. 10,00

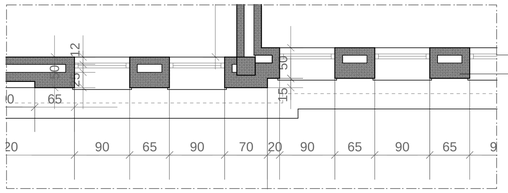


SERRAMENTI IN PVC O ALLUMINIO VERNICIATO BIANCO
PARETE A CAMERA D'ARIA
INTONACO DI FINITURA IN ARENINO

PIANTA A Q. 18,00

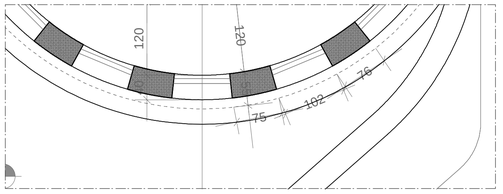


PIANTA A Q. 18,00

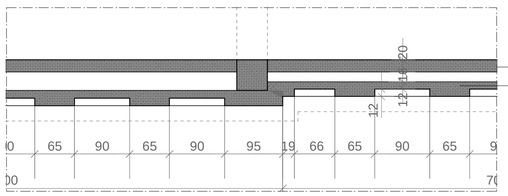


TAMPONAMENTO INTERNO BLOCCHETTI CLS
PARAMENTO ESTERNO IN MATTONI FACCIA VISTA

PIANTA A Q. 13,60

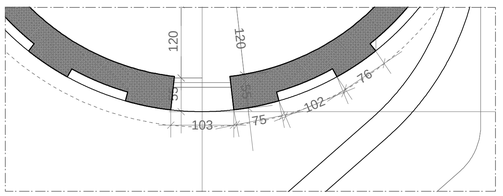


PIANTA A Q. 13,60

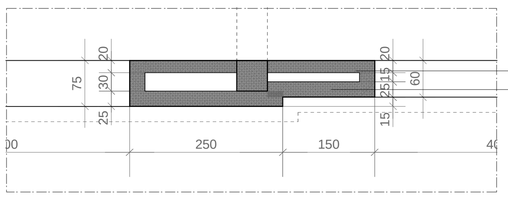

TAMPONAMENTO INTERNO BLOCCHETTI CLS
PARAMENTO ESTERNO IN MATTONI FACCIA VISTA

PIANTA A Q. 10,00

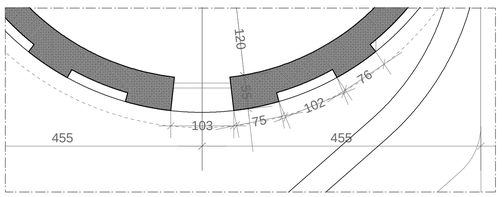

PIANTA A Q. 10,00

PROVINCIA DI GENOVA

A.T.O. PROVINCIA DI GENOVA

iren acqua gas

Mediterranea delle Acque

PROGETTO DEFINITIVO ARCHITETTONICO

OPERE DI COMPLETAMENTO DEL DEPURATORE
ACQUE REFLUE DEL COMUNE DI RAPALLO

ELABORATO:

PARTICOLARI ARCHITETTONICI

ELABORATO N.: D.A.13

DATA: OTTOBRE 2011

SCALA: 1:50 - 1:20

COORDINAMENTO GENERALE:

Ing. Gianluca Fontana

PROGETTO ARCHITETTONICO:

GALLARATI ARCHITETTI
Arch. Mario Gallarati
Arch. Giacomo Gallarati

AGGIORNAMENTI

N.	DATA	
1	03/10/11	TRASLAZIONE PER FASCIA DI RISPETTO PER GAS (4 m.)
2	20/10/11	ADEGUAMENTO PRESCRIZIONI SOPRALLUOGO 06/10/11
3	05/11/11	ADEGUAMENTO RILIEVO 21/10/11
4	25/11/11	PROGETTO DEFINITIVO PER CONF. DELIBERANTE

















PROVINCIA DI GENOVA

A.T.O. PROVINCIA DI GENOVA

iren acqua gas

Mediterranea delle Acque

PROGETTO DEFINITIVO ARCHITETTONICO

OPERE DI COMPLETAMENTO DEL DEPURATORE
ACQUE REFLUE DEL COMUNE DI RAPALLO

ELABORATO:

FOTOINSERIMENTI

ELABORATO N.: D.A.14

DATA: OTTOBRE 2011

SCALA: 1:50 - 1:20

COORDINAMENTO GENERALE:

Ing. Gianluca Fontana

PROGETTO ARCHITETTONICO:

GALLARATI ARCHITETTI
Arch. Mario Gallarati
Arch. Giacomo Gallarati

AGGIORNAMENTI

N.	DATA	
1	03/10/11	TRASLAZIONE PER FASCIA DI RISPETTO PER GAS (4 m.)
2	20/10/11	ADEGUAMENTO PRESCRIZIONI SOPRALLUOGO 06/10/11
3	05/11/11	ADEGUAMENTO RILIEVO 21/10/11
4	25/11/11	PROGETTO DEFINITIVO PER CONF. DELIBERANTE