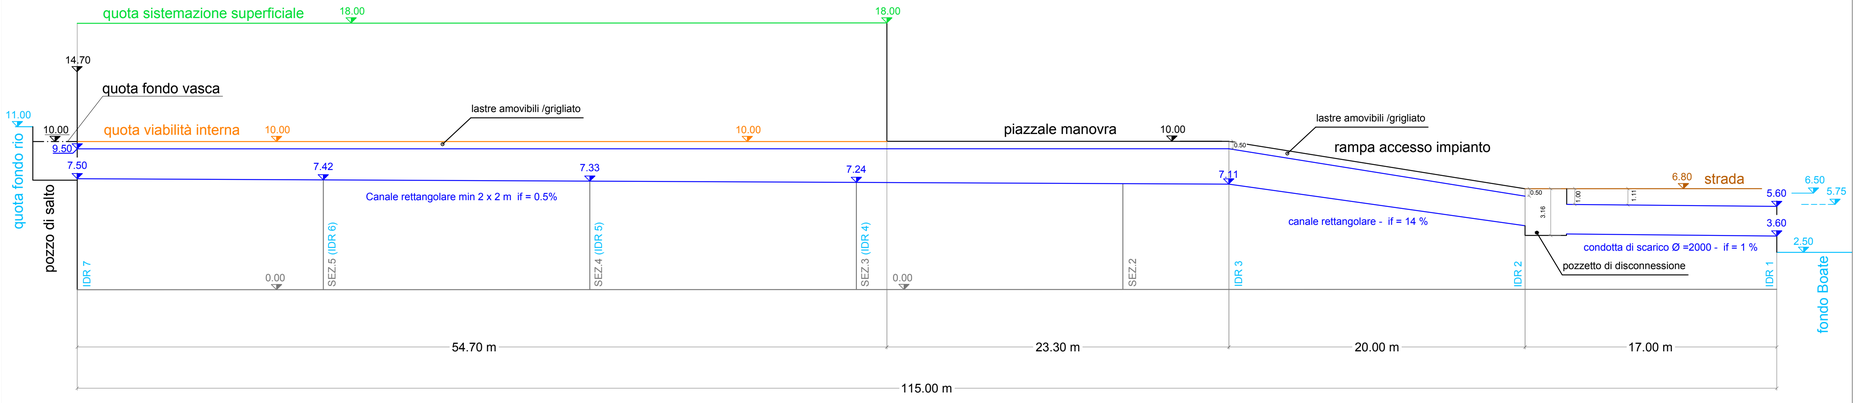


ITEC engineering

Mediterranea delle Acque

ATO PROVINCIA DI GENOVA

Comune di Rapallo

Committente
Mediterranea delle Acque
Gruppo IREN

Livello di progetto
PRELIMINARE

data:
LUGLIO 2011

Tavola n°

IDR-002

Titolo :

NUOVO IMPIANTO DI DEPURAZIONE A SERVIZIO DEL COMUNE DI RAPALLO
SITO DI VIA RONCO

Oggetto:

CANALIZZAZIONE RIO INTERFERENTE
- PROFILO

Scala:
1:200

CODICE PROGETTO:
P026-11
NOME FILE:
P026-11-P-DI-IDR-002-B.dwg

Firme

ORDINE DEGLI INGEGNERI DELLA PROVINCIA DI GENOVA
Dott. Ing. OSVALDO STRAFELLA
N° 5781A
Sezione A

Rev.	Modifiche / Revisioni	Redatto	Data	Contr./Appr.	Data
A	PRIMA EMISSIONE	SN -	22/07/2011	OS	25/07/2011
B	SECONDA EMISSIONE	SN -	21/11/2011	OS	22/11/2011
0	-	-	-	-	-
0	-	-	-	-	-

ITEC engineering S.r.l.
SEDE LEGALE E UFFICI
19038 SARZANA LA SPEZIA
Via Cisa, 136 C
TEL. +39 0187 610532 FAX +39 0187 610775
UFFICI
16129 GENOVA
Via Antonio Cecchi, 7/9
TEL. +39 010 5959690 FAX +39 010 5848355
PARTITA IVA 01236860118
info@itec-engineering.it

E' vietata a norma di legge la riproduzione, anche parziale, non autorizzata di questo documento.