


SEZIONE CAMINO
scala 1:10

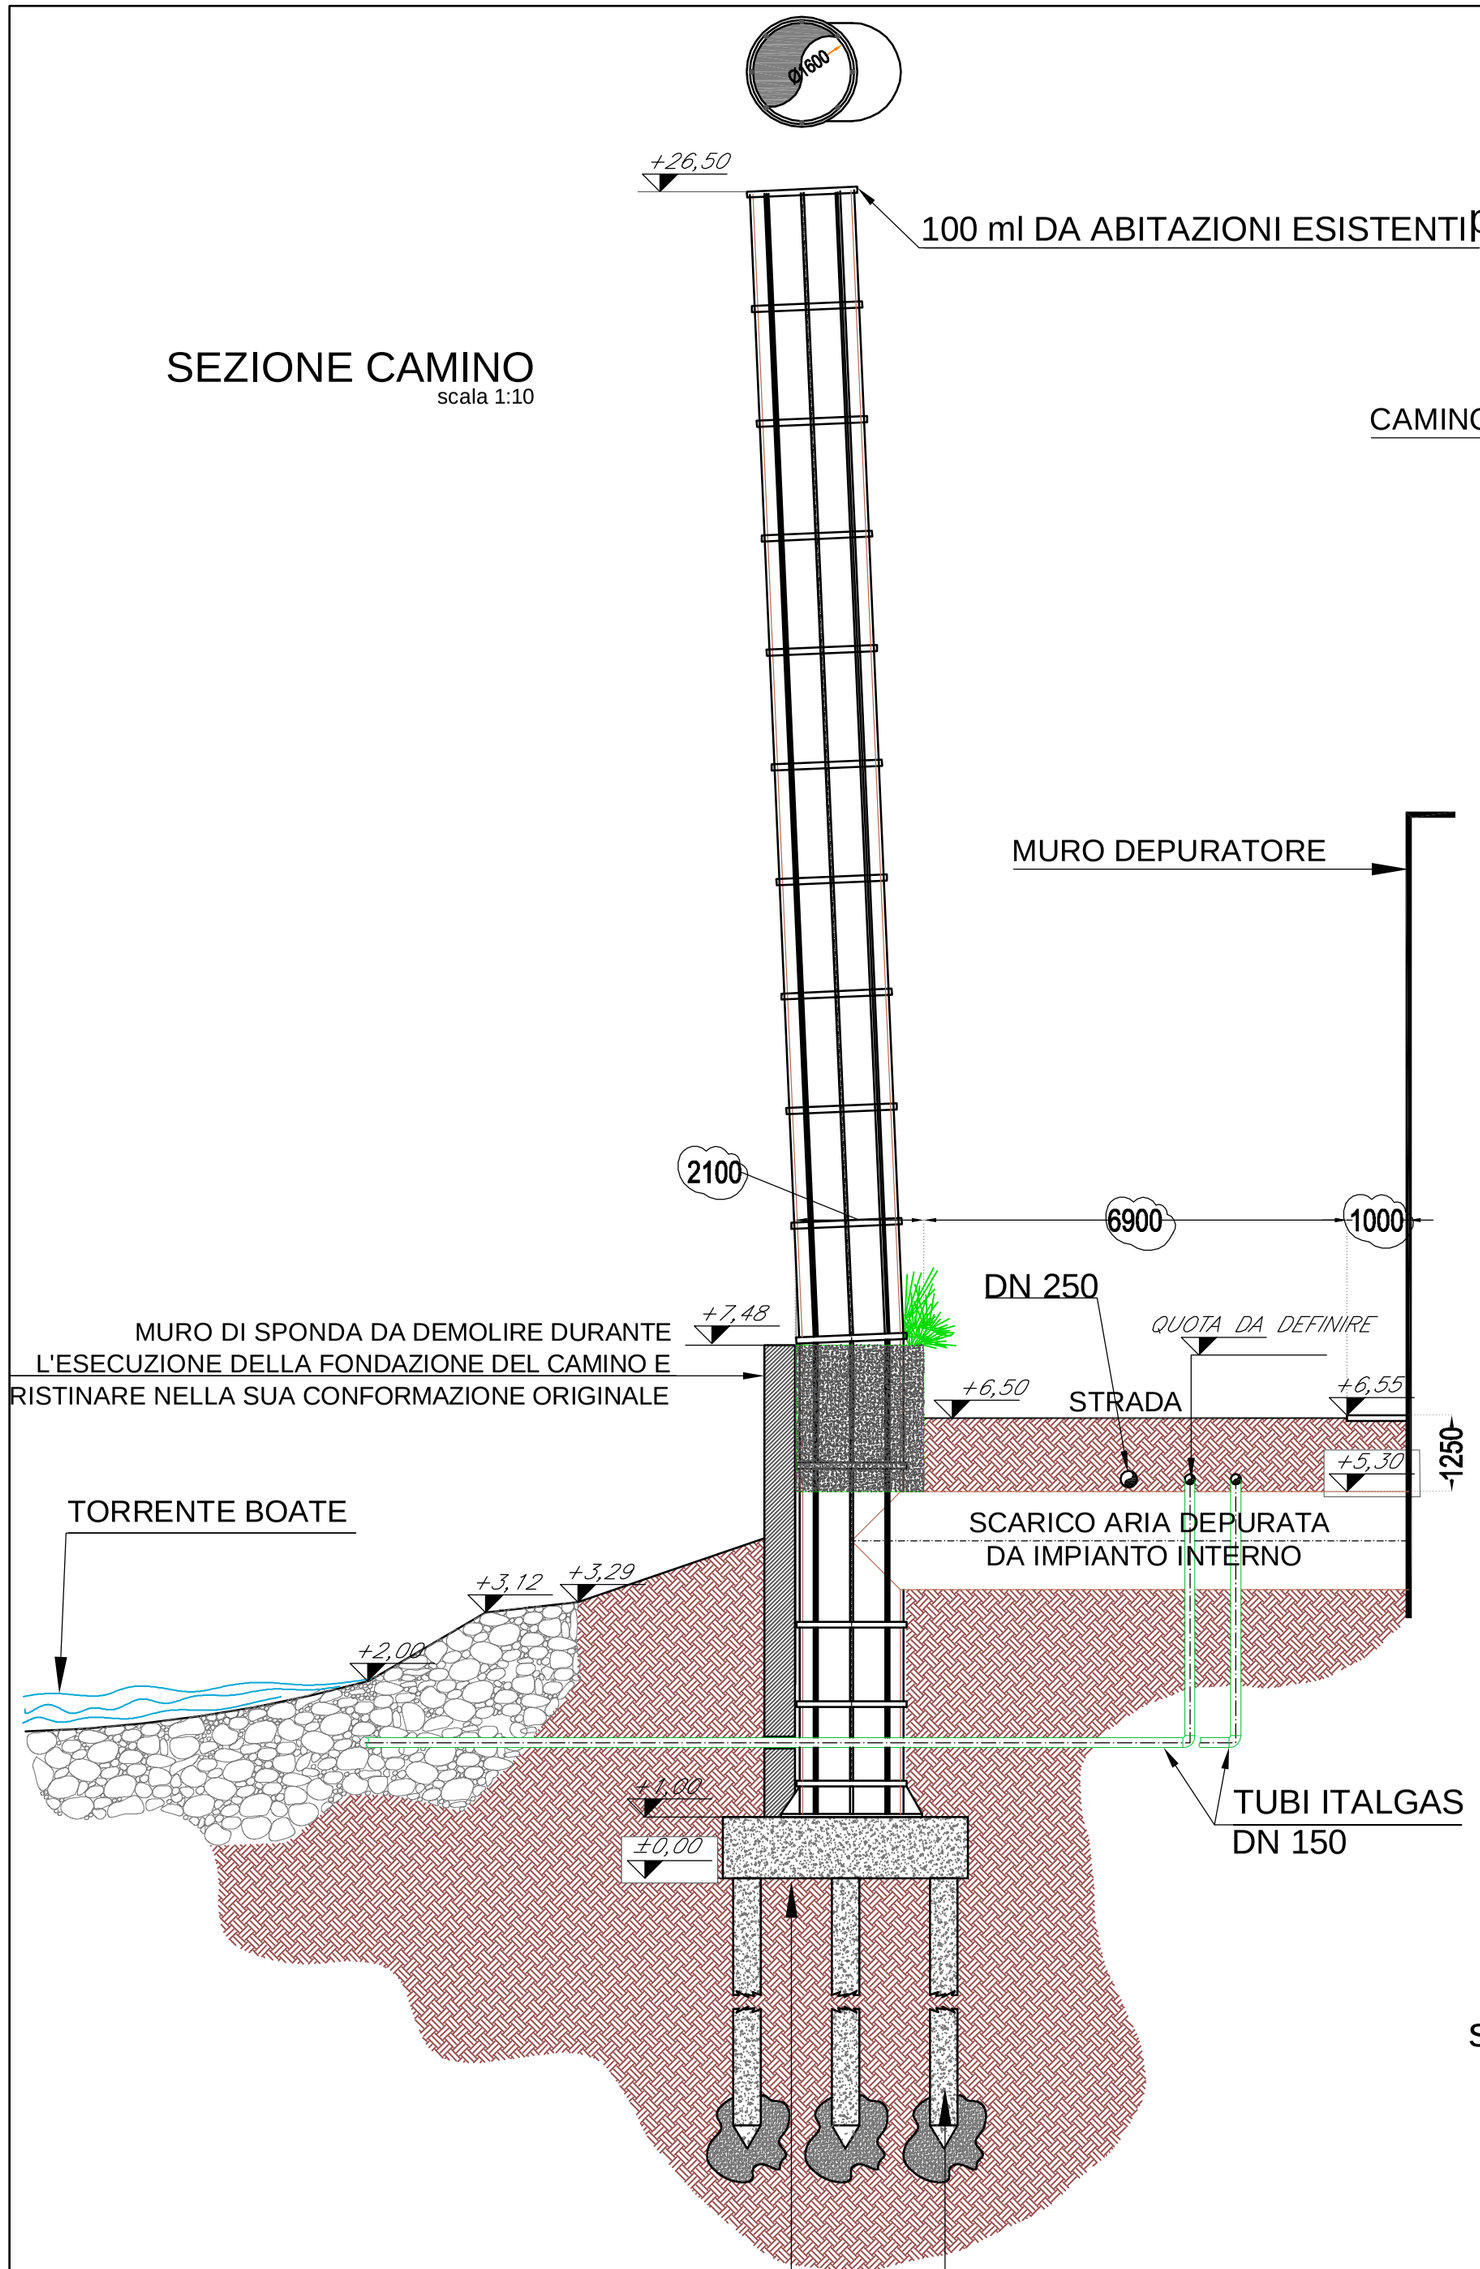


pianta ZATTERA di FONDAZIONE
scala 1:5

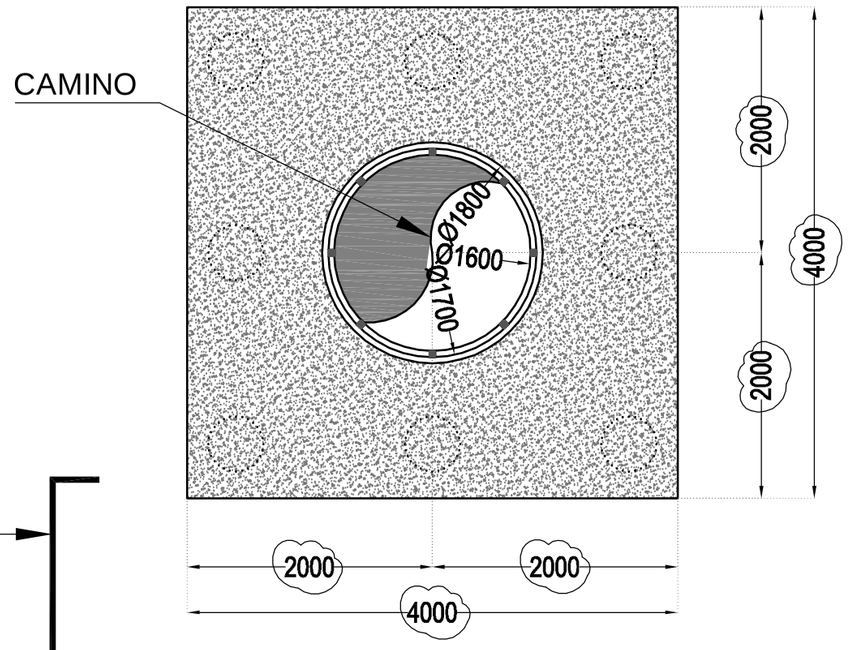

sezione ZATTERA di FONDAZIONE
scala 1:5

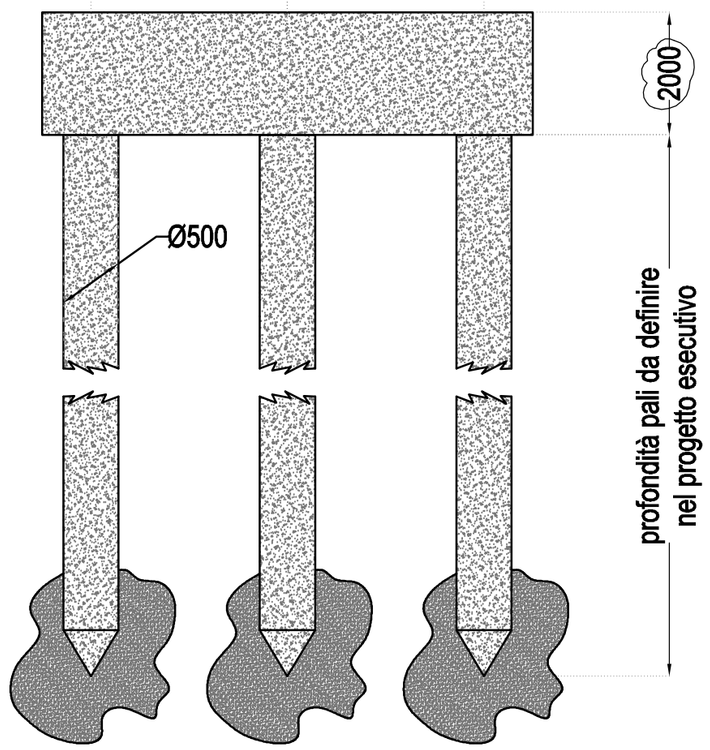

QUOTE DA DEFINIRE
NEL PROGETTO ESECUTIVO

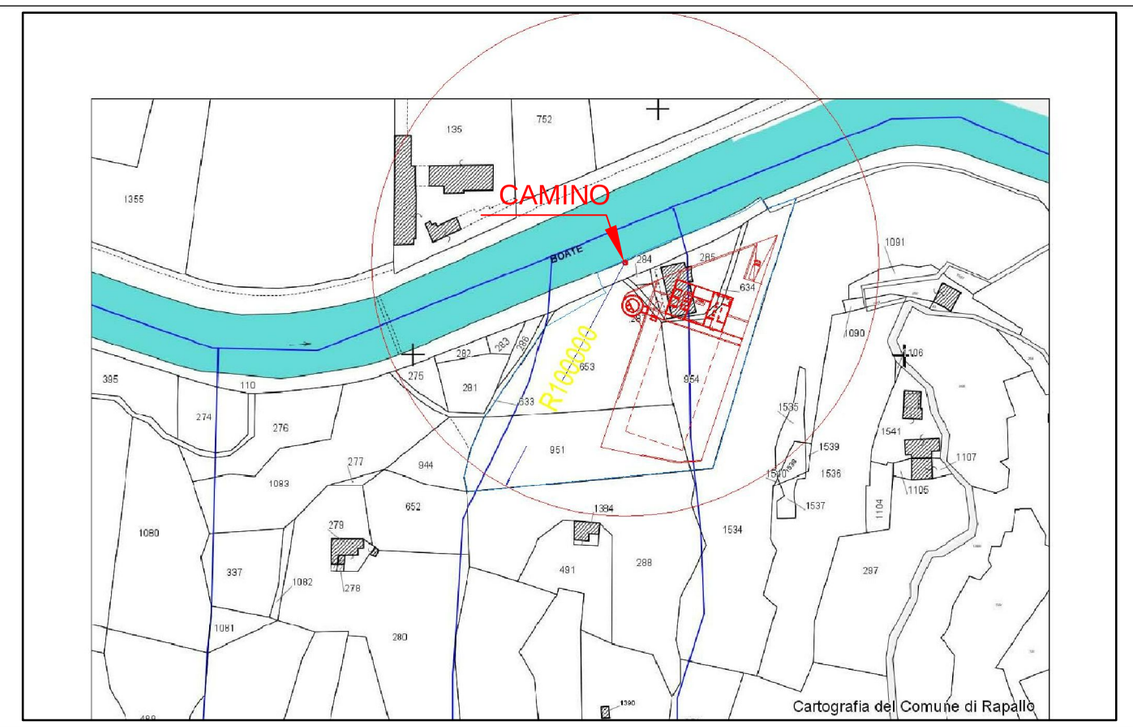

PROVINCIA DI GENOVA

A.T.O. PROVINCIA DI GENOVA

iren acqua gas

Mediterranea delle Acque

PROGETTO PRELIMINARE

OPERE DI COMPLETAMENTO DEL DEPURATORE
ACQUE REFLUE
DEL COMUNE DI RAPALLO

ELABORATO

CAMINO
CON FONDAZIONE

ELABORATO N.	T10
DATA:	OTTOBRE-2011
SCALA:	1:10-1:5
FORMATO:	A2

COORDINAMENTO PROGETTO
ING. G. FONTANA

PROGETTISTA
ING. ENRICO GALLARATI
ORDINE DEGLI INGEGNERI DI PARMA N.^2832A

ASSISTENTI
ING. R. ZAPPIA
ORDINE DEGLI INGEGNERI DI PARMA N.^2832A
CARLA BONATI
designer

AGGIORNAMENTI

N.	DATA	
1	AGOSTO-2011	EMESSO-PER-CONFERENZA-SERVIZI
2	OTTOBRE-2011	EMESSO-PER-CONFERENZA-DELIBERANTE

FILE: LAVORI IN ITINERE/IDROTIGULLIO-IREN/RAPALLO/DWG/2010-2011/RONCO-AGO_SETT-2011/EMISSIONE PER CONFERENZA DELIBERANTE
LAYOUT: T10_CAMINO