


LEGENDA

1. TRATTAMENTI PRIMARI -MONOBLOCCO-
2. DENITRIFICAZIONE
3. OSSIDAZIONE-NITRIFICAZIONE- -MBR-
4. DEOSSIDAZIONE
5. VASCA DIGESTIONE FANGHI
6. ISPESSIMENTO DINAMICO
7. DEODORIZZAZIONE
8. DISIDRATAZIONE -DECANTER-
9. CONTAINER FANGHI DISIDRATATI
10. COMPRESSORI/POMPE -IMPIANTO MBR-
11. COMPRESSORI -OSSIDAZIONE-
12. STOCCAGGIO REAGENTI
13. SCRUBBER ACIDO
14. LOCALE QUADRI
15. MAGAZZINO/OFFICINA
16. SPOGLIATOI
17. PORTONE CARRAIO INGRESSO
18. RAMPA DI USCITA
19. COMPARTI ENEL / MISURE
20. CABINA MT / BT
21. LOCALE AUTORIMESSE
22. CAMINO ESPULSIONE ARIA
23. POZZETTO DI SOLLEVAMENTO
24. POZZETTO RILANCIO
25. VASCA ACCUMULO ACQUE TECNICHE DEPURATE
26. POZZETTO RIPARTIZIONE
27. POZZETTO ACQUE TECNICHE

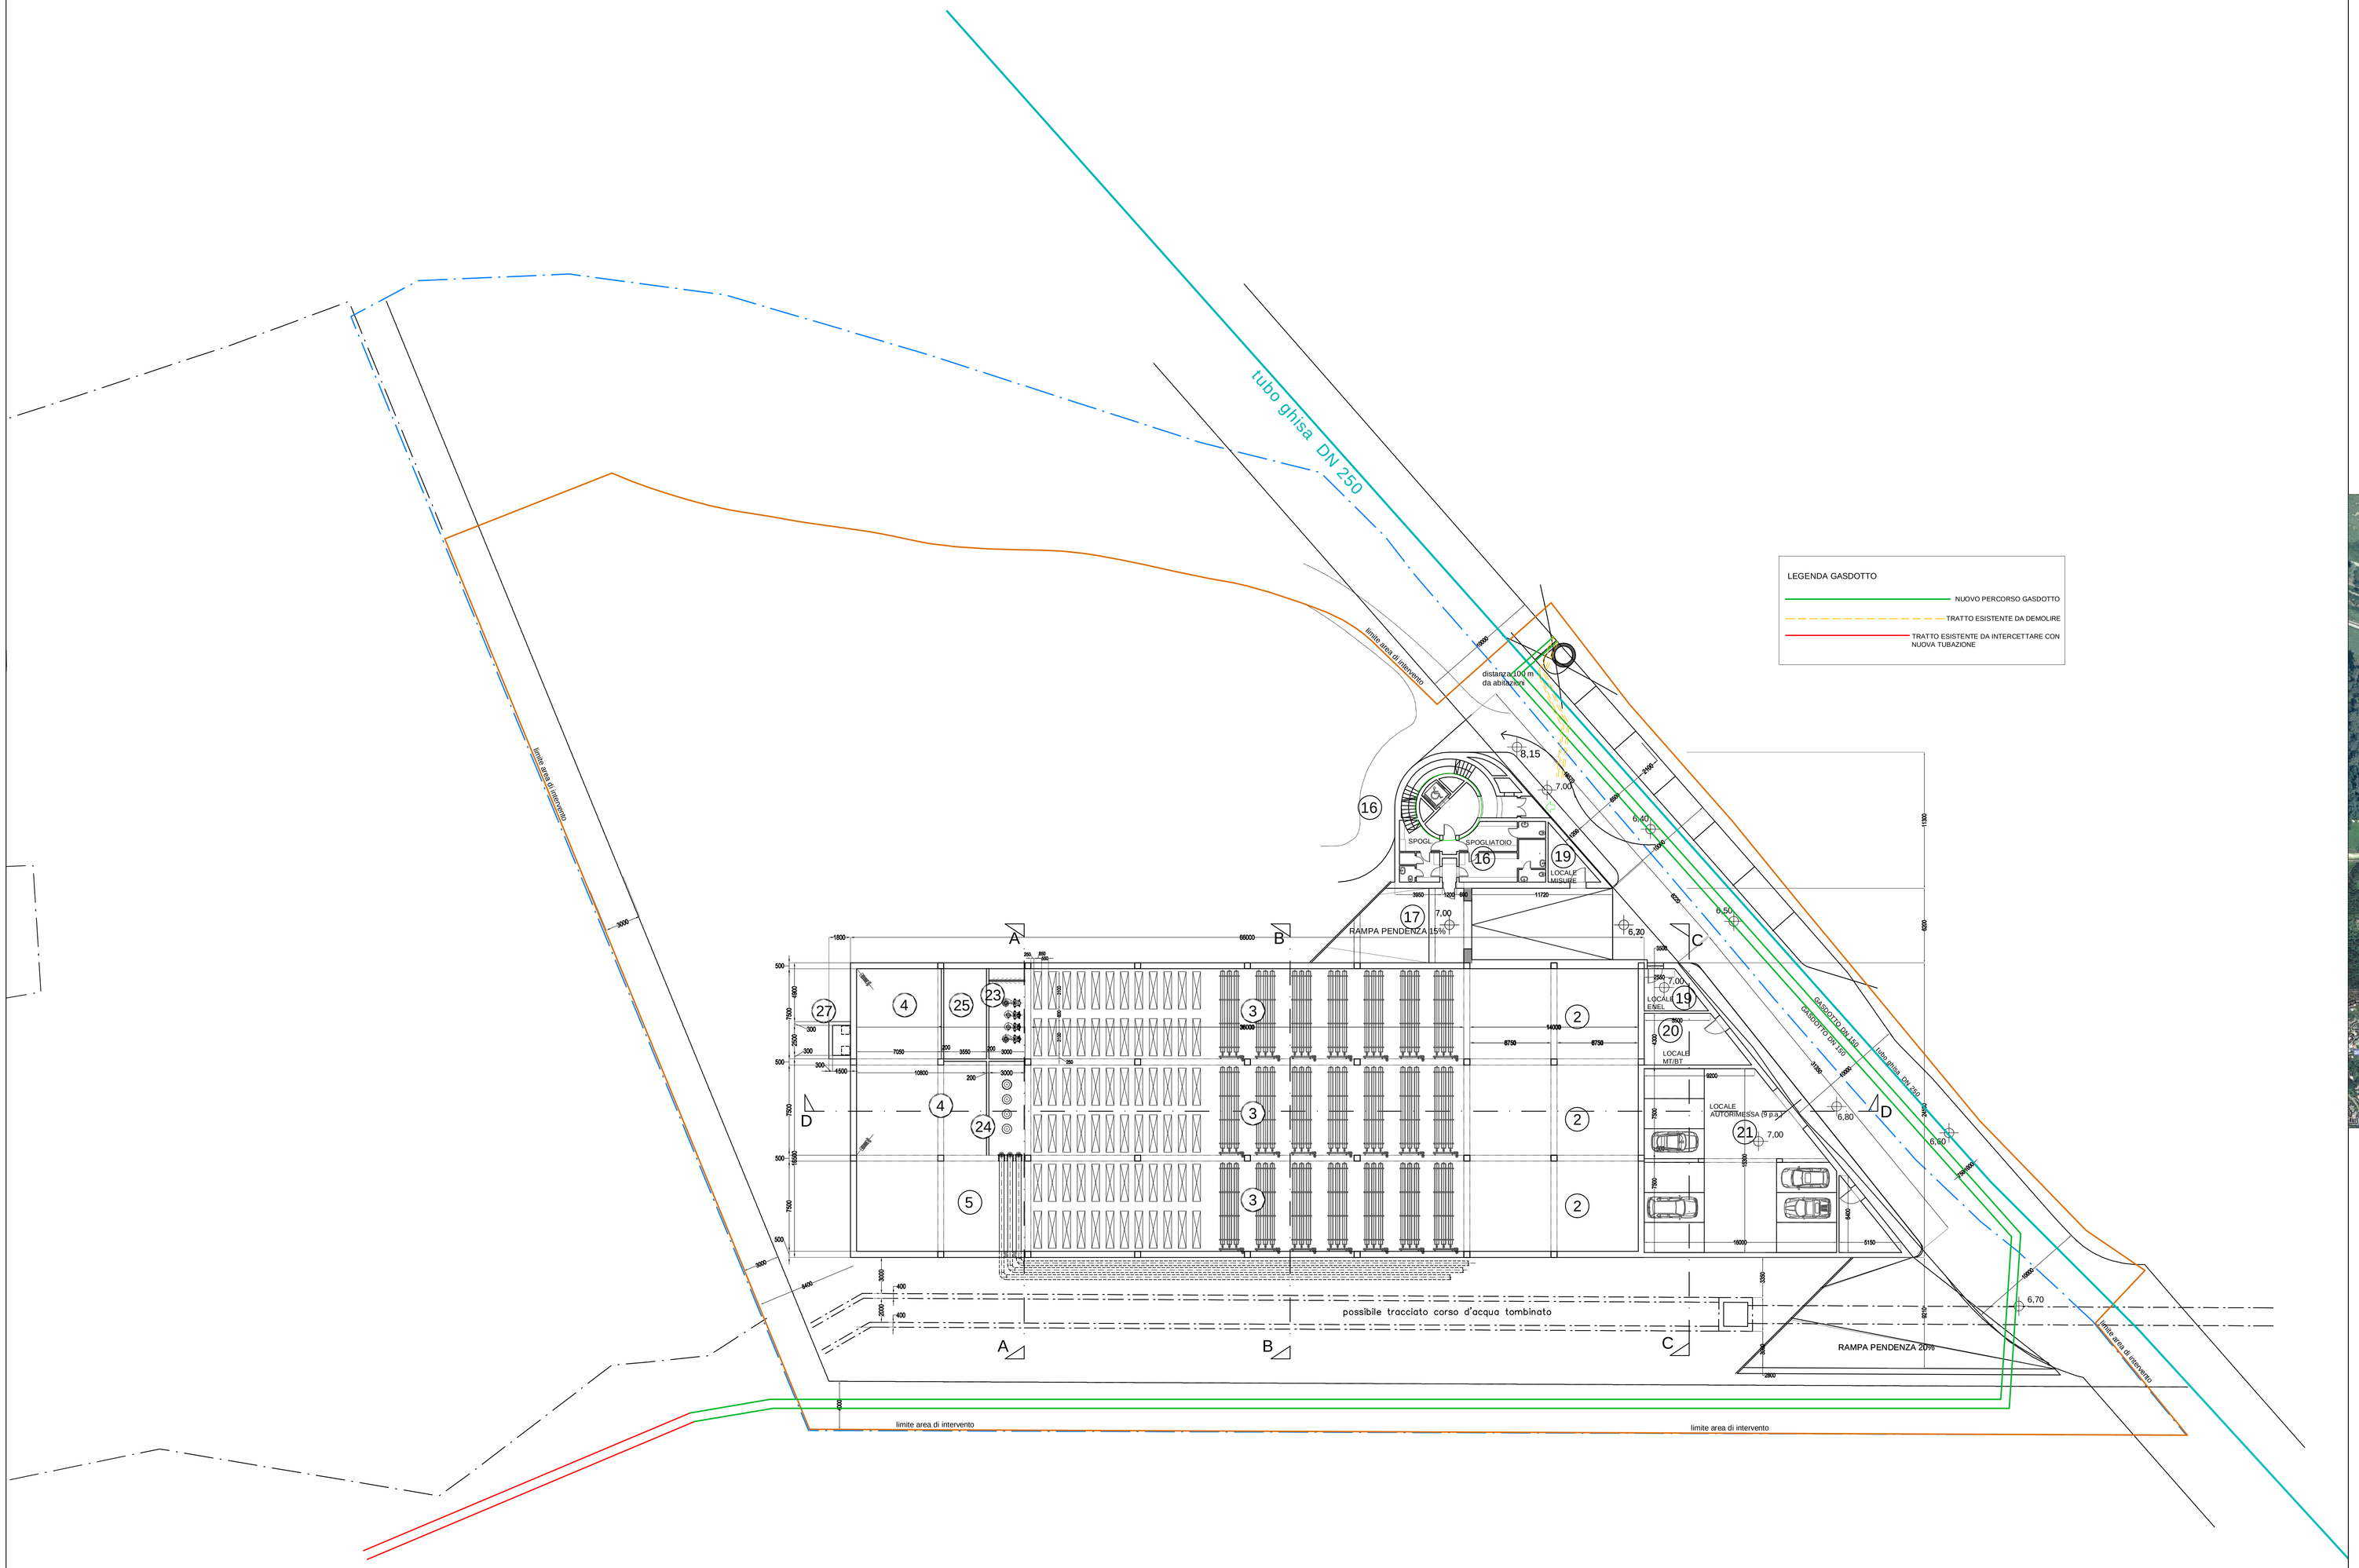

A.T.O. PROVINCIA DI GENOVA

iren acqua gas

Mediterranea delle Acque

PROGETTO PRELIMINARE

OPERE DI COMPLETAMENTO DEL DEPURATORE
ACQUE REFLUE
DEL COMUNE DI RAPALLO

ELABORATO

PLANIMETRIA
+7.00 mt

ELABORATO N. T 1
DATA: OTTOBRE-2011
SCALA: 1:200
FORMATO: A0

COORDINAMENTO PROGETTO
ING. G. FONTANA

PROGETTISTA
ING. ENRICO GALLARATI

ASSISTENTI
ING. R. ZAPPIA
CARLA BONATI

AGGIORNAMENTI

N.	DATA	
1	AGOSTO-2011	EMESSO-PER-CONFERENZA-SERVIZI
2	OTTOBRE-2011	EMESSO-PER-CONFERENZA-DELIBERANTE

FILE: LAVORI IN ITINERE/IDROTIGULLIO-IREN/RAPALLO/DWG/2010-2011/ RONCO-AGO_SETT-2011/EMISSIONE PER CONFERENZA DELIBERANTE
LAYOUT: T 1_PLANIMETRIA QUOTA +7.00 mt