

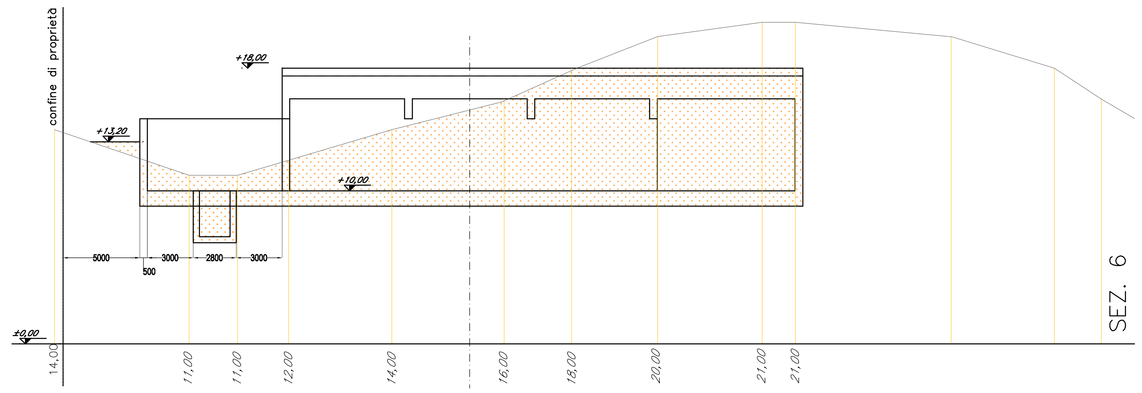



SEZ. 6

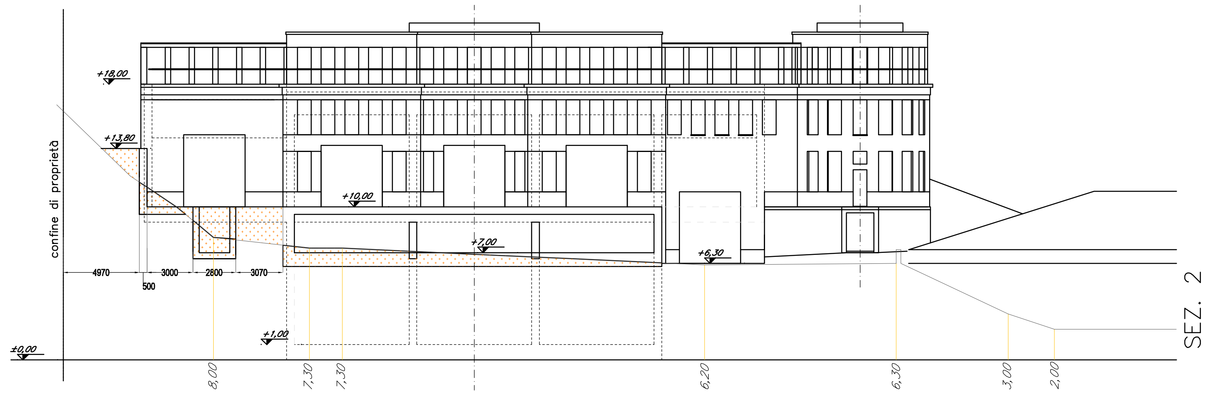


SEZ. 2

INDIVIDUAZIONE DELLE SEZIONI scala 1:500

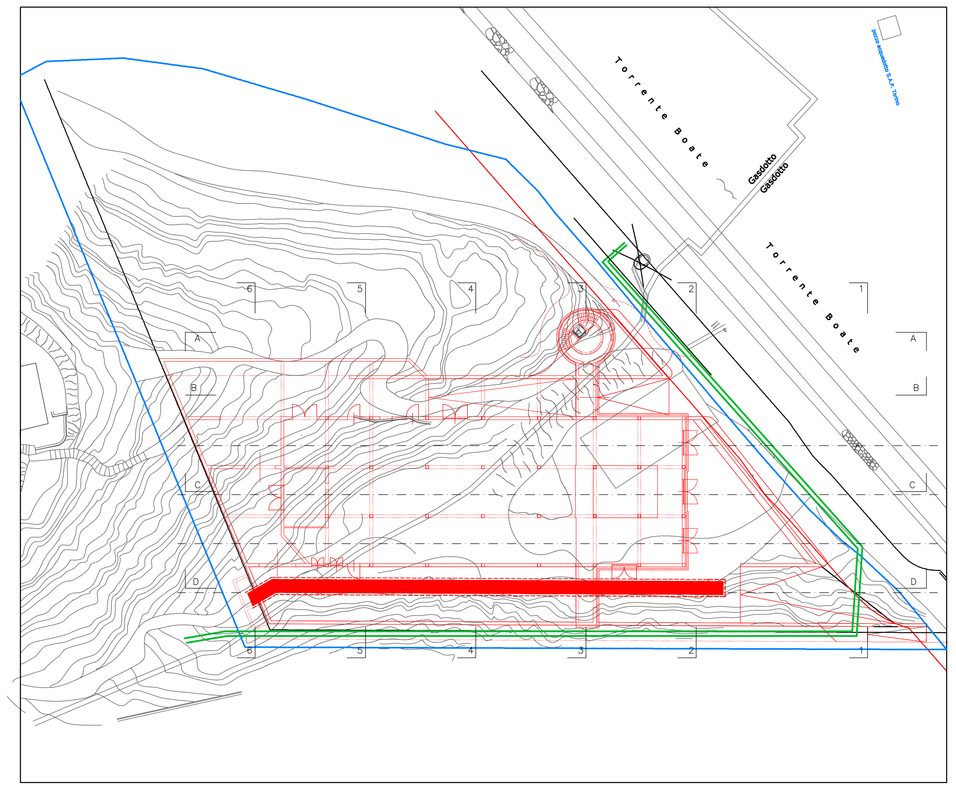


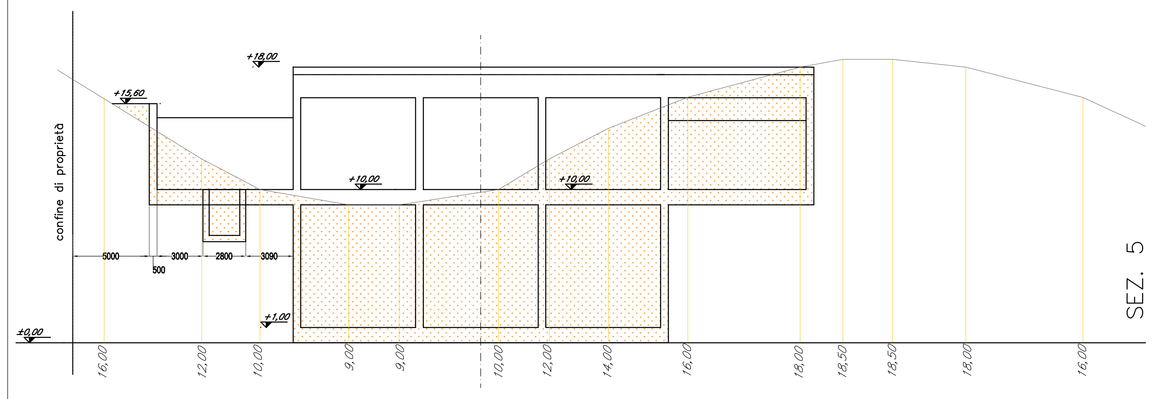


SEZ. 5

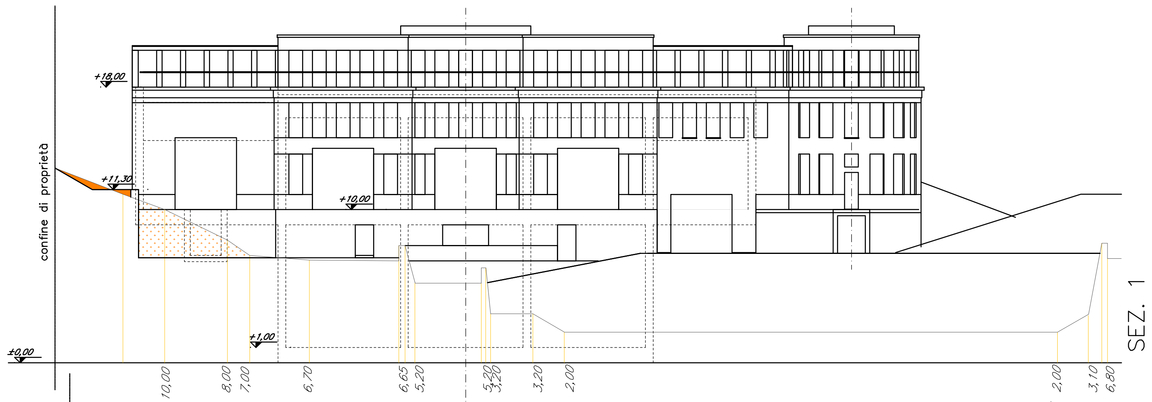


SEZ. 1

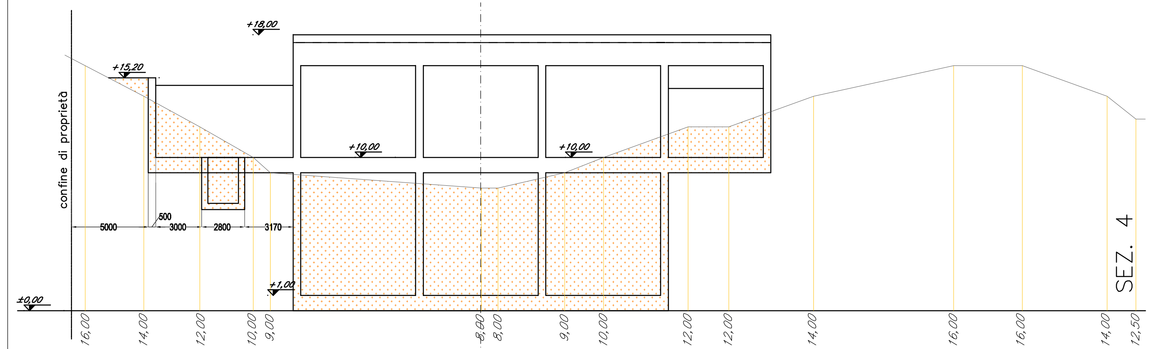


SEZ. 4

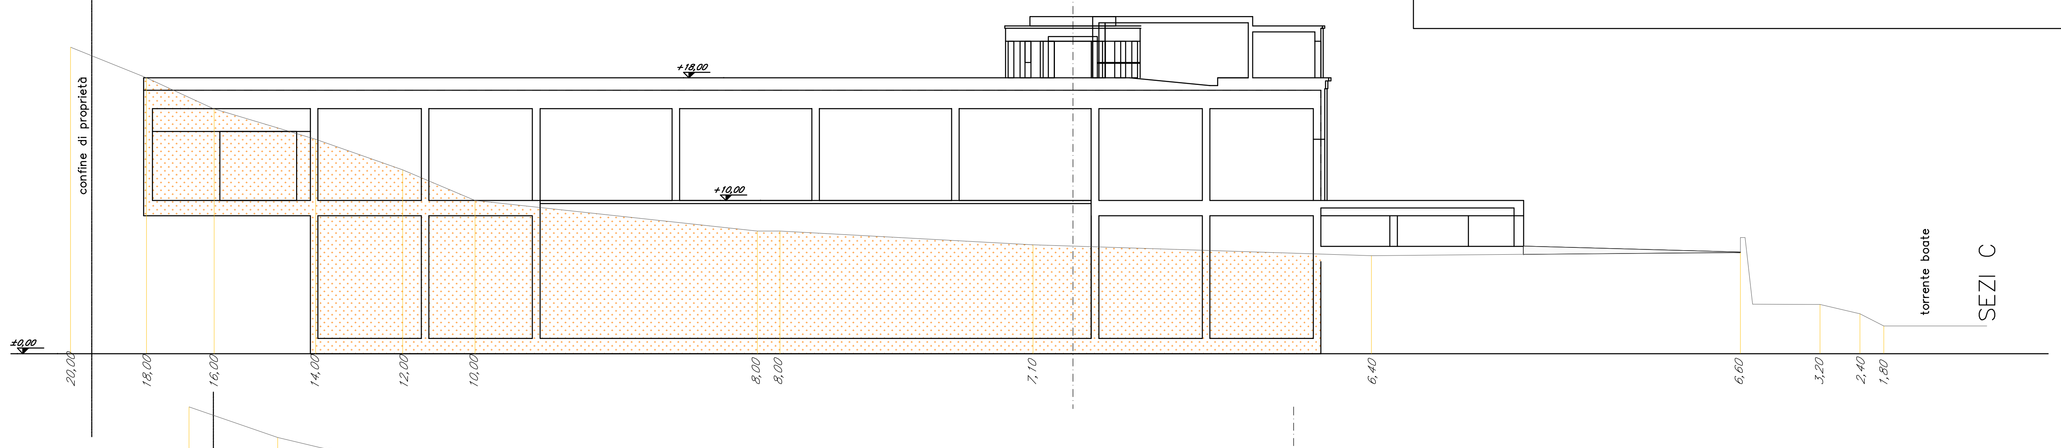


SEZI C

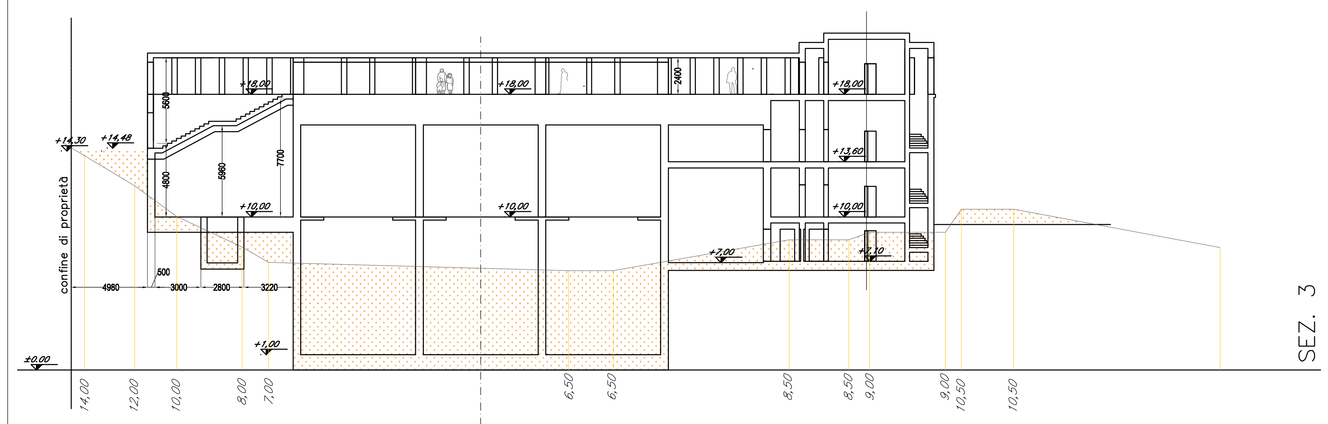

SEZ. 3

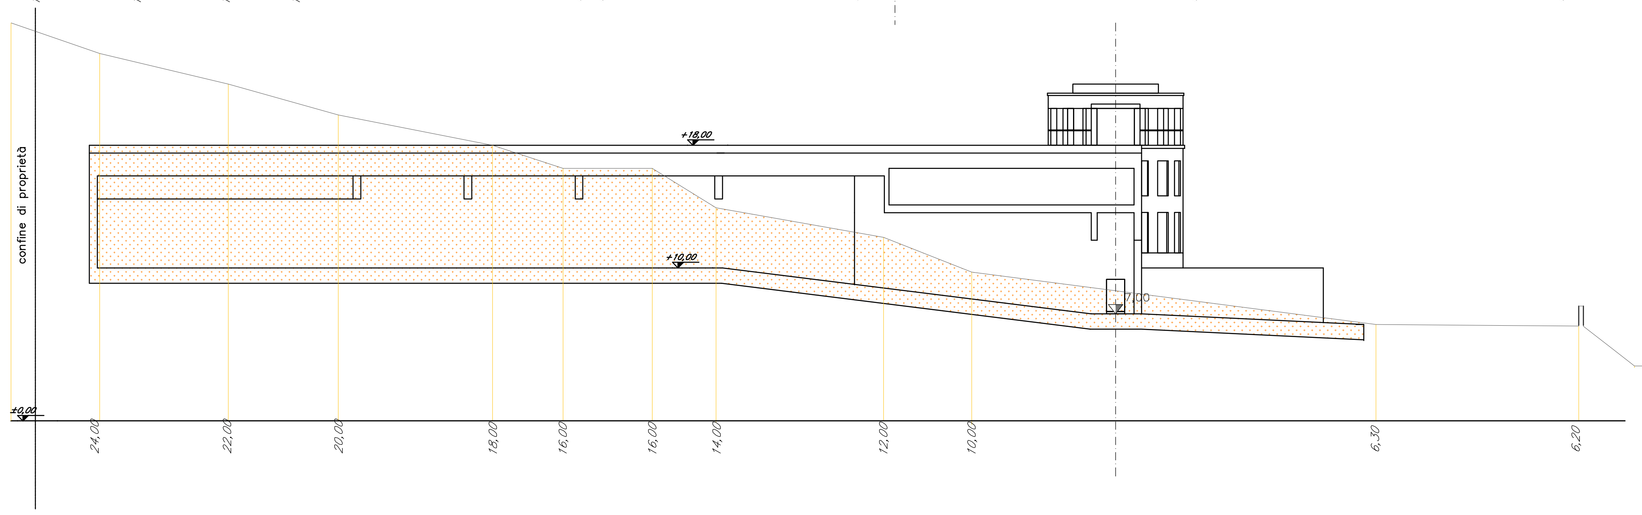

SEZI D

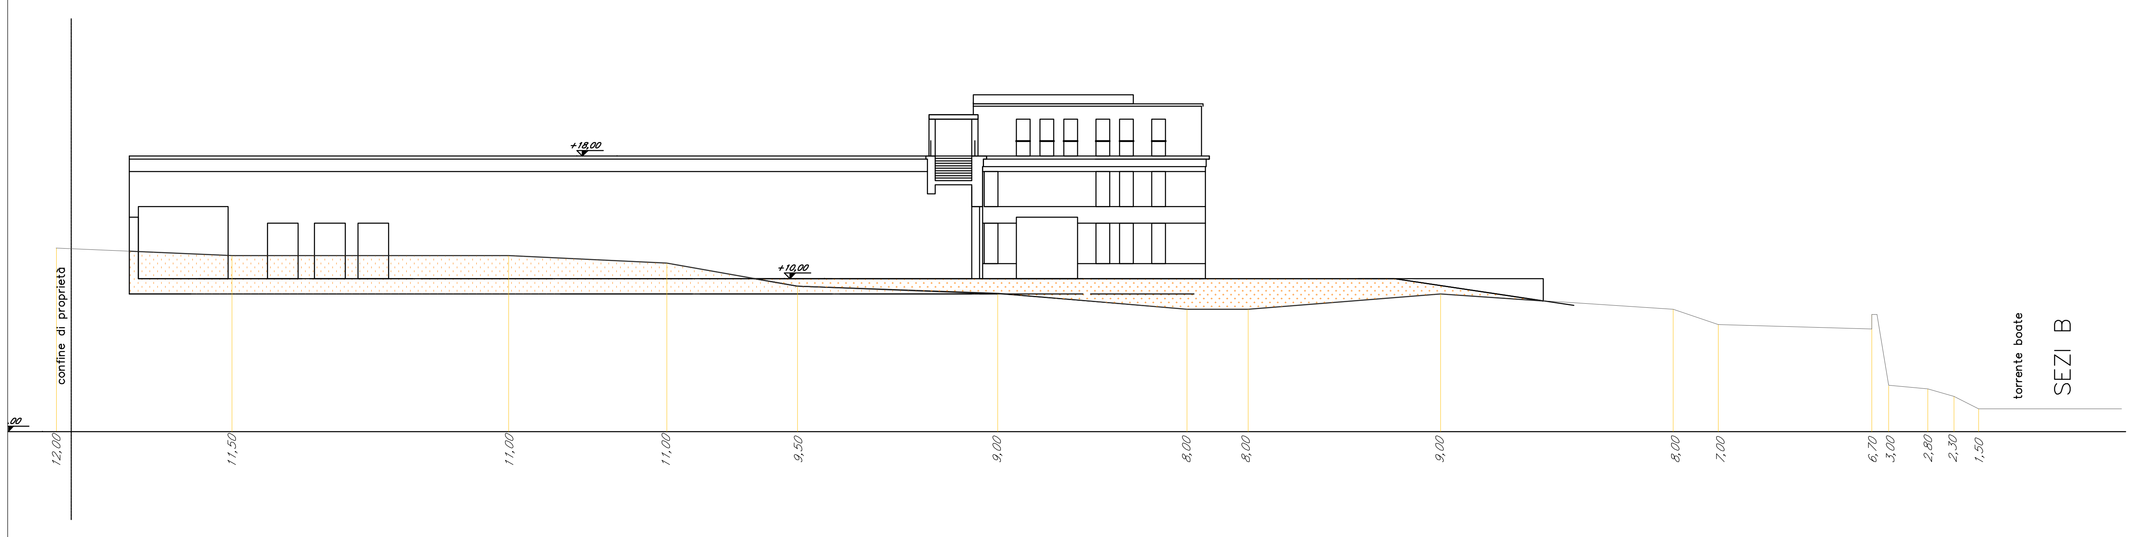

SEZI B



A.T.O. PROVINCIA DI GENOVA

iren acqua gas

Mediterranea delle Acque

PROGETTO PRELIMINARE

OPERE DI COMPLETAMENTO DEL DEPURATORE
ACQUE REFLUE
DEL COMUNE DI RAPALLO

ELABORATO

SEZIONI
SCAVI e RIPORTI

ELABORATO N.	T5
DATA:	OTTOBRE-2011
SCALA:	1:200-1:500
FORMATO:	A0

COORDINAMENTO PROGETTO
ING. G. FONTANA

PROGETTISTA
ING. ENRICO GALLARATI

ASSISTENTI

AGGIORNAMENTI

N.	DATA	
1	AGOSTO-2011	EMESSO-PER-CONFERENZA-SERVIZI
2	OTTOBRE-2011	EMESSO-PER-CONFERENZA-DELIBERANTE

FILE: LAVORI IN ITINERE/IDROTIGULLIO-IREN/RAPALLO/DWG/2010-2011/RONCO-AGO_SETT-2011/EMISSIONE PER CONFERENZA DELIBERANTE
LAYOUT: T5_SEZIONI-SCAVI E RIPORTI