
PLANIMETRIA +6,00 METRI

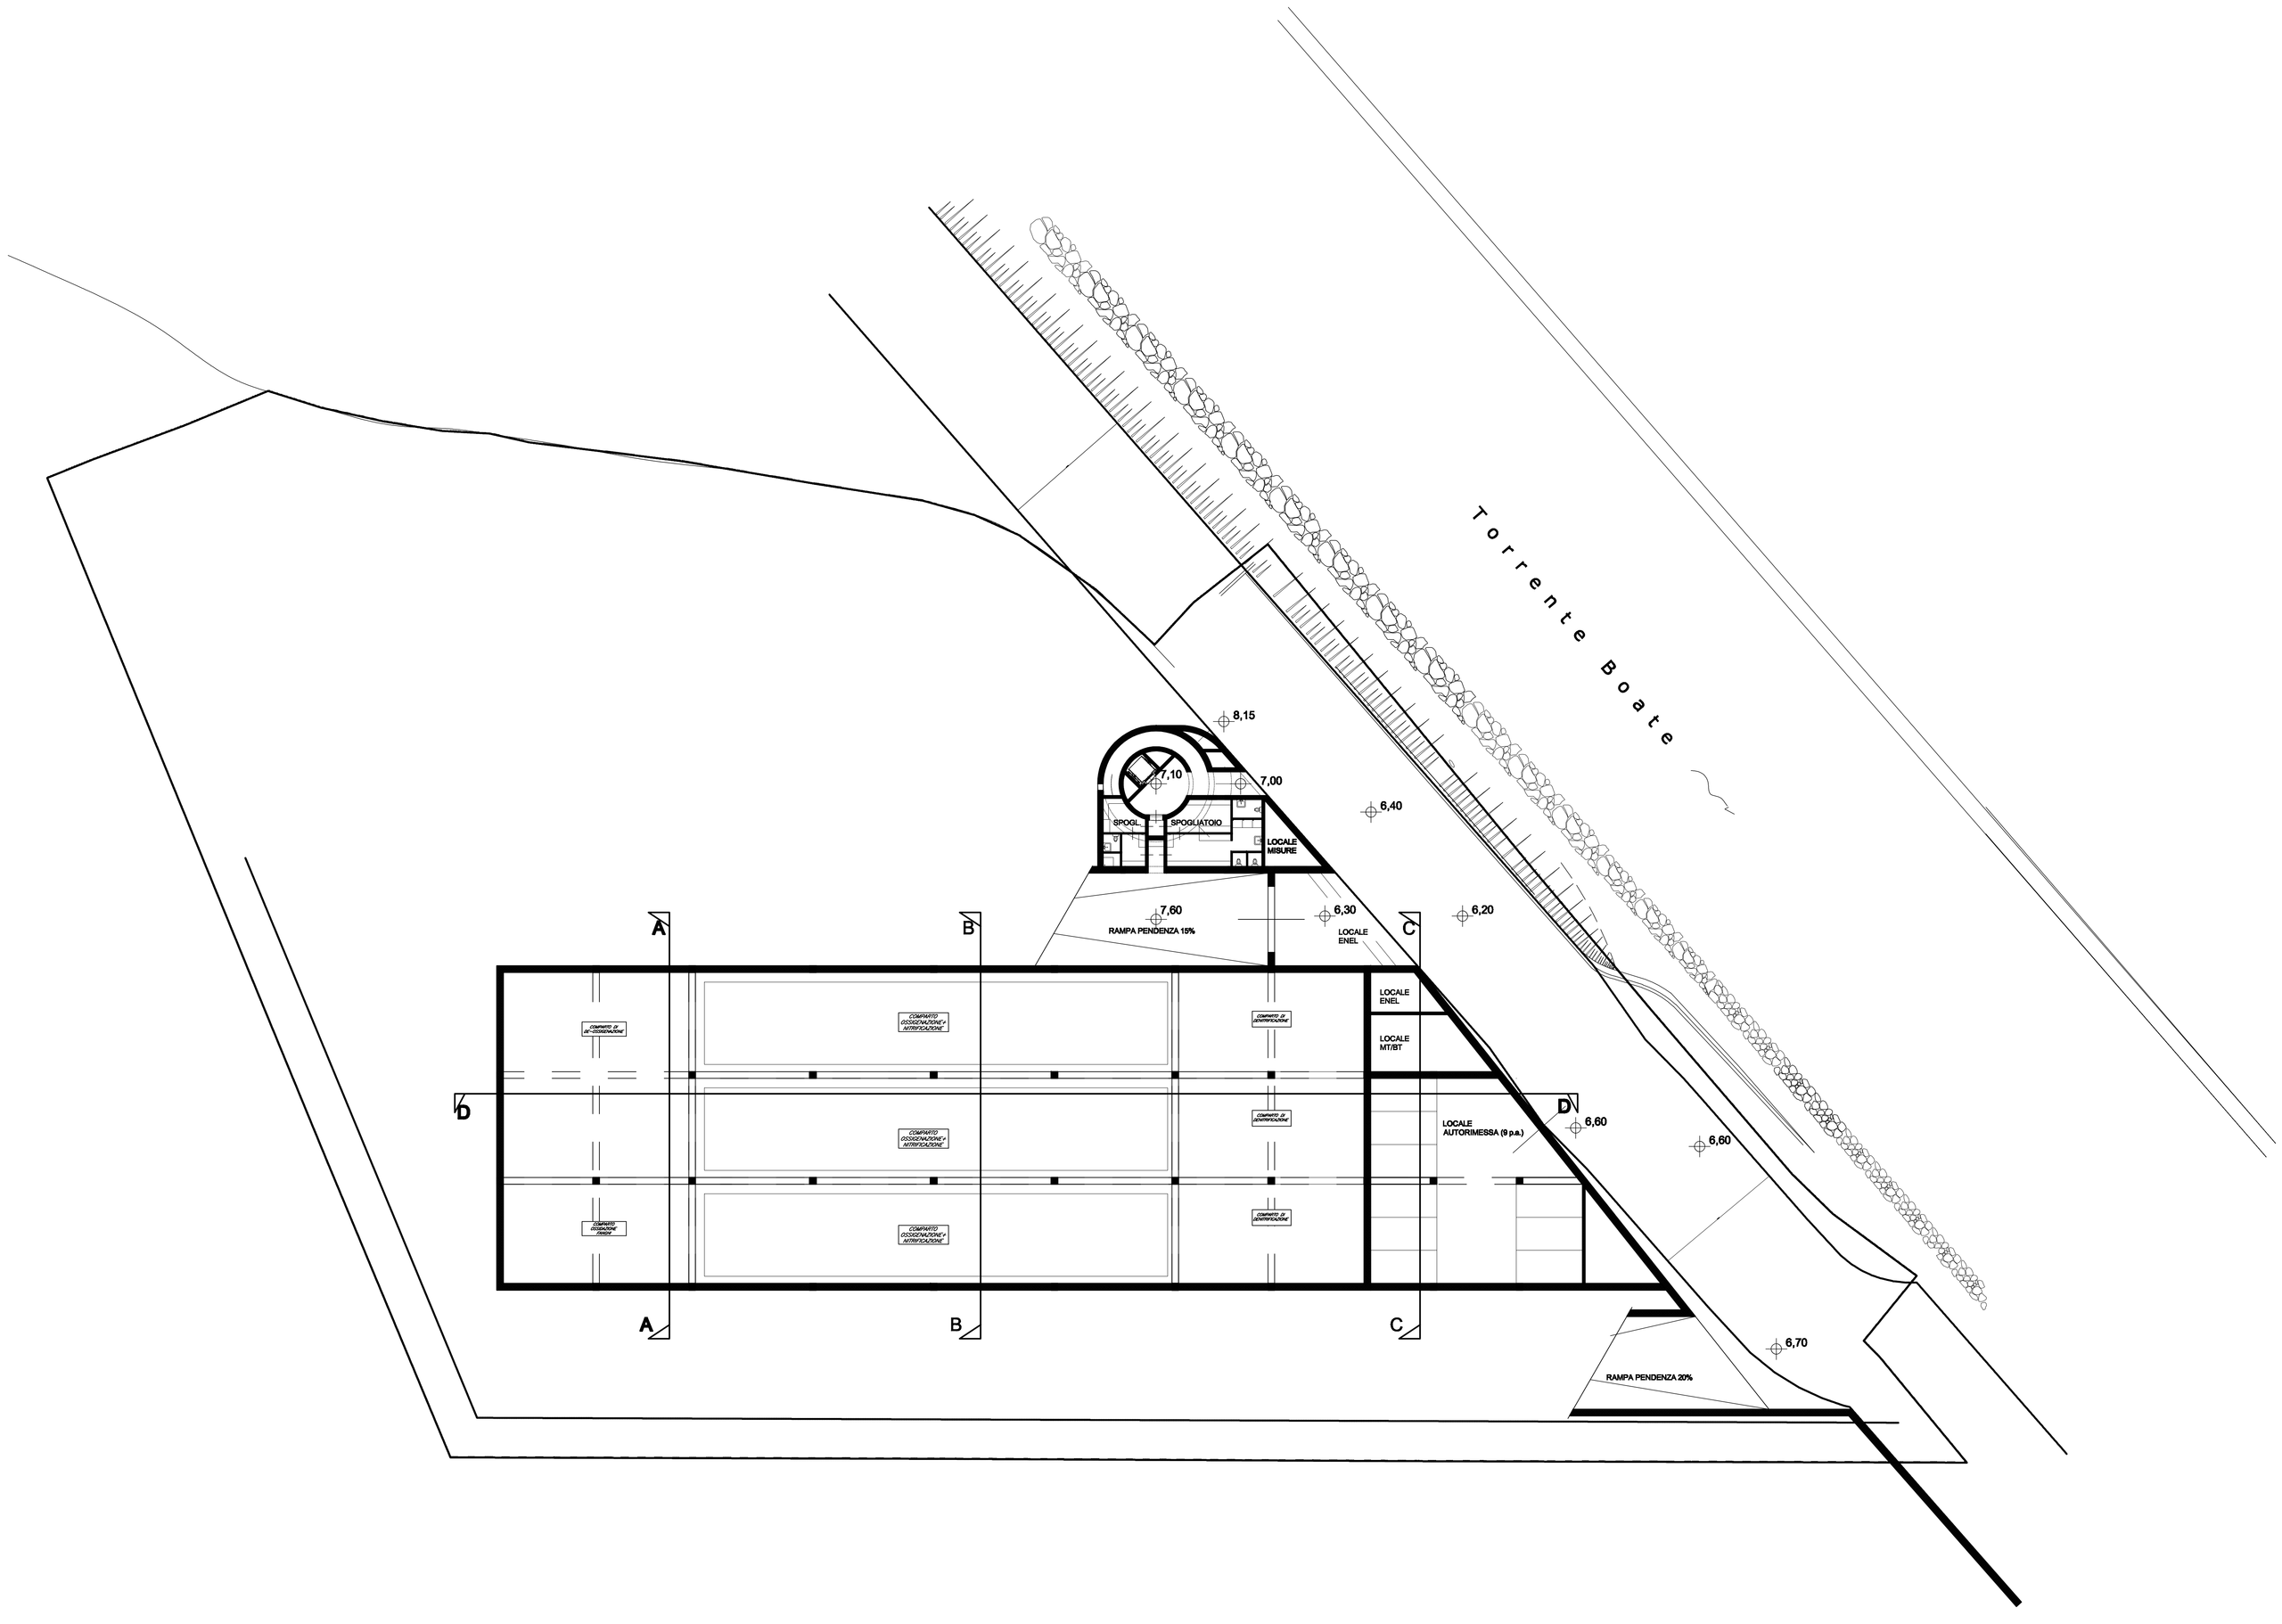

A.T.O. PROVINCIA DI GENOVA

iren acqua gas

Mediterranea delle Acque

PROGETTO PRELIMINARE
OPERE DI COMPLETAMENTO DEL DEPURATORE
ACQUE REFLUE
DEL COMUNE DI RAPALLO

ELABORATO
PLANIMETRIA
+6,00–METRI

ELABORATO N. T4/1
DATA: 8–AGOSTO–2011
SCALA: 1:2000

COORDINAMENTO PROGETTO
ING. G. FONTANA

PROGETTISTA
ING. ENRICO GALLARATI

ASSISTENTI

AGGIORNAMENTI

N.	DATA	
1	AGOSTO–2011	EMESSO–PER–CONFERENZA–SERVIZI