
PLANIMETRIA +10,00 METRI

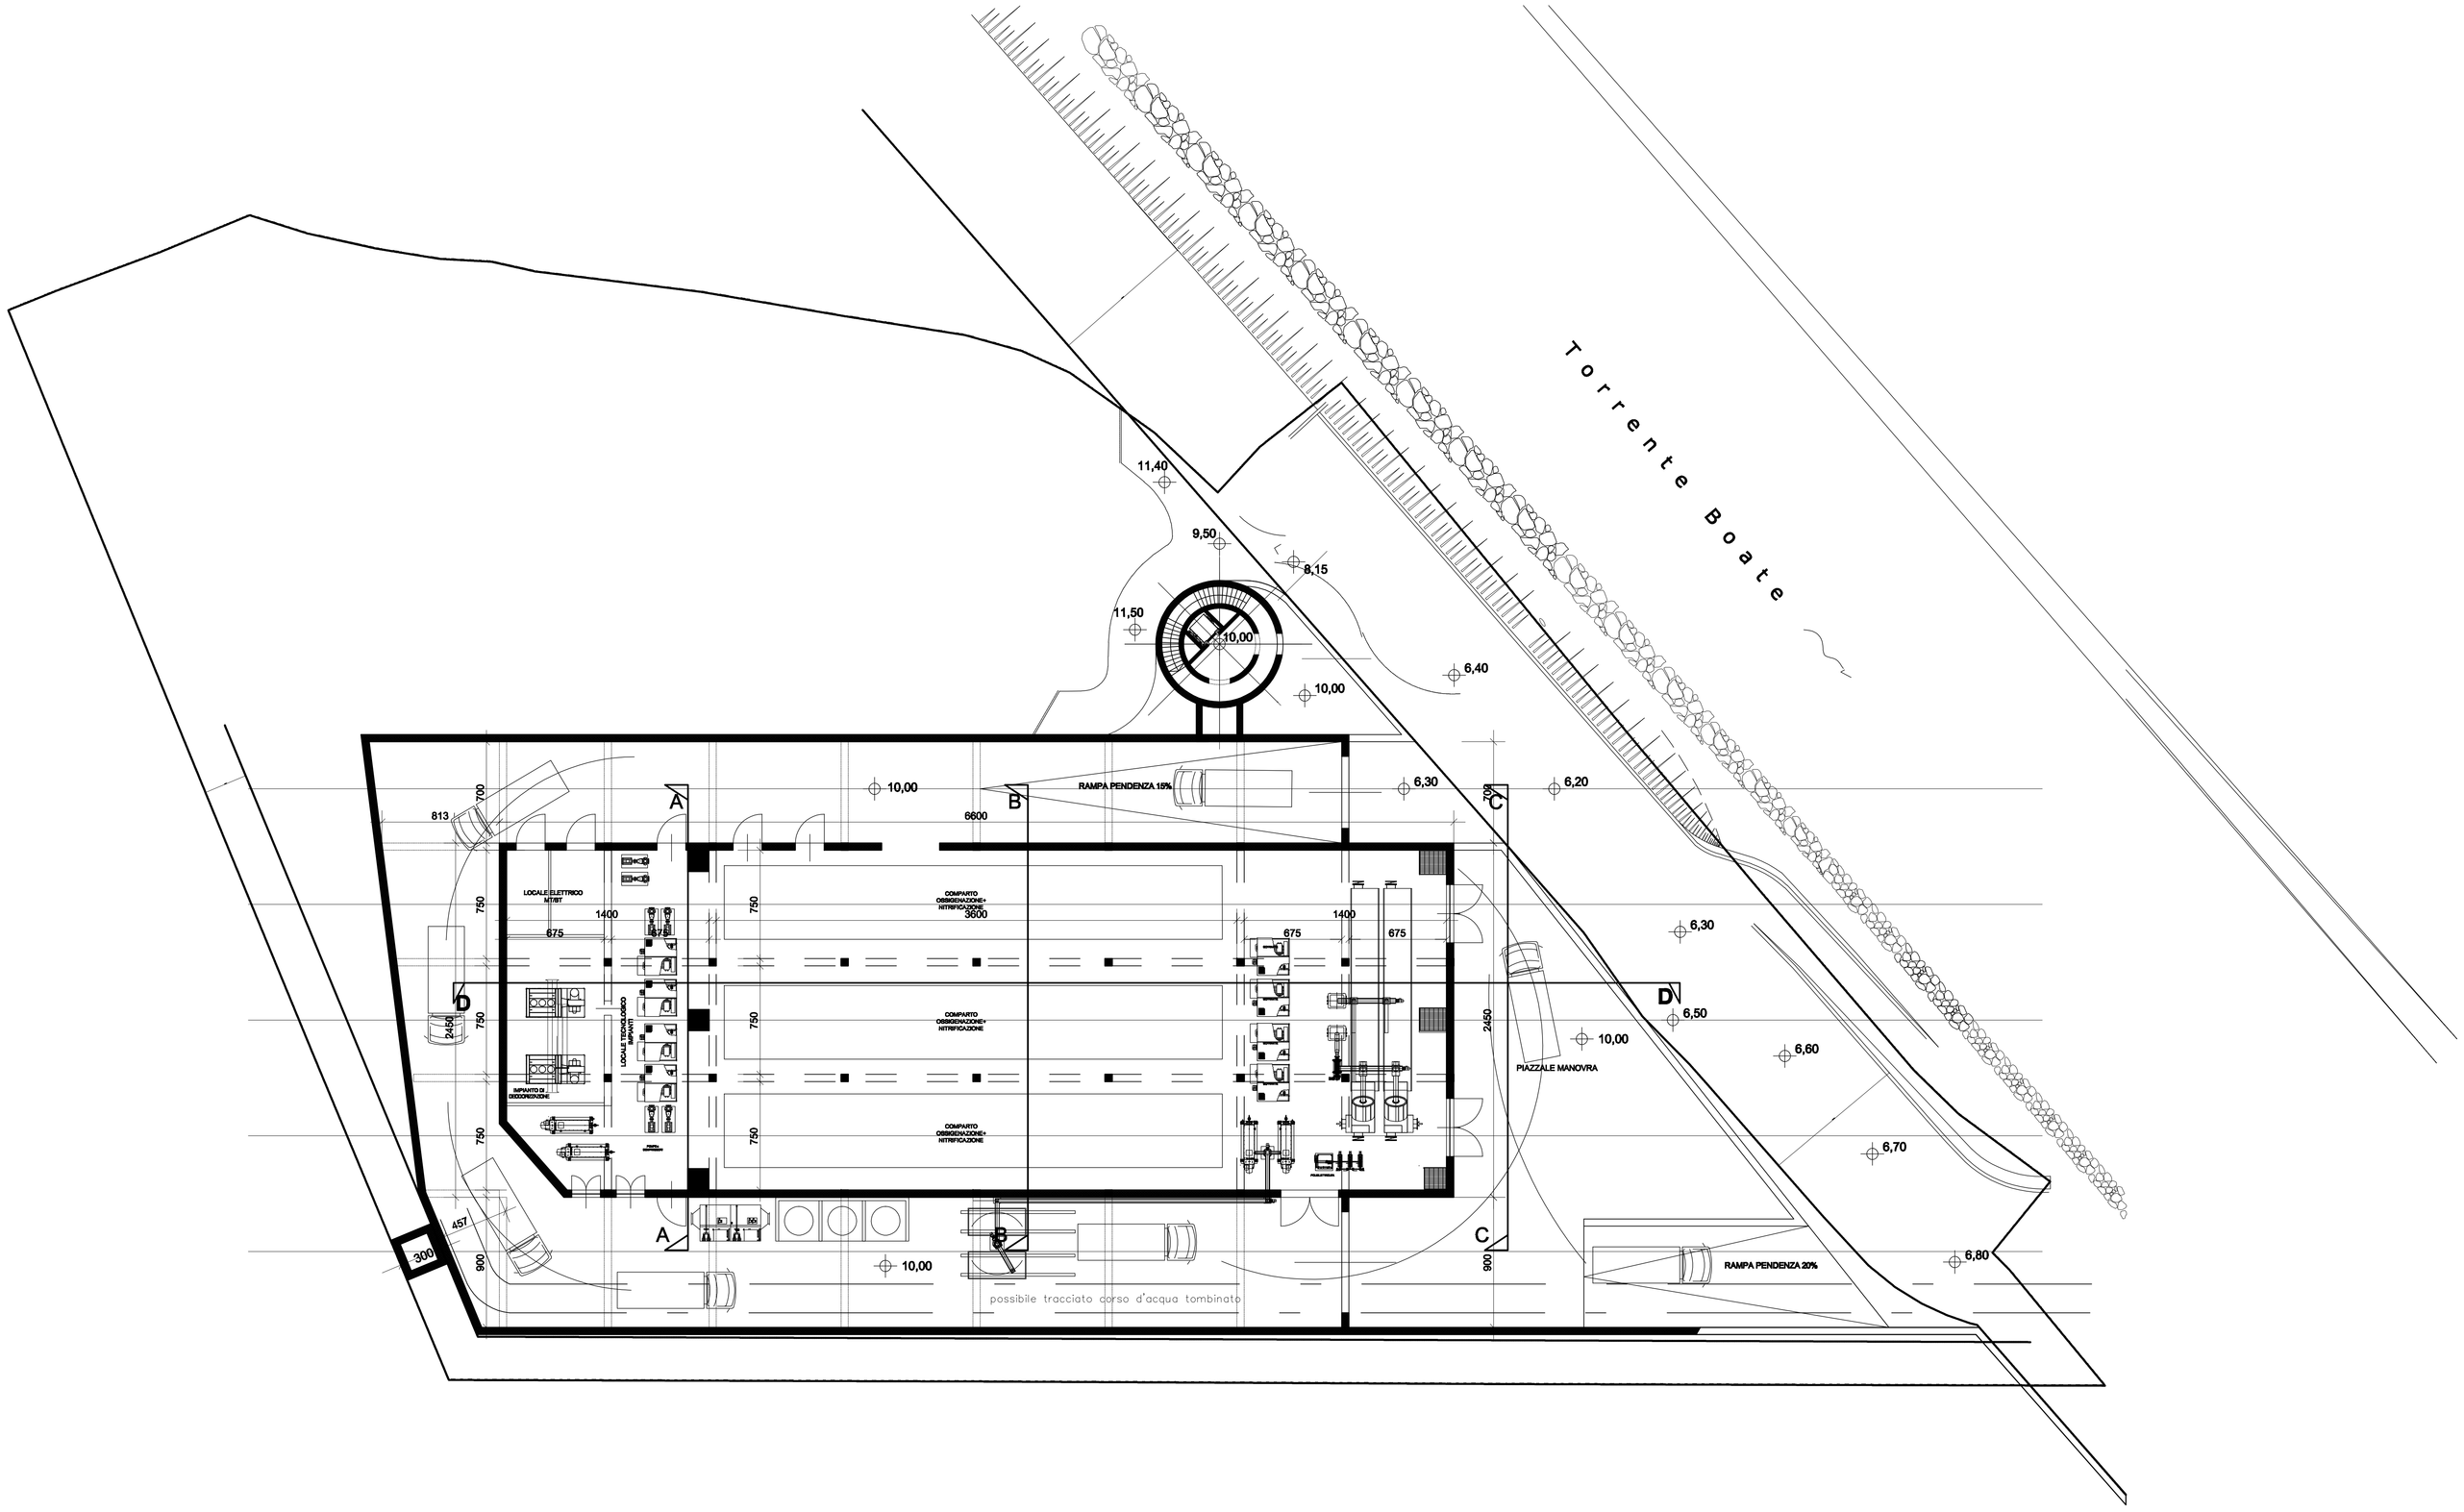

A.T.O. PROVINCIA DI GENOVA

PROVINCIA DI GENOVA

iren acqua gas

Mediterranea delle Acque

PROGETTO PRELIMINARE
OPERE DI COMPLETAMENTO DEL DEPURATORE
ACQUE REFLUE
DEL COMUNE DI RAPALLO

ELABORATO
PLANIMETRIA
+10,00-METRI

ELABORATO N. T4/2

DATA: 8-AGOSTO-2011

SCALA: 1:2000

COORDINAMENTO PROGETTO
ING. G. FONTANA

PROGETTISTA
ING. ENRICO GALLARATI

ASSISTENTI

AGGIORNAMENTI

N.	DATA	
1	AGOSTO-2011	EMESSO-PER-CONFERENZA-SERVIZI