
PLANIMETRIA +17,50 METRI

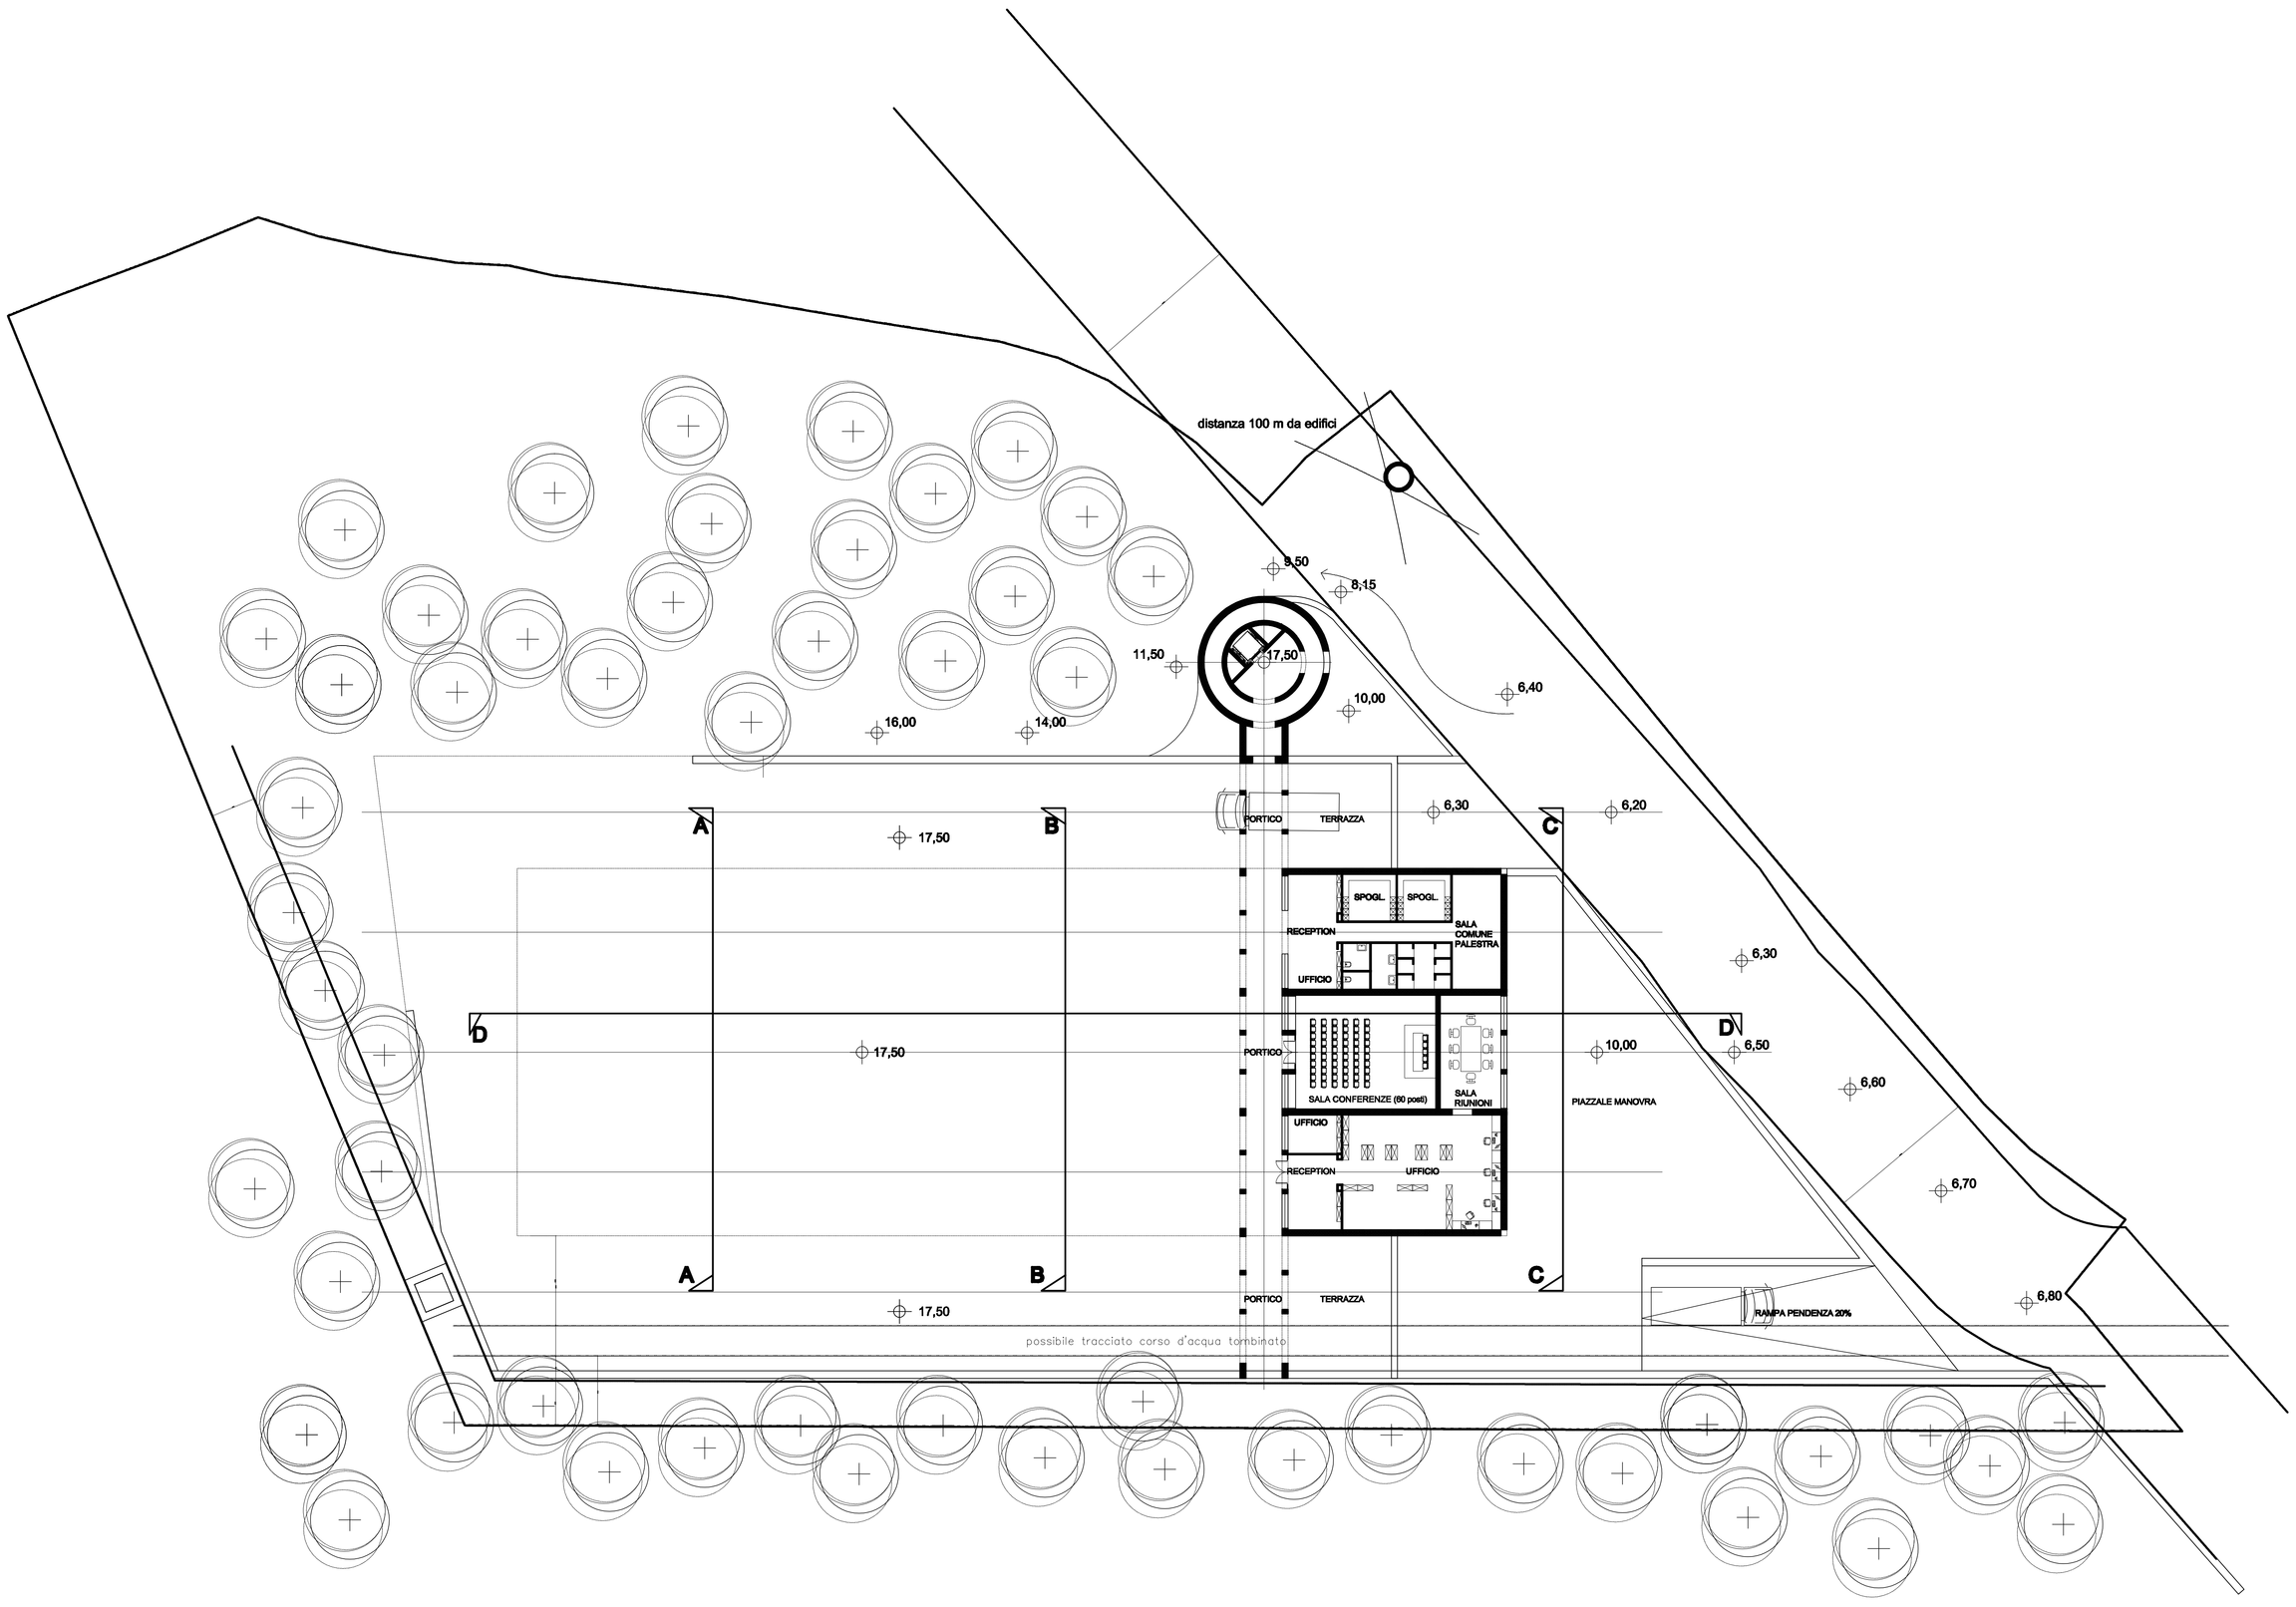

A.T.O. PROVINCIA DI GENOVA

iren acqua gas

Mediterranea delle Acque

PROGETTO PRELIMINARE
OPERE DI COMPLETAMENTO DEL DEPURATORE
ACQUE REFLUE
DEL COMUNE DI RAPALLO

ELABORATO PLANIMETRIA +17,50-METRI	ELABORATO N. T4/4 DATA: 8-AGOSTO-2011 SCALA: 1:2000

COORDINAMENTO PROGETTO ING. G. FONTANA	
PROGETTISTA ING. ENRICO GALLARATI	
ASSISTENTI	

AGGIORNAMENTI

N.	DATA	
1	AGOSTO-2011	EMESSO-PER-CONFERENZA-SERVIZI