


SEZIONE A–A

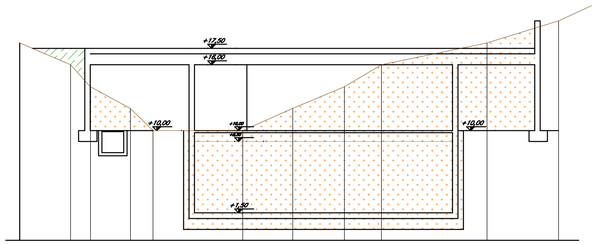


SEZIONE B–B

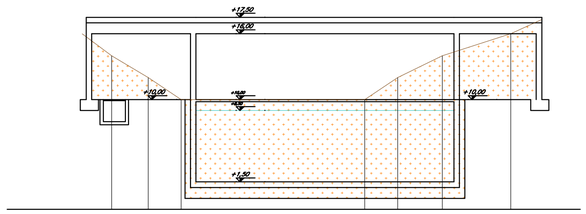


INDIVIDUAZIONE DELLE SEZIONI

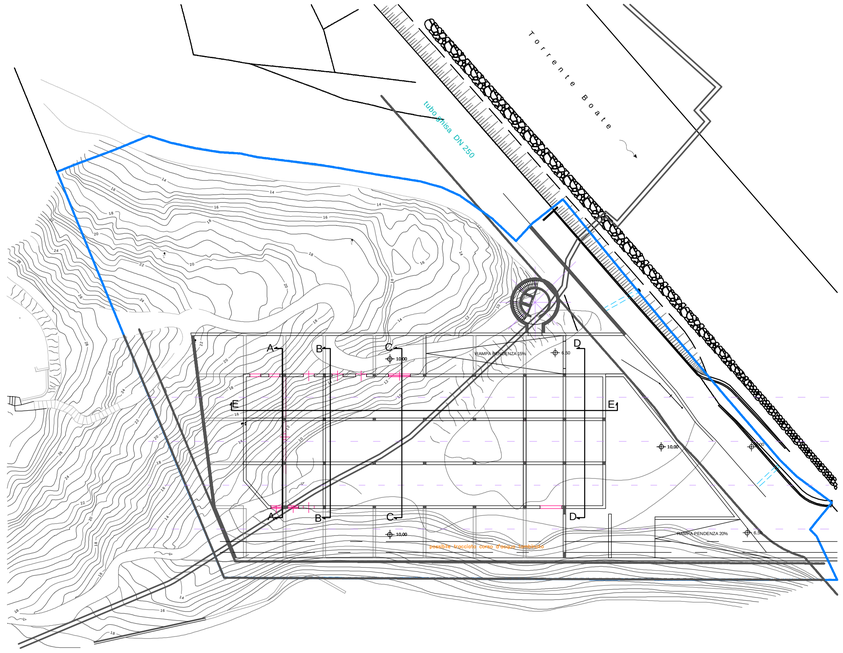


SEZIONE C–C

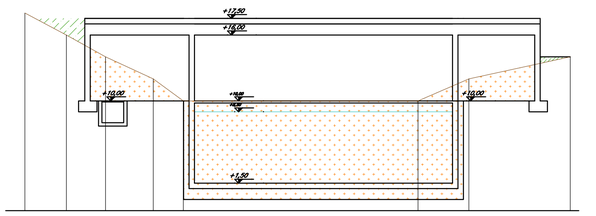

SEZIONE D–D

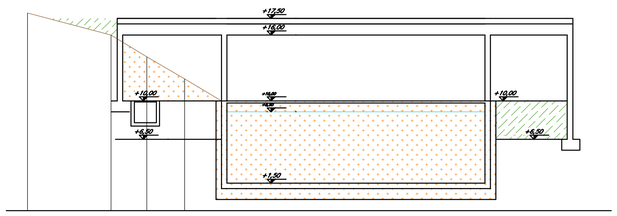


SEZIONE E–E

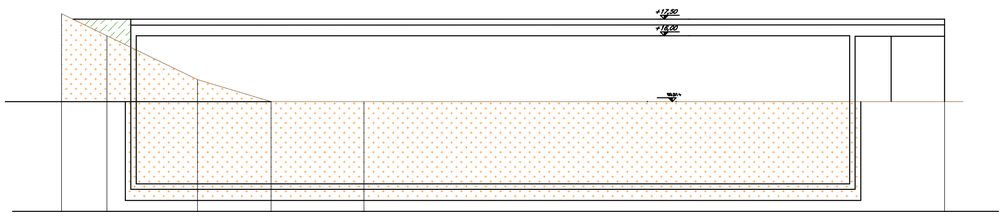

SCAVO

REINTERRO

INDIVIDUAZIONE DELLE SEZIONI

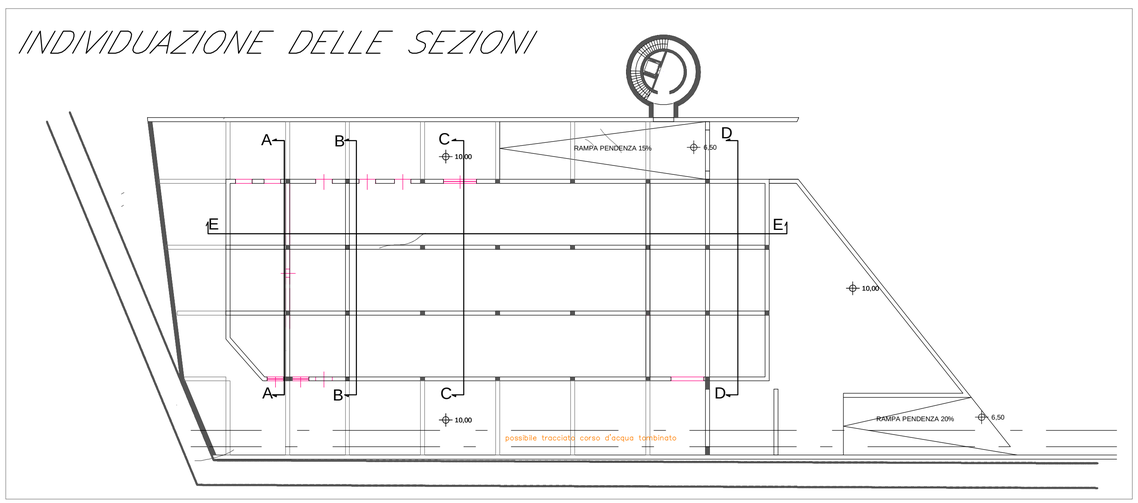

PROVINCIA DI GENOVA

A.T.O. PROVINCIA DI GENOVA

iren acqua gas

Mediterranea delle Acque

PROGETTO PRELIMINARE

OPERE DI COMPLETAMENTO DEL DEPURATORE
ACQUE REFLUE
DEL COMUNE DI RAPALLO

ELABORATO
SEZIONI–TRASVERSALI

SCAVI–E–RIPORTI

ELABORATO N. T5

DATA: 8–AGOSTO–2011

SCALA: 1:100

COORDINAMENTO PROGETTO
ING. G. FONTANA

PROGETTISTA
ING. ENRICO GALLARATI
ORDINE DEGLI INGEGNERI DI PARMA N.1789

ASSISTENTI
ING. R. ZAPPA
ORDINE DEGLI INGEGNERI DI PARMA N°3912/A

AGGIORNAMENTI

N.	DATA	
1	AGOSTO–2011	EMESSO–PER–CONFERENZA–SERVIZI