


SEZIONE A–A

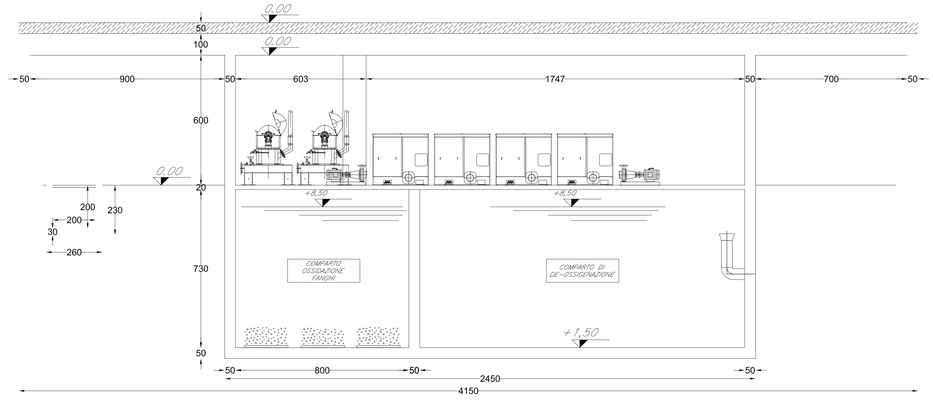

SEZIONE B–B

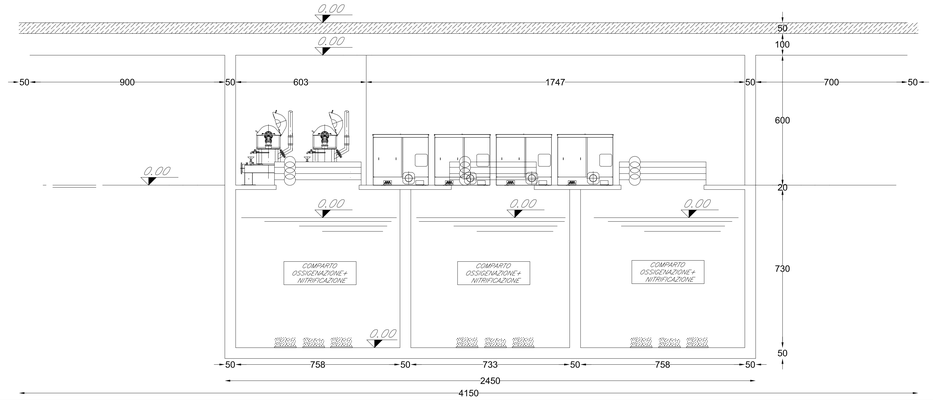

SEZIONE C–C

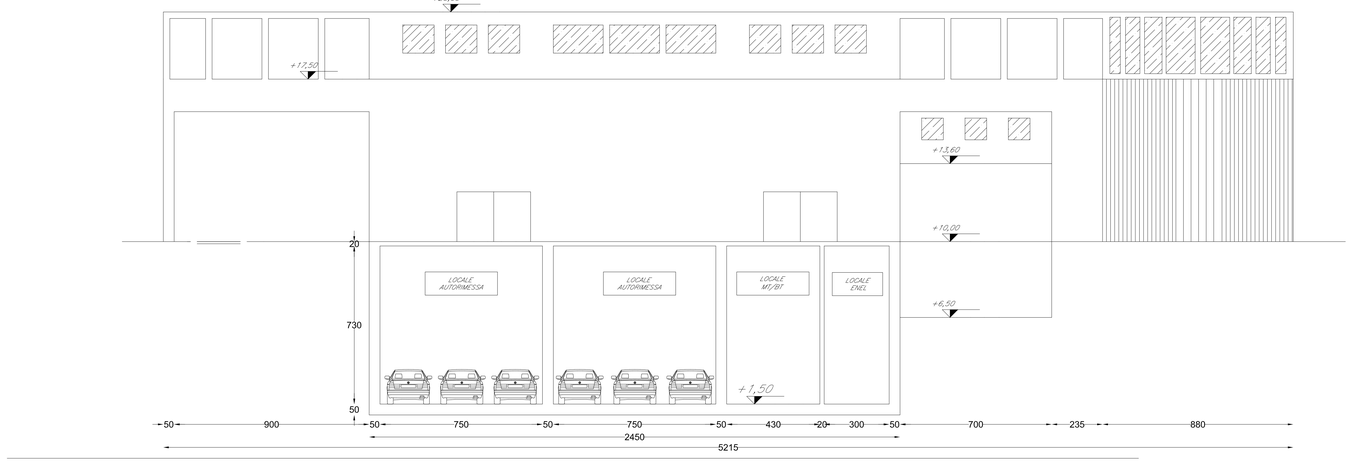

PROVINCIA DI GENOVA

A.T.O. PROVINCIA DI GENOVA

iren acqua gas

Mediterranea delle Acque

PROGETTO PRELIMINARE

OPERE DI COMPLETAMENTO DEL DEPURATORE ACQUE REFLUE DEL COMUNE DI RAPALLO

ELABORATO

SEZIONI–TRASVERSALI

ELABORATO N. T6

DATA: 8–AGOSTO–2011

SCALA: 1:1000

COORDINAMENTO PROGETTO
ING. G. FONTANA

PROGETTISTA
ING. ENRICO GALLARATI

ASSISTENTI

AGGIORNAMENTI

N.	DATA	
1	AGOSTO–2011	EMESSO–PER–CONFERENZA–SERVIZI