


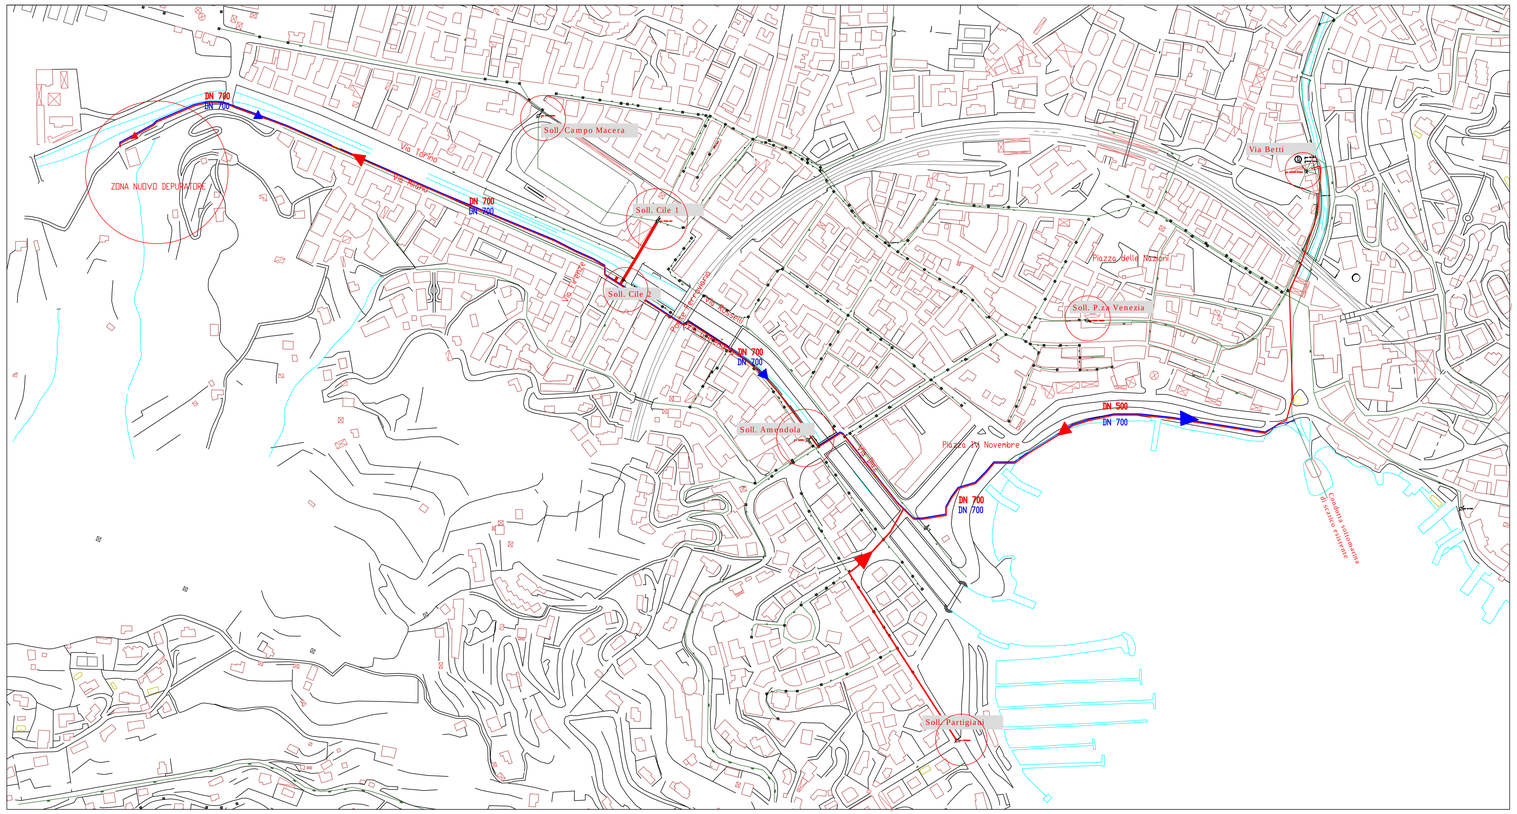


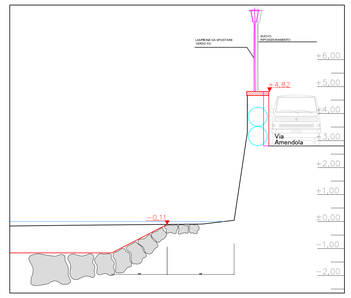

STATO DI PROGETTO (ipotesi di posa tubazioni lungo via Amendola)

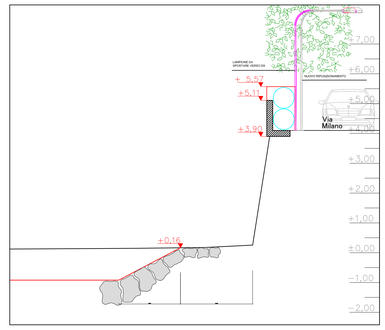

STATO DI PROGETTO (ipotesi di posa tubazioni lungo via Milano)

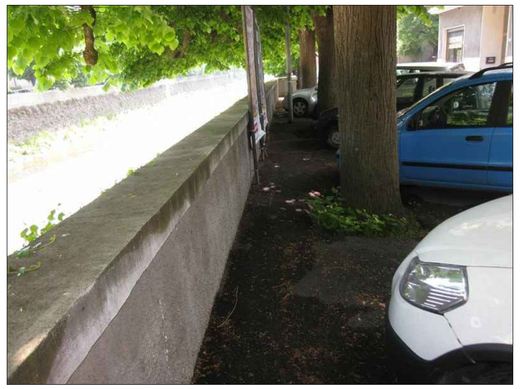

STATO DI FATTO (Via Milano)

SOLLEVAMENTO CILE 1



VIA AMENDOLA,vista su Torrente Boate



VISTA PONTE FERROVIARIO



SOLLEVAMENTO PARTIGIANI



LUNGOMARE VITTORIO VENETO



SOLLEVAMENTO CILE 2



VIA AMENDOLA,vista strada



VIA AMENDOLA (DX) E VIA ROSSELLI (DX)
posa tubazione lungo via Amendola,
adiacente il muretto.




SOLLEVAMENTO CAMPO MACERATA



SOLLEVAMENTO PIAZZA VENEZIA



N.B.
COME IPOTESI PROGETTUALE E' STATO PRESO IN CONSIDERAZIONE DI EFFETTUARE LA POSA DEI TUBI LUNGO VIA MILANO E VIA AMENDOLA INTEGRANDO LE TUBAZIONI NEL MURETTO GIA' ESISTENTE,MURETTO CHE COSTITUISCE SPONDA DESTRA DEL TORRENTE BOATE.

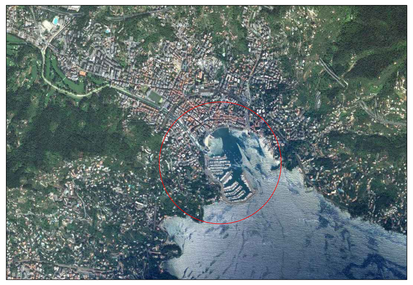



PROVINCIA DI GENOVA

A.T.O. PROVINCIA DI GENOVA

iren acqua gas

Mediterranea delle Acque

PROGETTO PRELIMINARE

OPERE DI COMPLETAMENTO DEL DEPURATORE
ACQUE REFLUE
DEL COMUNE DI RAPALLO

ELABORATO
PERCORSO-TUBAZIONI

PASSAGGIO-A-TERRA

ELABORATO N. T8

DATA: AGOSTO-2011

SCALA: 1:5000

COORDINATORE PROGETTO
ING. G. FONTANA

PROGETTISTA
ING. ENRICO GALLARATI

ASSISTENTI
ING. R. ZAPPA

AGGIORNAMENTI		
N.	DATA	
1	AGOSTO-2011	EMESSO-DA-CONFERENZA-SERVIZI