
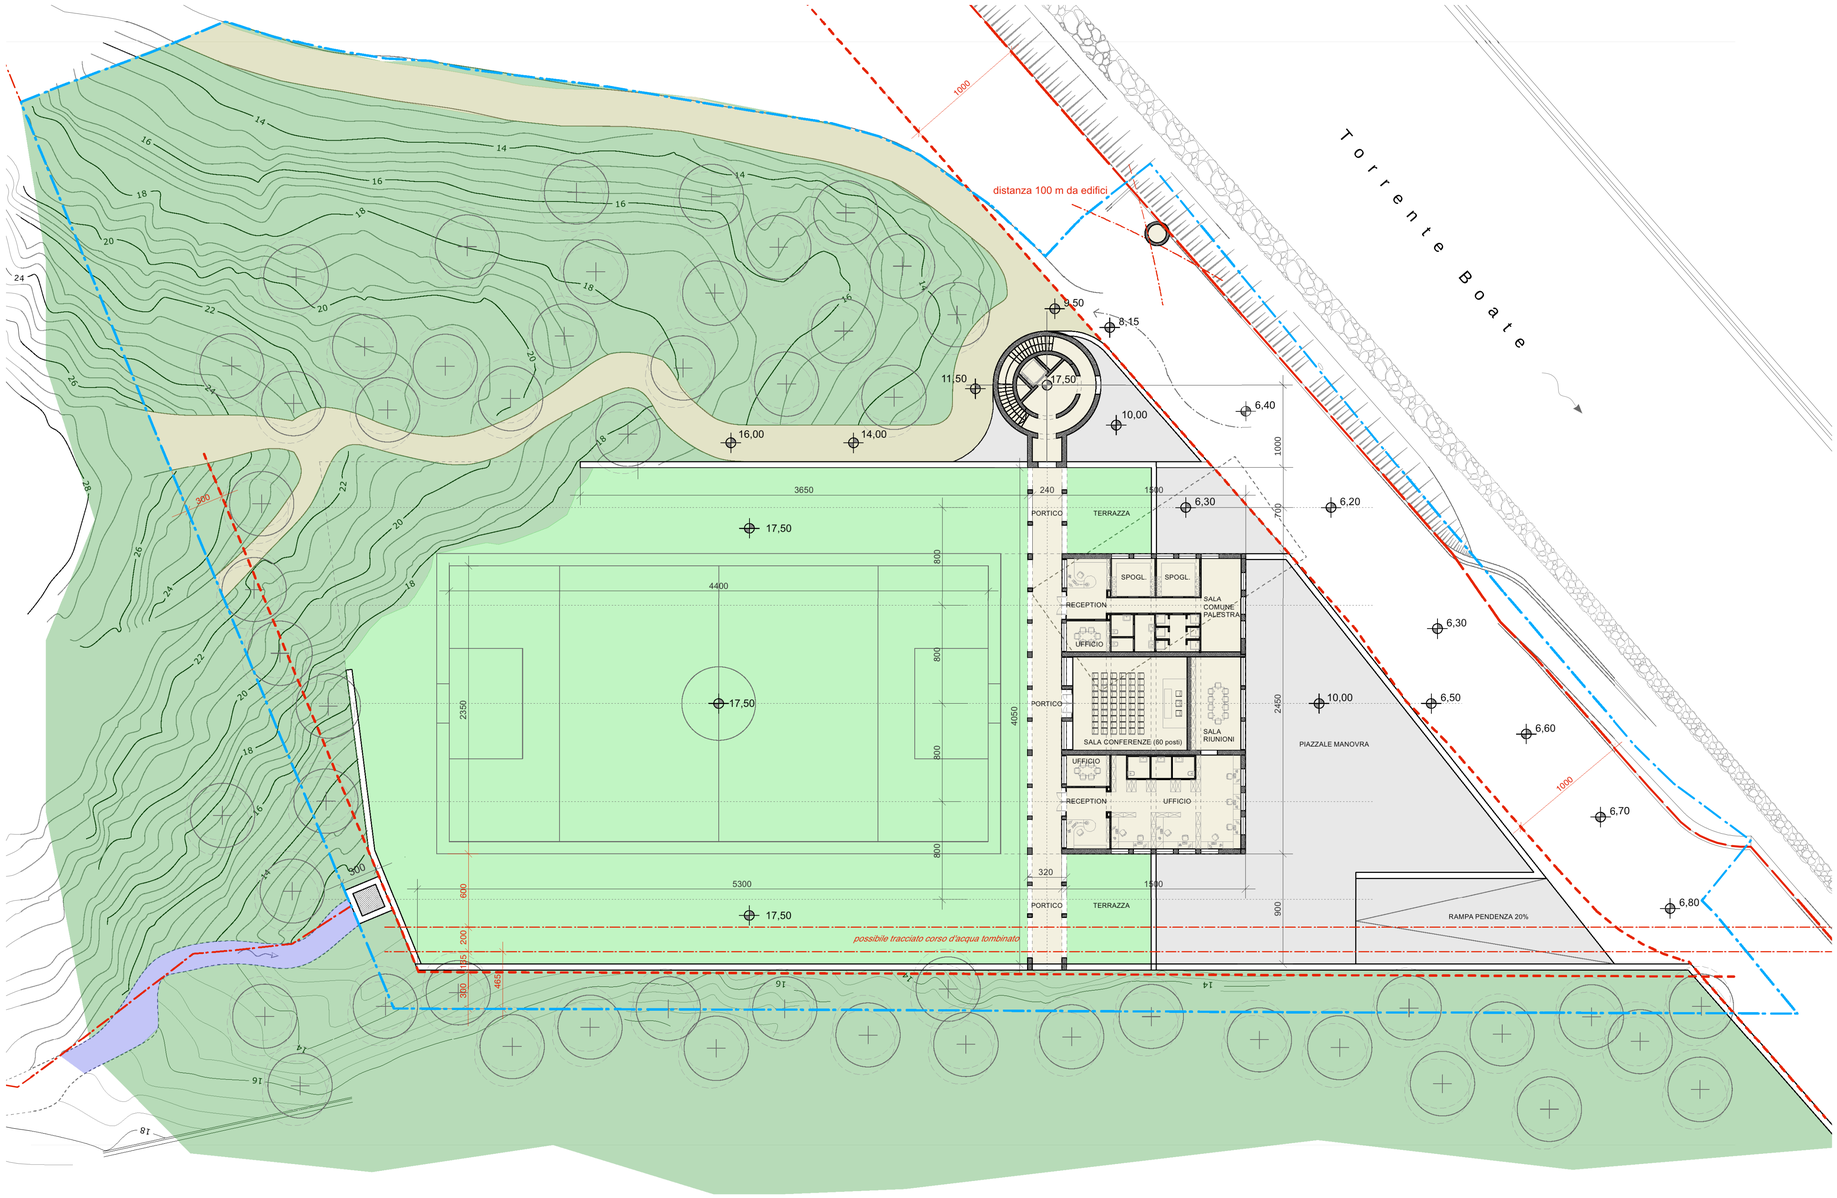


PIANTA A Q 17,50 - SISTEMAZIONI IN COPERTURA

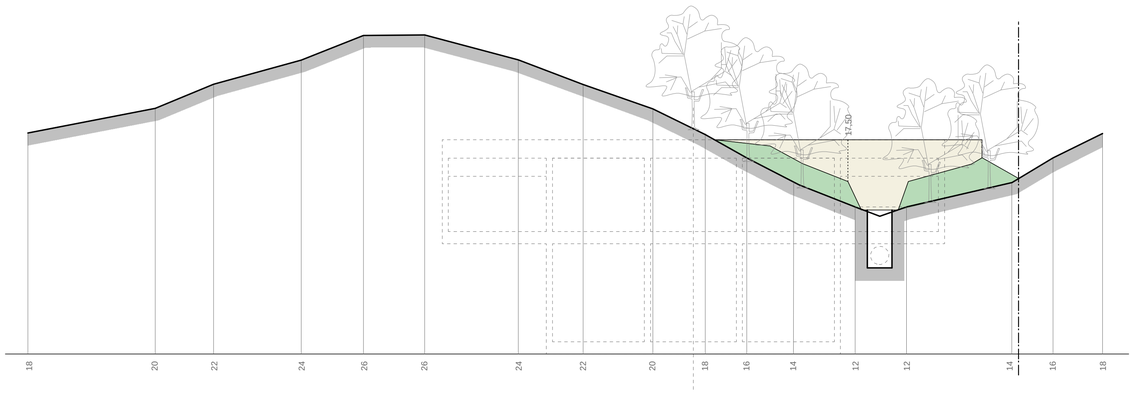

SEZIONE SCHEMATICA LUNGO CONFINE POSTERIORE

DATI SOMMARI DI PROGETTO

UFFICI MDA: mq. 220 circa S.A.
di cui Sala conferenze: mq 70 circa

LOCALI DI SERVIZIO ATTIVITA' SPORTIVA: mq 110 circa S.A.

PORTICATO COMUNE DI DISTRIBUZIONE: mq 100 circa

SPAZI A VERDE IN COPERTURA: mq 2.100 circa

POSSIBILI DESTINAZIONI:
- n 1 campo calcetto (misure regolamentari)
- n 2 campi da tennis
- n 4 campi da beach volley
- n 1 campo pratica golf

PROVINCIA DI GENOVA

A.T.O. PROVINCIA DI GENOVA

iren acqua gas

Mediterranea delle Acque

PROGETTO PRELIMINARE

OPERE DI COMPLETAMENTO DEL DEPURATORE
ACQUE REFLUE
DEL COMUNE DI RAPALLO

ELABORATO

INTEGRAZIONE IPOTESI PRELIMINARI DI INSERIMENTO PAESISTICO

ELABORATO N. R5.01

DATA: Luglio 2011

SCALA: 1:250

COORDINAMENTO GENERALE
ing. G. Fontana

PROGETTISTA
ing. E. Gallarati

PROGETTO ARCHITETTONICO
GALLARATI ARCHITETTI
arch. M. Gallarati
arch. G. Gallarati

AGGIORNAMENTI

N.	DATA	