

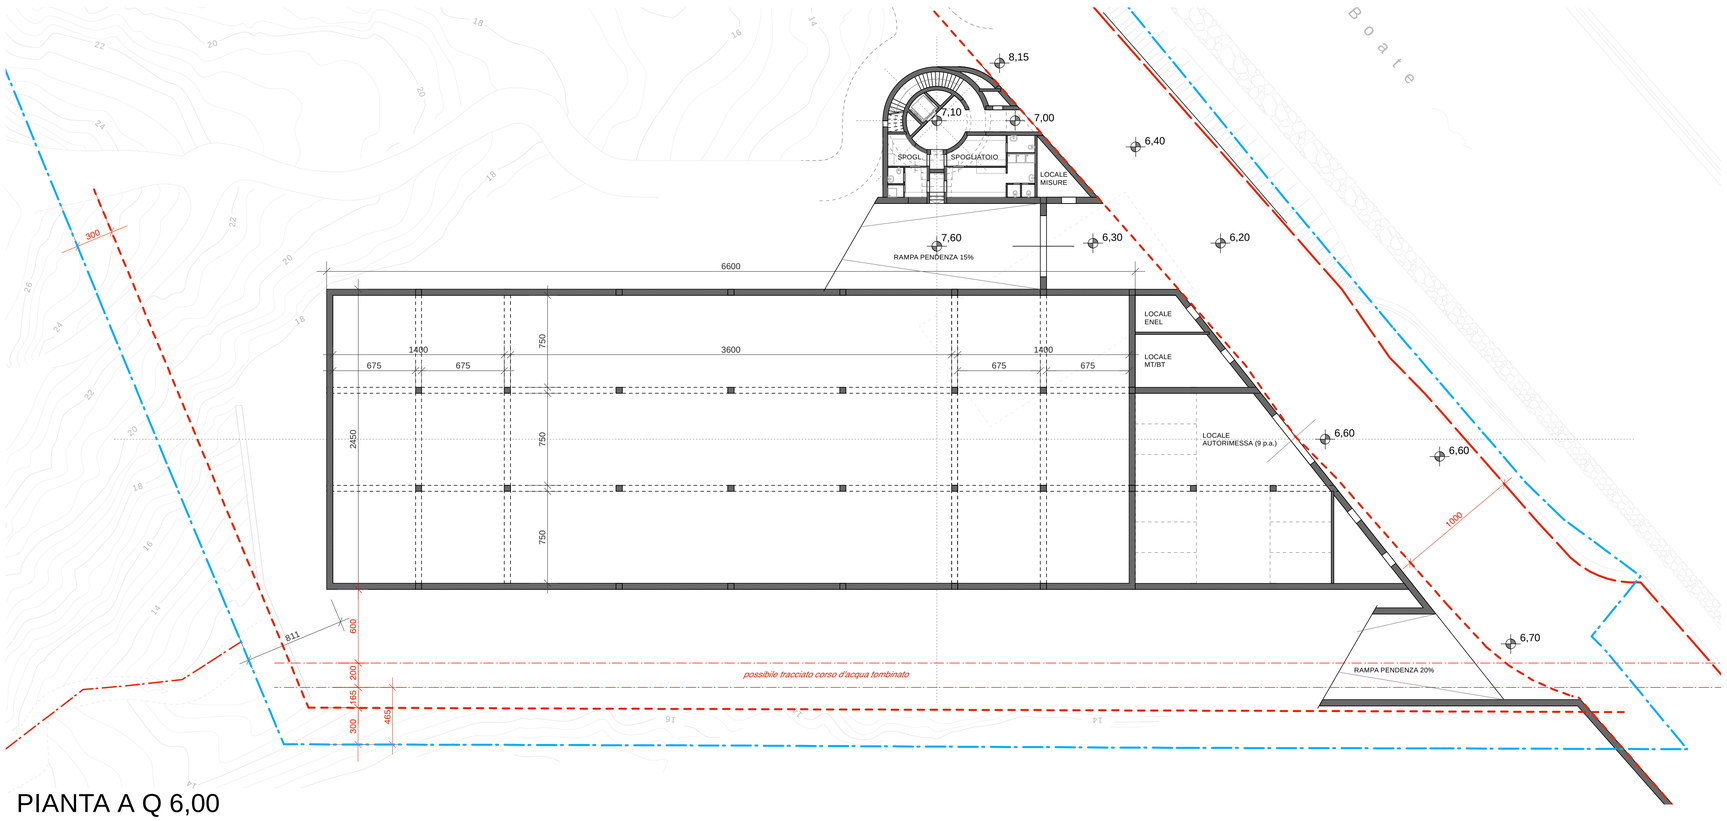


PIANTA A Q 6,00

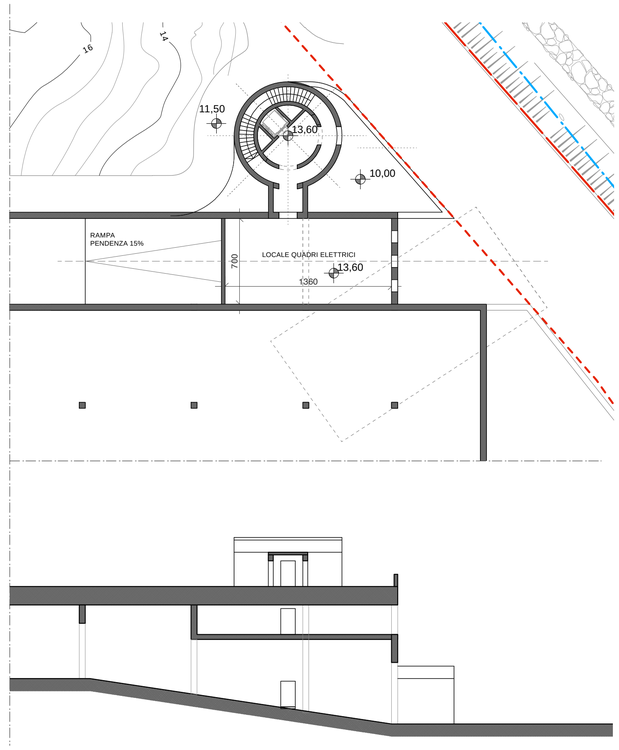

STRALCIO PIANTA A Q 13,60 E SEZIONE

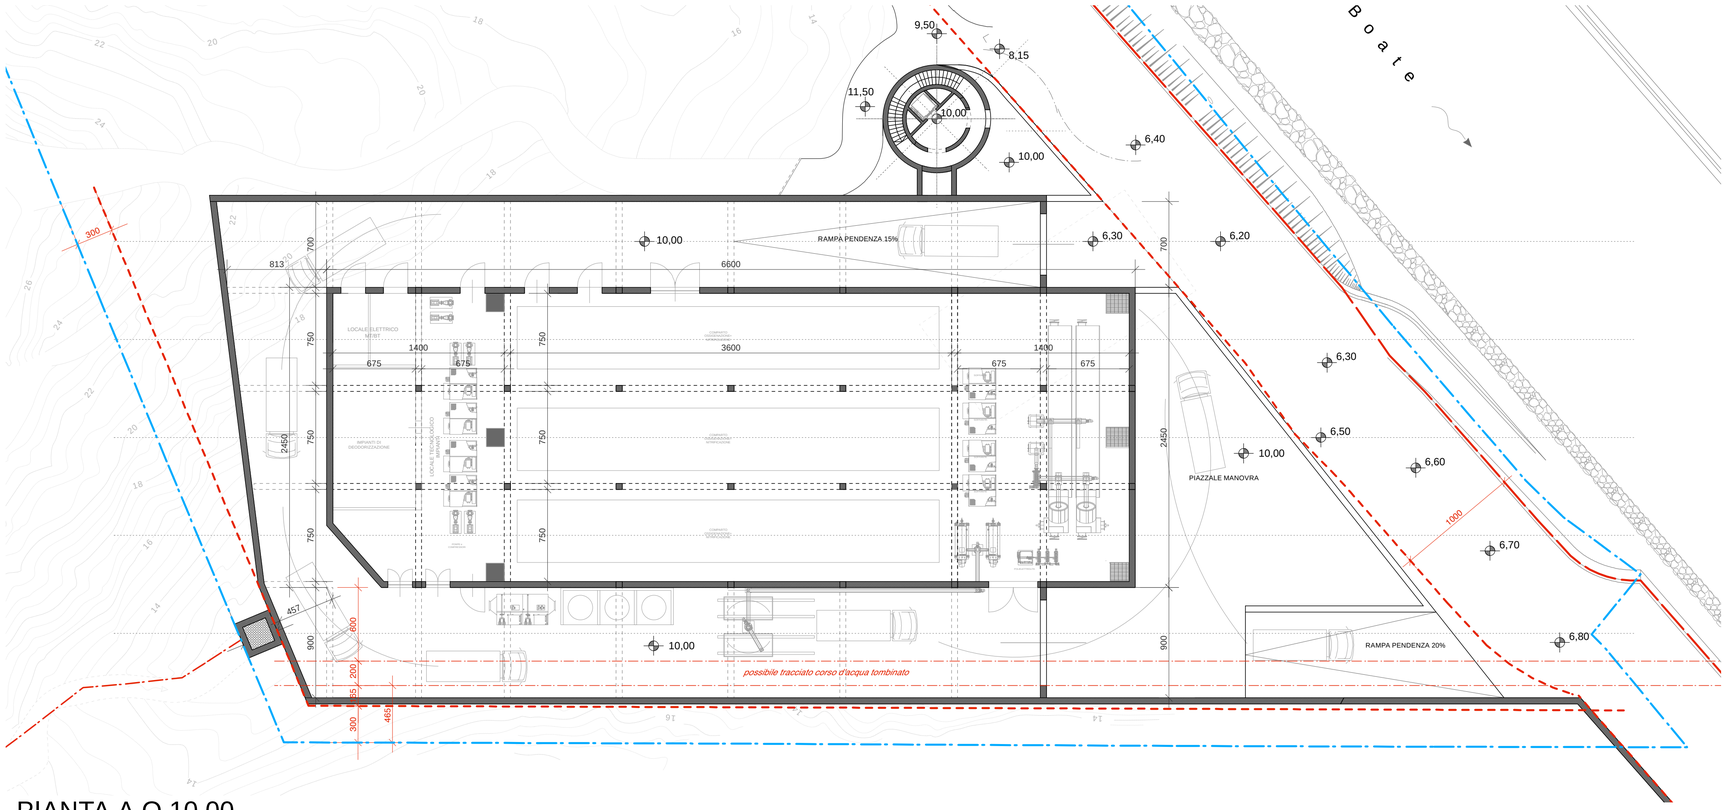

PIANTA A Q 10,00

PROVINCIA DI GENOVA

A.T.O. PROVINCIA DI GENOVA

iren acqua gas

Mediterranea delle Acque

PROGETTO PRELIMINARE

OPERE DI COMPLETAMENTO DEL DEPURATORE
ACQUE REFLUE
DEL COMUNE DI RAPALLO

ELABORATO

INTEGRAZIONE IPOTESI PRELIMINARI DI INSERIMENTO PAESISTICO

ELABORATO N. R5.02

DATA: Luglio 2011

SCALA: 1:250

COORDINAMENTO GENERALE
ing. G. Fontana

PROGETTISTA
ing. E. Gallarati

PROGETTO ARCHITETTONICO
GALLARATI ARCHITETTI
arch. M. Gallarati
arch. G. Gallarati

AGGIORNAMENTI

N.	DATA	