elettrostudio

IMPIANTO EOLICO "BRIC CHIOGGIA"
COMUNE DI CALICE LIGURE (SV)

Elementi di progetto - Collegamento elettrico

N

SCALA 1:20.000

0 200 400 800 1.200 1.600 2.000 metri

Legenda


- Fondazione
- Piazzola
- Pista accesso

Cavidotto interrato

- Cavidotto su strada asfaltata
- Cavidotto su strada sterrata
- Cabina di consegna

BORMIDA
MALLARE
ORCO FEGLINO
CALICE LIGURE
RIALTO
T1
T2

Dettaglio relativo alla cabina di consegna
Scala 1:2.500

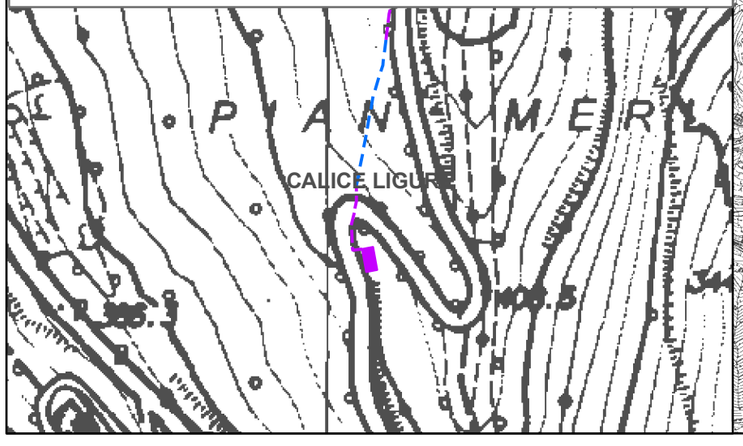

AMBIENTEITALIA