
PLANIMETRIA DI INQUADRAMENTO CON POSIZIONE DEGLI AEROGENERATORI E VIABILITA' DI ACCESO AL SITO

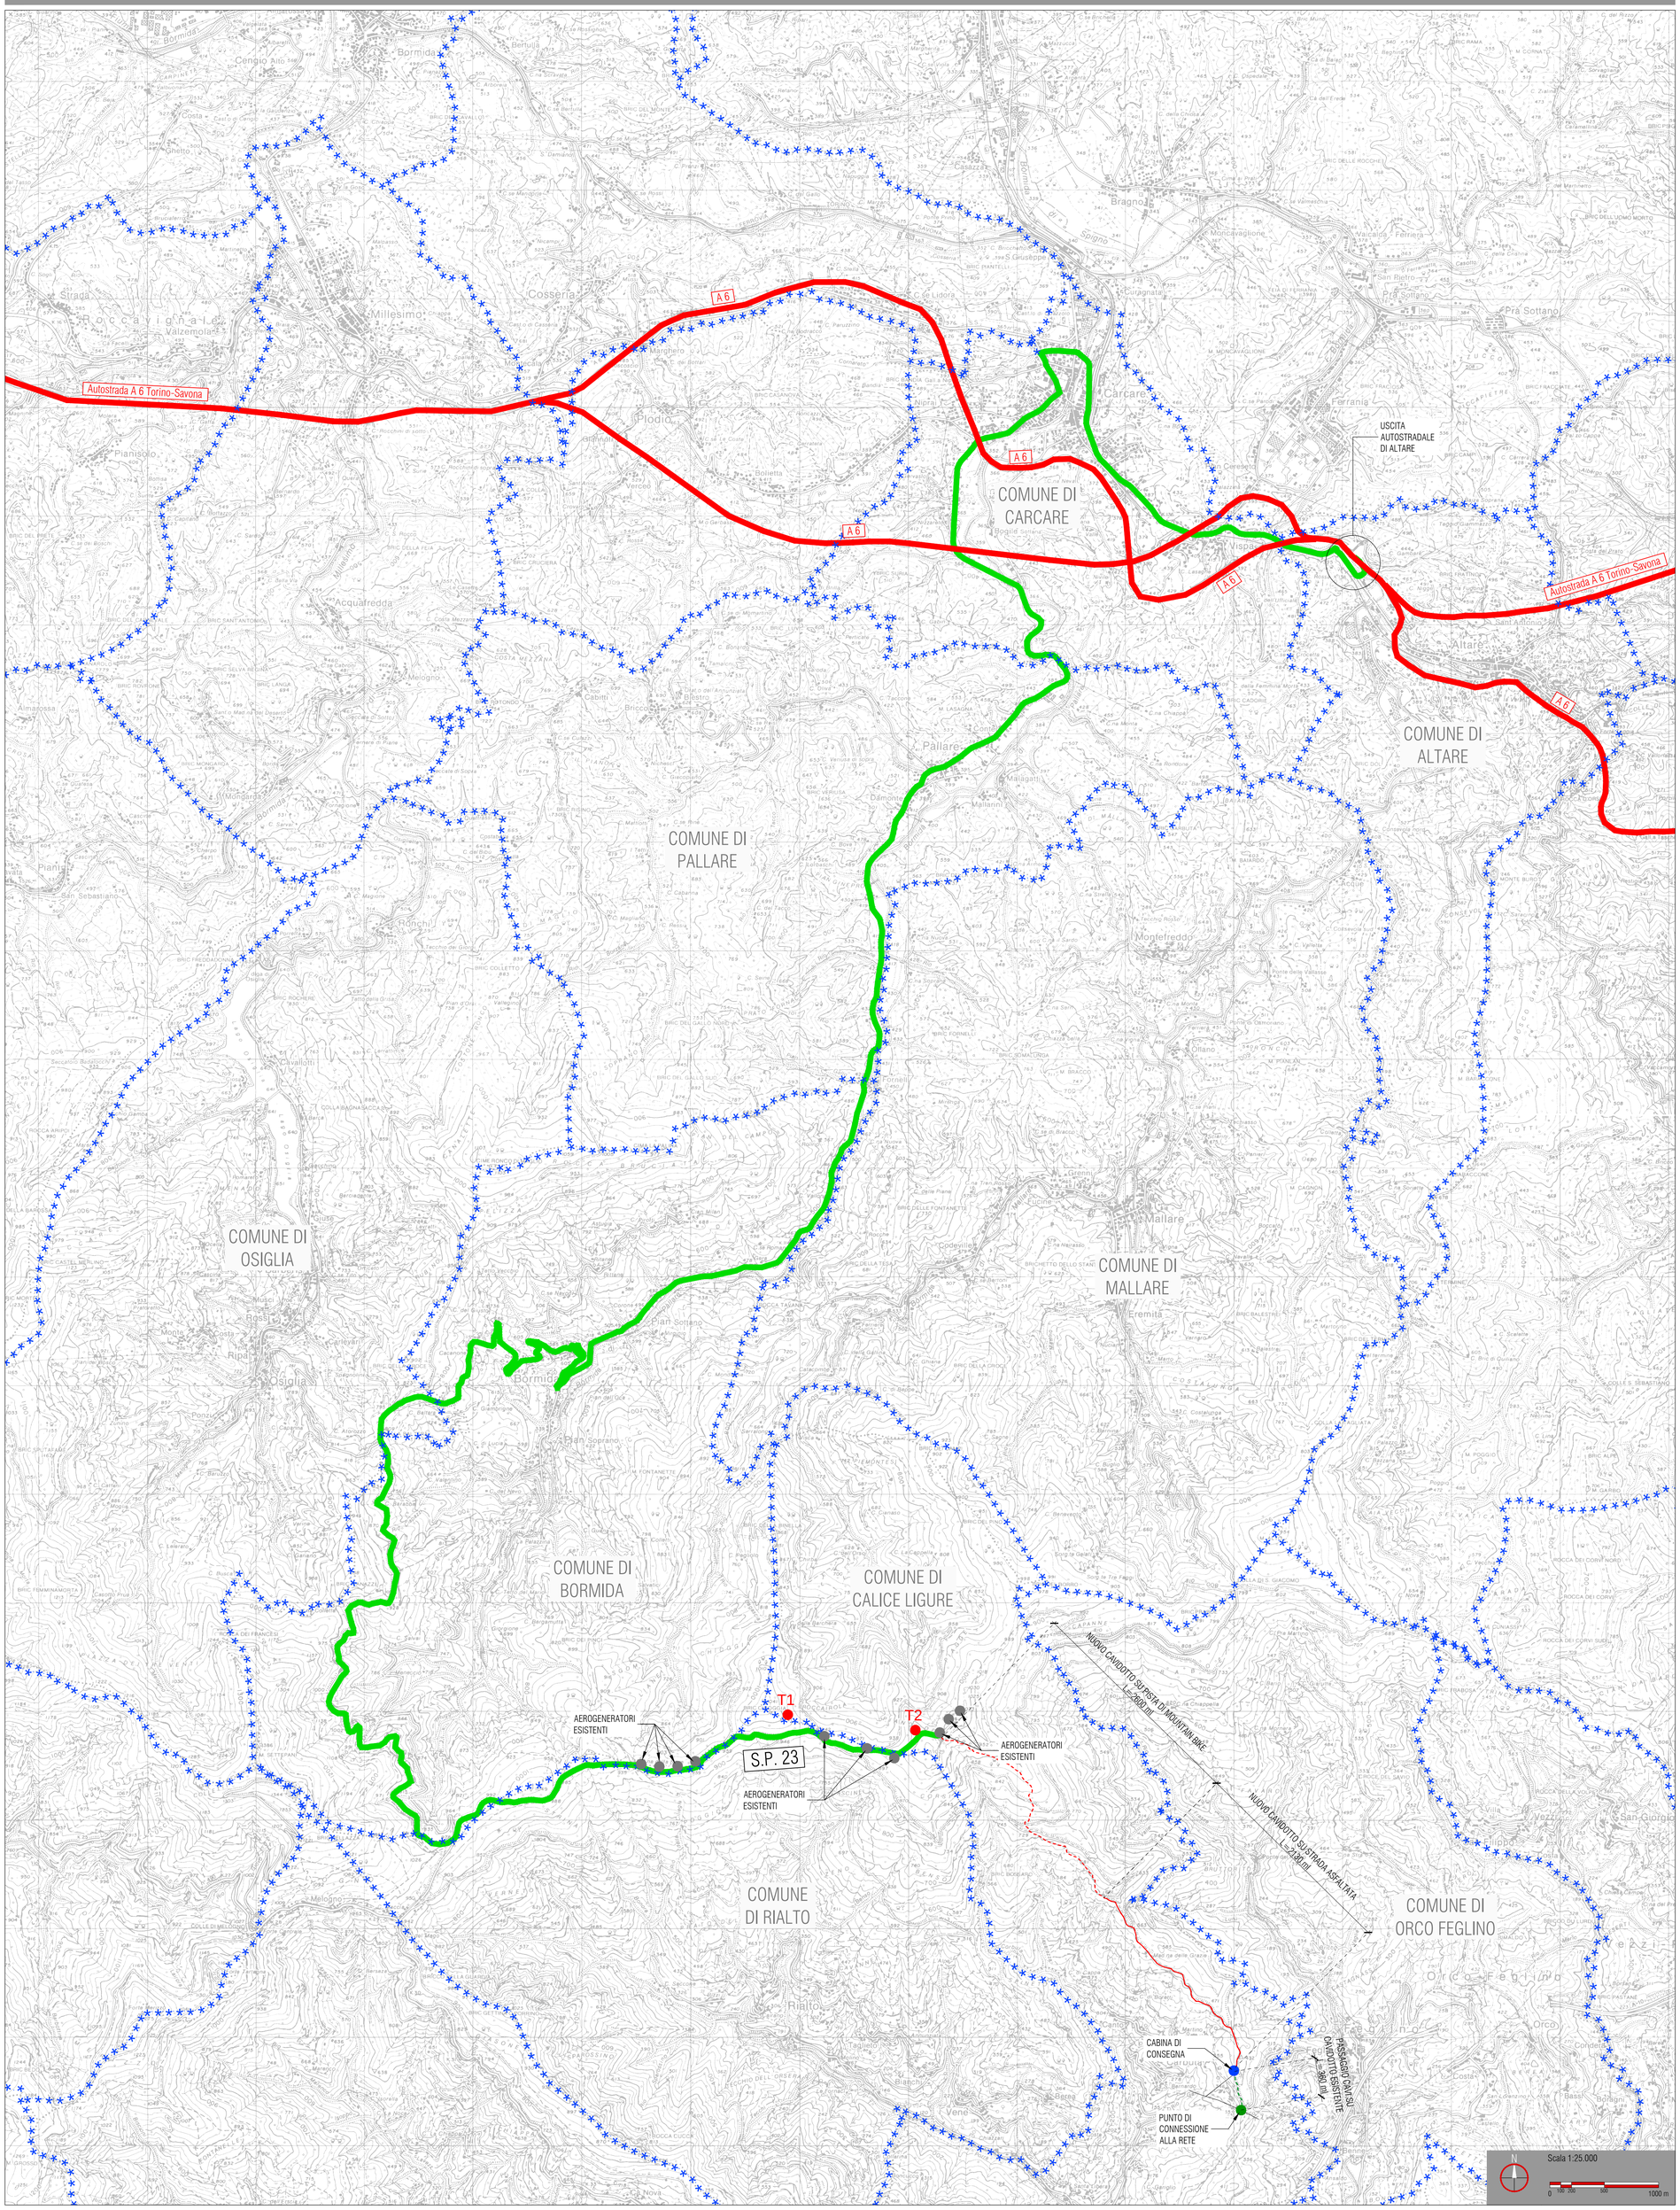

LEGENDA

******	CONFINI COMUNALI
	VIABILITA' AUTOSTRADALE PRIMARIA
	VIABILITA' SECONDARIA DI ACCESSO AL SITO
	POSIZIONE AEROGENERATORI ESISTENTI
	POSIZIONE AEROGENERATORI DI PROGETTO
	NUOVO CAVIDOTTO SU PISTA DI MOUNTAIN BIKE
	NUOVO CAVIDOTTO SU STRADA ASFALTATA
	PASSAGGIO CAVI SU CAVIDOTTO ESISTENTE
	POSIZIONE CABINA DI CONSEGNA
	CONNESSIONE ENTRA-ESCI

POSIZIONAMENTO AEROGENERATORI E CABINA DI CONSEGNA IN COORDINATE GAUSS BOAGA		
Aerogeneratore T1	E: 1440843	N: 4899785
Aerogeneratore T2	E: 1442017	N: 4899644
Cabina di consegna	X: 1444959	Y: 4896490

PROPONENTE
Elettrostudio S.p.A.
Via Lavaredo, 44/52
I-30174 Venezia - Mestre
T. +39.041.5349997
F. +39.041.5347661

elettrostudio

N° COMMESSA 1330

IMPIANTO EOLICO "BRIC CHIOGGIA"
DA REALIZZARSI IN COMUNE DI CALICE LIGURE (SV)
LOCALITA' BRIC CHIOGGIA E PIAN DEI CORSI
PROGETTO DEFINITIVO

VERIFICA: Ing. D. Piovanello
APPROVAZIONE: Ing. M. Ceroni

ELABORATO: **PLANIMETRIA DI INQUADRAMENTO CON POSIZIONE DEGLI AEROGENERATORI E VIABILITA' DI ACCESO AL SITO**

CODICE ELABORATO: PD.02.01

FORMATO	FILE DI ELABORAZIONE	FILE DI STAMPA	SCALA
A0	1330_D_PD.02.01_TAV-R00.DWG	1330_D_PD.02.01_TAV-R00.PDF	1:25.000

PROGETTAZIONE
sinèrgo
Sinergo Spa - via Ca' Bembo 152 - 30030 - Maerne di Martellago - Venezia - Italy
tel 041.3642511 - fax 041.640481 - sinergospa.com - info@sinergospa.com

Progettista : ing. A. Checchin
Coordinamento : ing. A. Vecchiato
Collaboratori : ing. Federico Vianello, geom. Andrea Cazzin

NUMERO COMMESSA DI PROGETTAZIONE : 5076

TIMBRO E FIRMA PROGETTISTA

TIMBRO DEL PROPONENTE

REV	DATA	DESCRIZIONE REVISIONE	ELABORAZIONE	VERIFICA	APPROVAZIONE
0	16/09/2011	prima emissione	Ing. A. Vecchiato	Ing. A. Vecchiato	Ing. Arch. A. Checchin

Cartiglio - Rev. 01

COPYRIGHT CLEANPOWER S.c.p.a. TUTTI I DIRITTI SONO RISERVATI A NORMA DI LEGGE